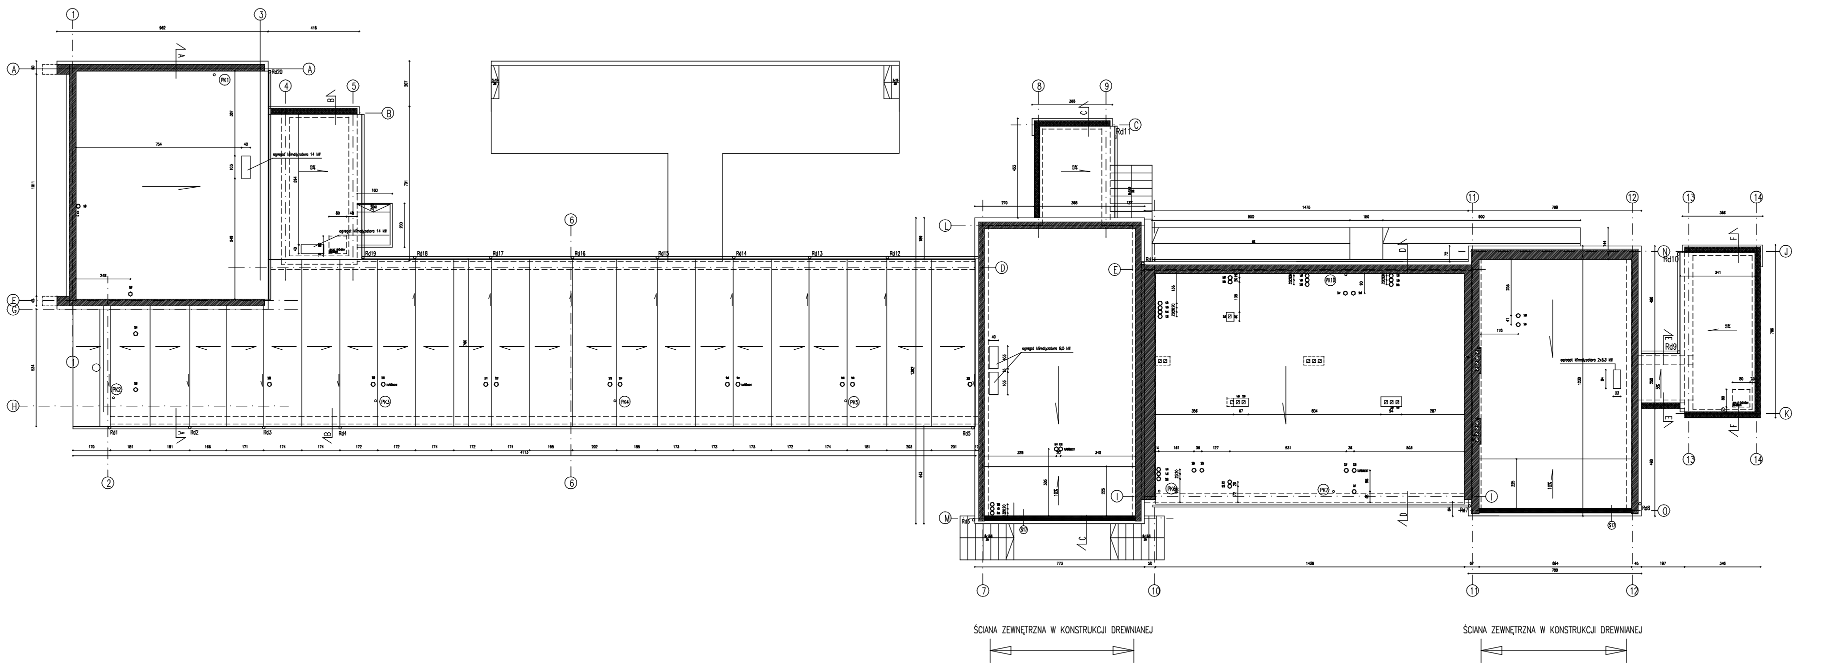

- ŚCIANKI Z POROTHERMU W PIWNICY I W POMIESZCZENIACH MOKRYCH MUROWAĆ NA WARSTWIE Z PAPY.
- PRZED WYKONANIEM STROPODACHU KLATKI SCHODOWEJ NR I, NALEŻY PORÓWNAĆ POZIOM DACHU BUDYNKU SĄSIEDNIEGO TZN. STROPODACHU NAD SALĄ KONFERENCYJNĄ
- PRZED WYKONANIEM KLATKI SCHODOWEJ NR II Z PARTERU NA PIĘTRO NALEŻY WYKONAĆ ODKRYWKĘ SPRAWDZAJĄCĄ MOŻLIWOŚĆ SKUCIA PASA PODPARAPETOWEGO BUDYNKU ISTNIEJĄCEGO.
- OKNA W SKRZYDLE LEWYM BUDYNKU NALEŻY ROZMIEŻAĆ DO OSI KALENIC DASZKÓW DWUSPADOWYCH.

- WSZYSTKIE PRACE WYKONYWAC ZGODNIE Z OBOWIĄZUJĄCYMI ZASADAMI, NORMAMI ORAZ SZTUKĄ BUDOWLANĄ
- DOPUSZCZA SIĘ WPROWADZENIE MATERIAŁÓW I ODPOWIADAJĄCYCH TECHNOLOGII ZAMIENNYCH GWARANTUJĄCYCH ZAŁOŻONE W PROJEKCIE PARAMETRY
- KAŻDORAZOWE WPROWADZANIE ZMIAN NALEŻY UZGODNIC Z PROJEKTANTEM I NANIEŚĆ ZMIANY W EGZEMPLARZU PROJEKTU ZNAJDUJĄCYM SIĘ NA BUDOWIE

PRACOWNIA KWADRO ARCHITEKTONICZNA - GLIWICE /PRAWA AUTORSKIE ZASTRZEZONE/

PROJEKT ROZBUDOWY, PRZEBUDOWY, TERMOMODERNIZACJI HOTELU OSiR PRZY UL. SPORTOWEJ W BĘDZINIE

PRACOWNIA ARCHITEKTONICZNA KWADRO
www.kwadro.gliwice.pl
e-mail: architekci@kwadro.gliwice.pl

PROJEKT WYKONAWCZY
ARCHITEKTURA

PROJEKTOWAŁ	NAZWISKO	DATA	PODPIS
architektura upr. bud. 168/00	mgr inz.arch. Agnieszka POLAK	03.05r.	
OPRACOWAŁ			
architektura	mgr inz.arch. Marek GRUDNIK	03.05r.	
architektura	mgr inz.arch. Agnieszka GOMOLLA	03.05r.	
SPRAWDZIŁ architektura upr. bud. 162/00	mgr inz.arch. Anna KALINOWSKA	03.05r.	

TREŚĆ RYSUNKU
RZUT DACHU

ZLECENIODAWCA
GMINA BĘDZIN
42-500 BĘDZIN, UL. 11 LISTOPADA 20

UMOWA NR ZP.34141-22/04

JEDNOSTKA PROJEKTOWANIA
A.W. POLAK
ARCHITEKTURA I KONSTRUKCJA
44-100 GLIWICE ul. PUSZKINA 35
tel. 32/ 234 63 56

RYSUNEK

ZASTĘPUJE RYSUNEK :	DATA	SKALA	EDYCJA:	SYMBOL:	NUMER:
	MARZEC 2005	1:100	1	A	06