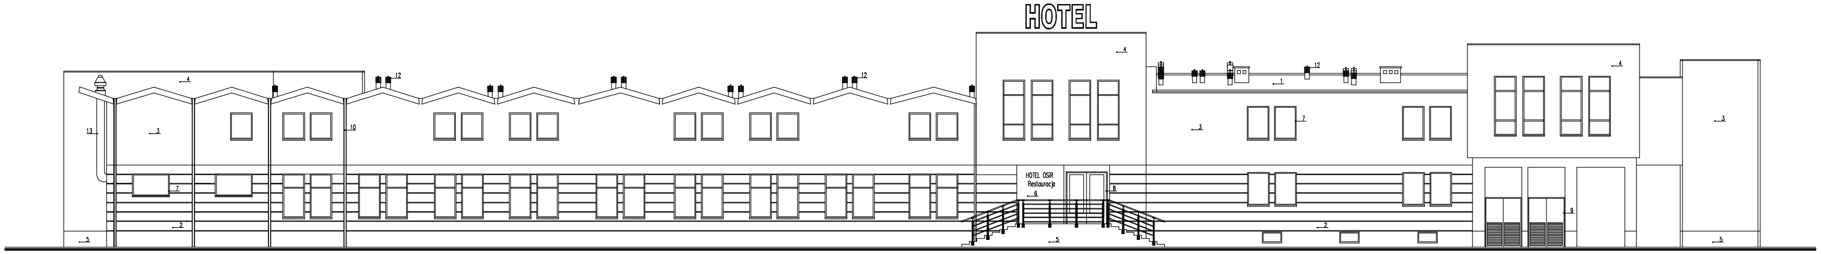

ELEWACJA PÓŁNOCNA

ELEWACJA PÓŁNOCNA

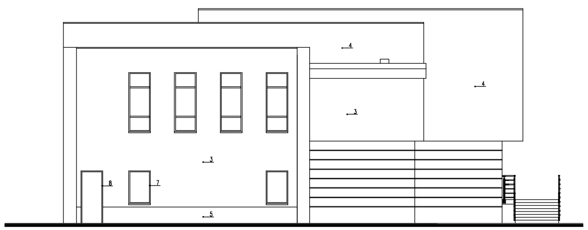

ELEWACJA PÓŁNOCNA

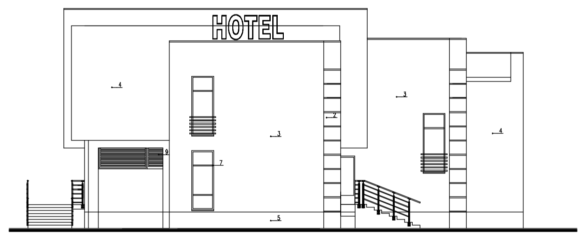

ELEWACJA PÓŁNOCNA

ELEMENTY WYKOŃCZENIOWE:

1 PAPA TERMOZGRZEWALNA KOLOR GRAFITOWY
2 TYNK MINERALNY KOLOR CAPAROL UMBRA 21 S 3 CIEMNY BEŻ
3 TYNK MINERALNY KOLOR CAPAROL UMBRA 21 S 5 JASNY BEŻ
4 TYNK MINERALNY KOLOR CAPAROL OXIDSCHWARZ 32 S 4 JASNY SZARY
5 TYNK MINERALNY KOLOR CAPAROL OXIDSCHWARZ 33 S 3 SZARY
6 PŁYTKI GRANITOWE
7 OKNO STOLARKA ALUMINIUM KOLOR RAL 7030 SZARY
8 DRZWI ALUMINIOWE KOLOR RAL 7030 SZARY
9 DRZWI STALOWE KOLOR RAL 7030 SZARY
10 RYNNY, RURY SPUSTOWE PCV KOLOR SZARY
11 KRATKA WENTYLACYJNA ALUMINIUM SREBRNE
12 KOMIN WENTYLACYJNY TURBOWENT
13 KOMIN-KANAŁ DWUŚCIENNY DO OKAPU

- ŚCIANKI Z POROTHERMU W PIWNICY I W POMIESZCZENIACH MOKRYCH MUROWAĆ NA WARSTWIE Z PAPY.
- PRZED WYKONANIEM STROPODACHU KLATKI SCHODOWEJ NR I, NALEŻY PORÓWNAĆ POZIOM DACHU BUDYNKU SĄSIEDNIEGO TZN. STROPODACHU NAD SALĄ KONFERENCYJNĄ
- PRZED WYKONANIEM KLATKI SCHODOWEJ NR II Z PARTERU NA PIĘTRO NALEŻY WYKONAĆ ODKRYWKĘ SPRAWDZAJĄCĄ MOŻLIWOŚĆ SKUCIA PASA PODPARAPETOWEGO BUDYNKU ISTNIEJĄCEGO.
- OKNA W SKRZYDLE LEWYM BUDYNKU NALEŻY ROZMIEŻAĆ DO OSI KALENIC DASZKÓW DWUSPADOWYCH.

- WSZYSTKIE PRACE WYKONYWAC ZGODNIE Z OBOWIĄZUJĄCYMI ZASADAMI, NORMAMI ORAZ SZTUKĄ BUDOWLANĄ
- DOPUSZCZA SIĘ WPROWADZENIE MATERIAŁÓW I ODPOWIADAJĄCYCH TECHNOLOGII ZAMIENNYCH GWARANTUJĄCYCH ZAŁOŻONE W PROJEKCIE PARAMETRY
- KAŻDORAZOWE WPROWADZANIE ZMIAN NALEŻY UZGODNIC Z PROJEKTANTEM I NANIEŚĆ ZMIANY W EGZEMPLARZU PROJEKTU ZNAJDUJĄCYM SIĘ NA BUDOWIE

PRACOWNIA KWADRO ARCHITEKTONICZNA - GLIWICE /PRAWA AUTORSKIE ZASTRZEZONE/

PROJEKT ROZBUDOWY, PRZEBUDOWY, TERMOMODERNIZACJI HOTELU OSiR PRZY UL. SPORTOWEJ W BĘDZINIE

PRACOWNIA ARCHITEKTONICZNA KWADRO
www.kwadro.gliwice.pl
e-mail: architekci@kwadro.gliwice.pl

PROJEKT WYKONAWCZY
ARCHITEKTURA

TRESC RYSUNKU: ELEWACJE

PROJEKTOWAŁ	NAZWISKO	DATA	PODPIS
architektura upr. bud. 168/00	mgr inż.arch. Agnieszka POLAK	03.05r.	
OPRACOWAŁ			
architektura	mgr inż.arch. Marek GRUDNIK	03.05r.	
architektura	mgr inż.arch. Agnieszka GOMOLLA	03.05r.	
SPRAWDZIŁ architektura upr. bud. 162/00	mgr inż.arch. Anna KALINOWSKA	03.05r.	

ZLECENIODAWCA: GMINA BĘDZIN, 42-500 BĘDZIN, UL. 11 LISTOPADA 20
UMOWA NR: ZP.34141-22/04

JEDNOSTKA PROJEKTOWANIA
A.W. POLAK
ARCHITEKTURA I KONSTRUKCJA
44-100 GLIWICE ul. PUSZKINA 35
tel. 32/ 234 63 56

RYSUNEK

ZASTEPUJE RYSUNEK :	DATA	SKALA	EDYCJA:	SYMBOL:	NUMER:
	MARZEC 2005	1:100	1	A	09