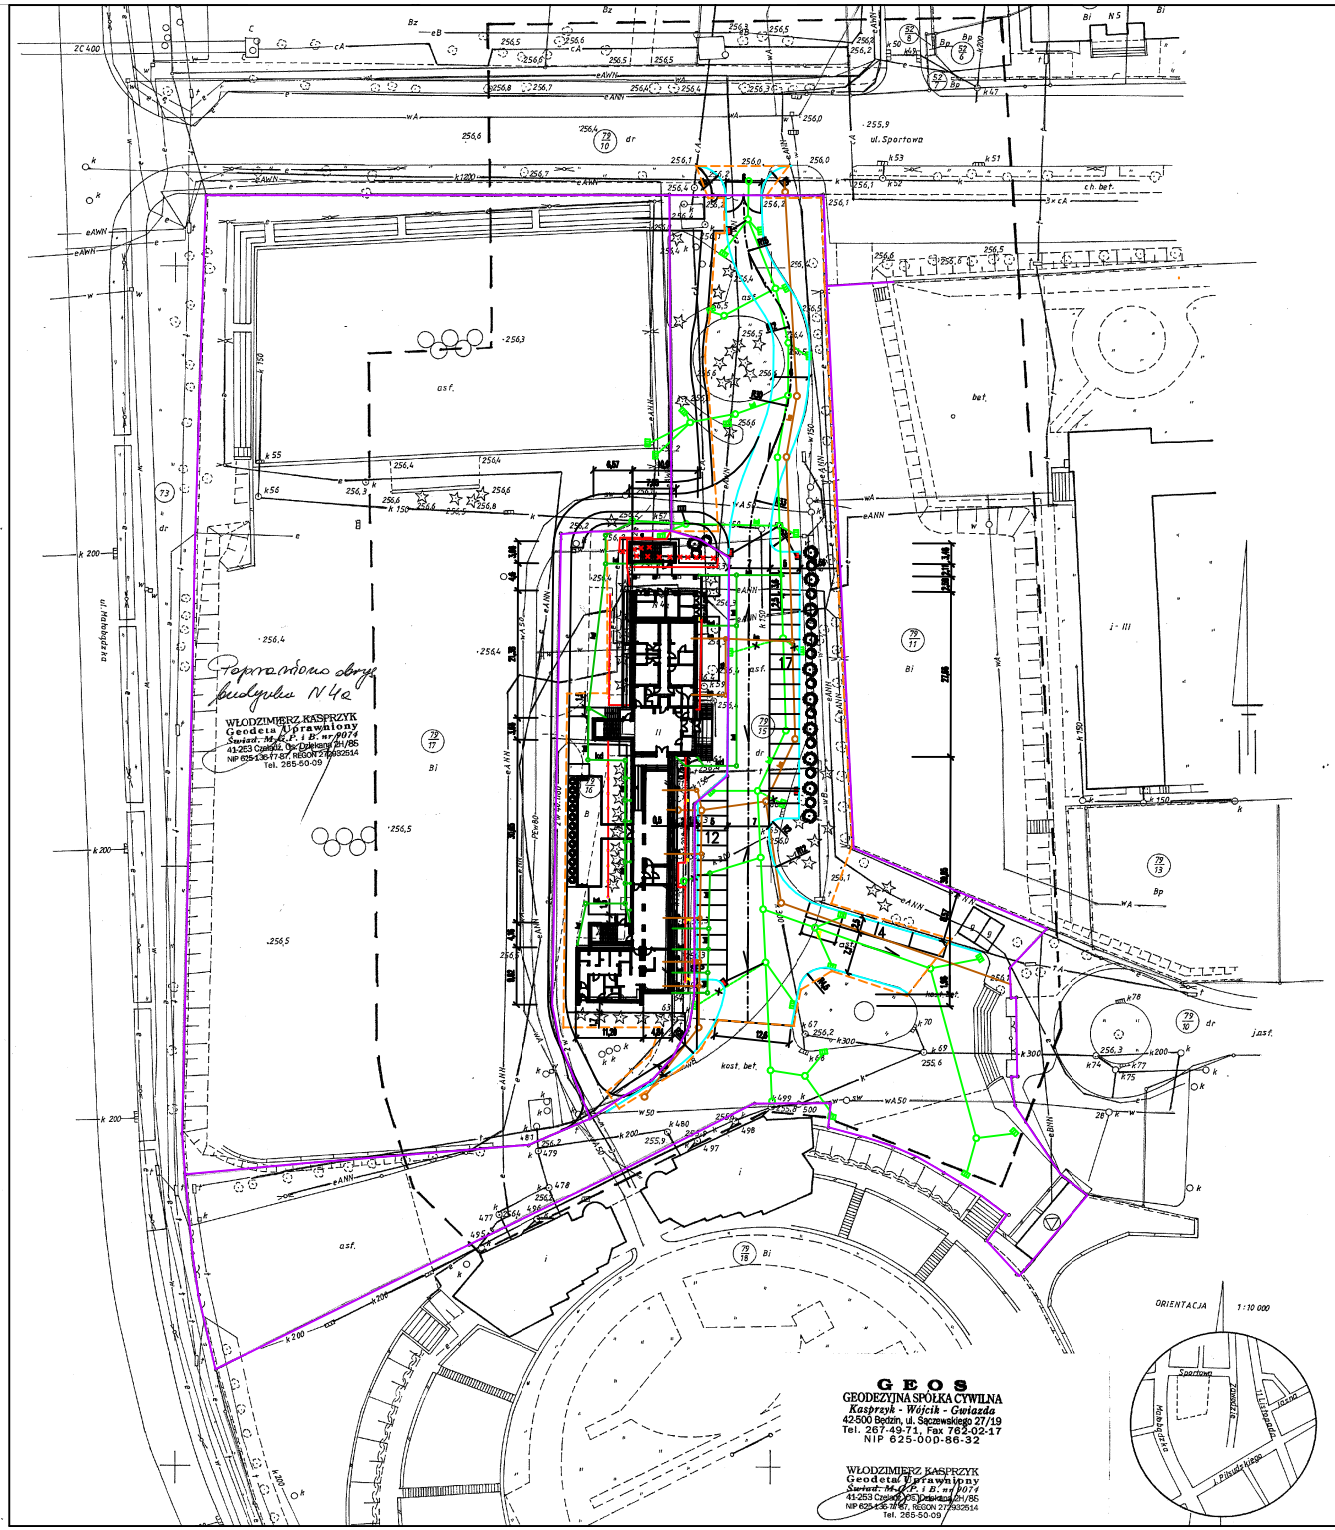

OZNACZENIA:

- ZAKRES OPRACOWYWANEGO TERENU
- GRANICA DZIAŁKI
- WEJŚCIA DO BUDYNKU
- KRAWĘŻNIKI
- KRZEWY OZDOBNE LIŚCIASTE
- KRZEWY OZDOBNE IGLASTE
- Rd1 - RURA SPUSTOWA Z RYNNY DESZCZOWEJ
- SEP - SEPARATOR – ŁAPACZ TŁUSZCZY
- KANALIZACJA SANITARNA – PROJ."ERGOTEL"
- KANALIZACJA DESZCZOWA – PROJ. "ERGOTEL"

PROJEKTOWANE SIECI:

- kst1 KANALIZACJA SANITARNA PROJEKTOWANA
- kd1 KANALIZACJA DESZCZOWA PROJEKTOWANA
- WPUST DROGOWY
- WPUST DROGOWY DO LIKWIDACJI
- KABEL NISKIEGO NAPIECIA I OPRAWA ZIEMNA – PROJ.
- KABEL NISKIEGO NAPIECIA I OPRAWA "SŁUPEK" – PROJ.
- KABLE NN I ROZDZ. TERENOWA – PROJ.
- KABLE ELEKTROENERGETYCZNE DO PRZEŁOŻENIA

POWIERZCHNIA DZIAŁKI 79/15	6967.00m2
POWIERZCHNIA DZIAŁKI 79/16	2349.00m2
POWIERZCHNIA OPRACOWYWANEGO TERENU	5028.10 m2
POWIERZCHNIA ZABUDOWY	959.80 m2
POWIERZCHNIA DROGI	1306.20 m2
POWIERZCHNIA PARKINGÓW	448.60 m2
POWIERZCHNIA CHODNIKÓW	511.70 m2
POWIERZCHNIA ZIELENI	1801.80 m2

POZIOM ±0.00 BUDYNKU= 257.40mnp

U W A G I

- WSZYSTKIE PRACE WYKONYWAC ZGODNIE Z OBOWIĄZUJĄCYMI ZASADAMI, NORMAMI ORAZ SZTUKĄ BUDOWLANĄ
- DOPUSZCZA SIĘ WPROWADZENIE MATERIAŁÓW I ODPOWIADAJĄCYCH TECHNOLOGII ZAMIENNYCH GWARANTUJĄCYCH ZAŁOŻONE W PROJEKCIE PARAMETRY
- KAŻDORAZOWE WPROWADZANIE ZMIAN NALEŻY UZGODNIC Z PROJEKTANTEM I NANIEŚĆ ZMIANY W EGZEMPLARZU PROJEKTU ZNAJDUJĄCYM SIĘ NA BUDOWIE

PROJEKT ROZBUDOWY, PRZEBUDOWY, TERMOMODERNIZACJI HOTELU OSIR PRZY UL. SPORTOWEJ W BĘDZINIE

PROJEKT WYKONAWCZY
ARCHITEKTURA

PROJEKTANTA:	NAZWISKO	DATA	PODPIS
upr. bud. nr	Agnieszka POLAK	03.06r.	
upr. bud. nr	Grażyna STARZYCZNY	03.06r.	
upr. bud. nr	Maria STARAK	03.06r.	
upr. bud. nr	Mariusz KOSIORZ	03.06r.	
upr. bud. nr	Anna KALINOWSKA	03.06r.	

TEMAT RYSUNKU
ZAGOSPODAROWANIE TERENU
UZBROJENIE TERENU

INWESTOR:
GMINA BĘDZIN
42-500 BĘDZIN, UL. 11 LISTOPADA 20

JEDNOSTKA PROJEKTOWANA
A.W. POLAK
ARCHITEKTURA I KONSTRUKCJA
44-100 GLIWICE, UL. PIŁSUDSKIEGO 20
tel. 32/ 234 43 46

RYSUNEK

DATA	SKALA	RYSUNEK	ARKUSZ	WARIANT
	1:500	1	Z	01