NIWELETA PROJEKTOWANEJ DROGI

DNO KORYTOWANIA

TEREN ISTNIEJĄCY

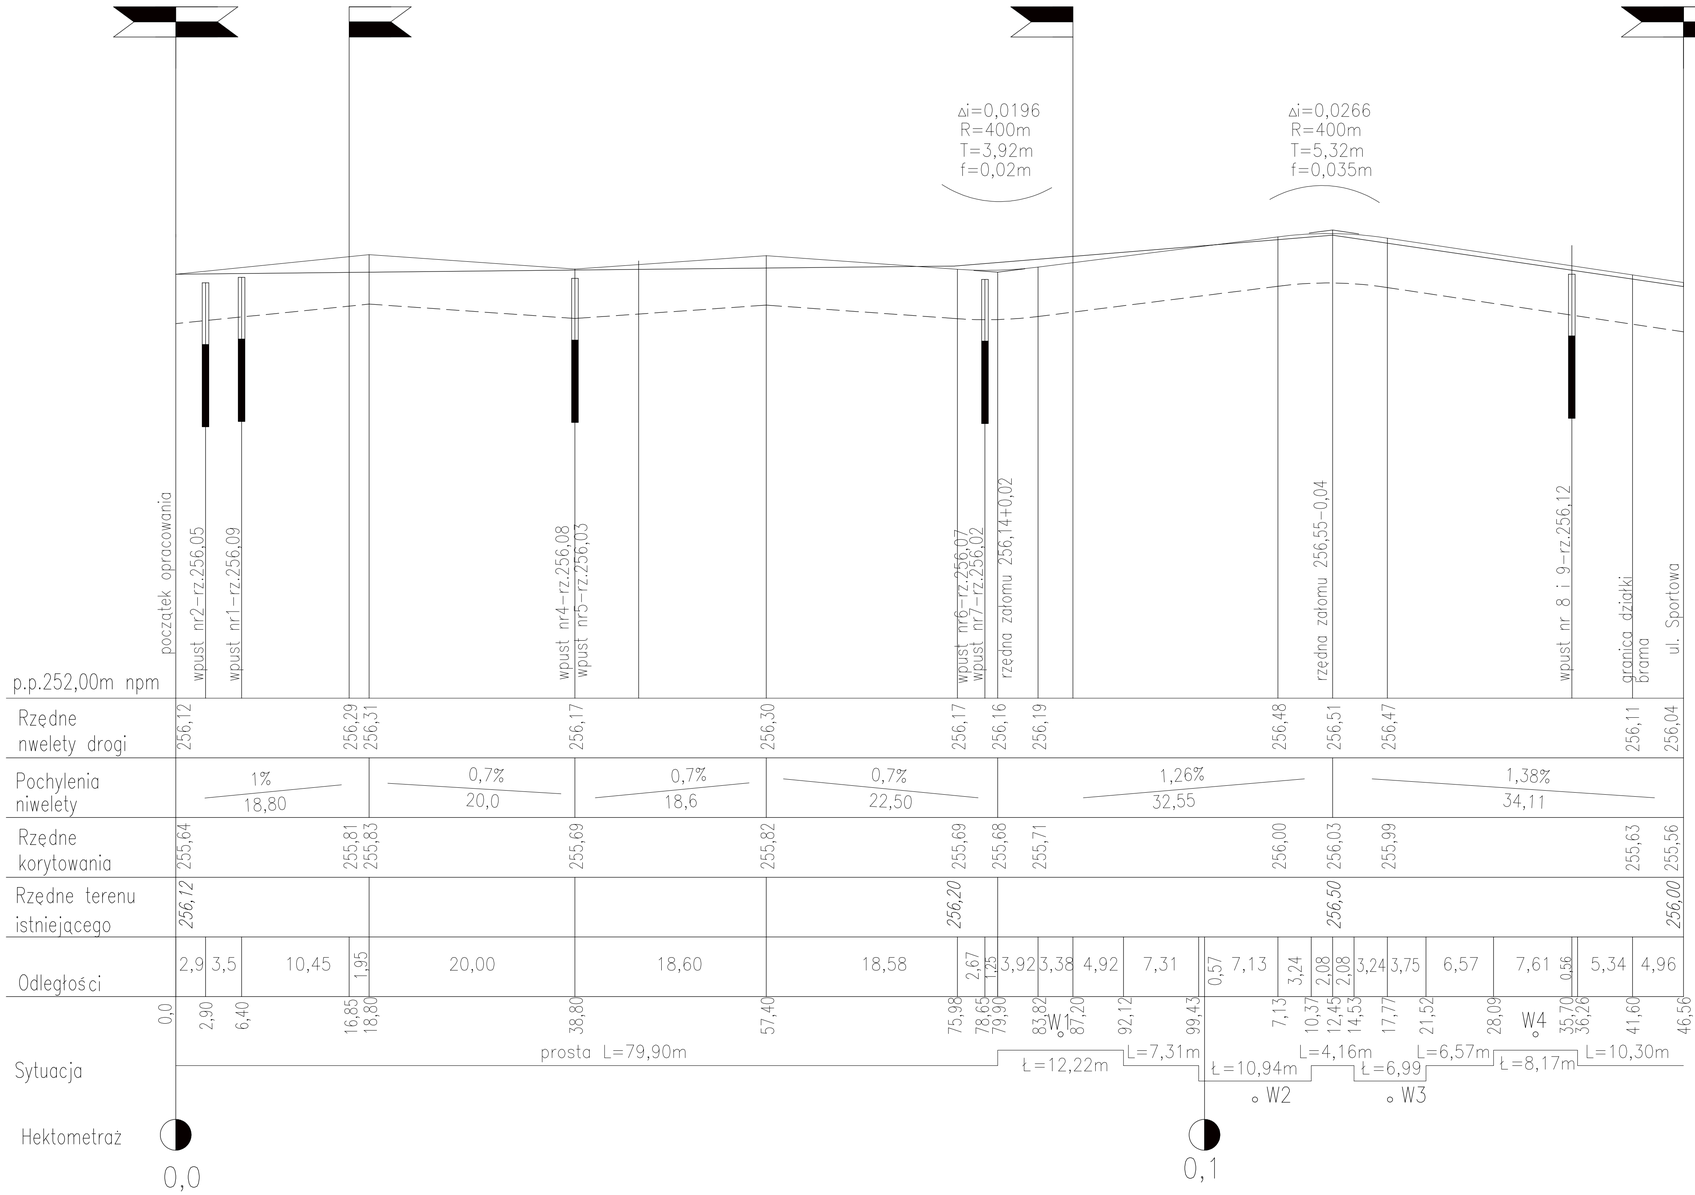

PROJEKT WYKONAWCZY
ROZBUDOWA, PRZEBUDOWA, TERMOMODERNIZACJA BUDYNKU HOTELU OSiR WRAZ Z PRZEBUDOWĄ DOJAZDU I BUDOWĄ PARKINGU W BĘDZINIE PRZY UL. SPORTOWEJ 4

PRACOWNIA KWADRO ARCHITEKTONICZNA – GLIWICE /PRAWA AUTORSKIE ZASTRZEŻONE/

PRACOWNIA ARCHITEKTONICZNA KWADRO
www.kwadro.gliwice.pl
e-mail: architekci@kwadro.gliwice.pl

LOKALIZACJA:
BĘDZIN, UL. SPORTOWA 4
działki nr. 79/16; 79/15

PROJEKT	NAZWISKO	DATA	PODPIS
upr. bud. 659/01	mgr inż. Grażyna STASZCZYSZYN	03.05r	

TRESC RYSUNKU
PROFIL DROGI

ZLECENIODAWCA
GMINA BĘDZIN
42-500 BĘDZIN, UL.SPORTOWA 4

UMOWA NR

SPRAWDZIŁ			
upr. bud. 43/87	inż. Andrzej CIACH	03.05r	

JEDNOSTKA PROJEKTOWANIA
AW.POLAK
ARCHITEKTURA I KONSTRUKCJA
44-100 GLIWICE ul. PUSZKINA 35
tel. 032/ 234 68 62

RYSUNEK

ZASTEPUJE RYSUNEK :

DATA	SKALA	EDYCJA:	SYMBOL:	NUMER:
MARZEC 2005	1: 50 500	1	D	03