

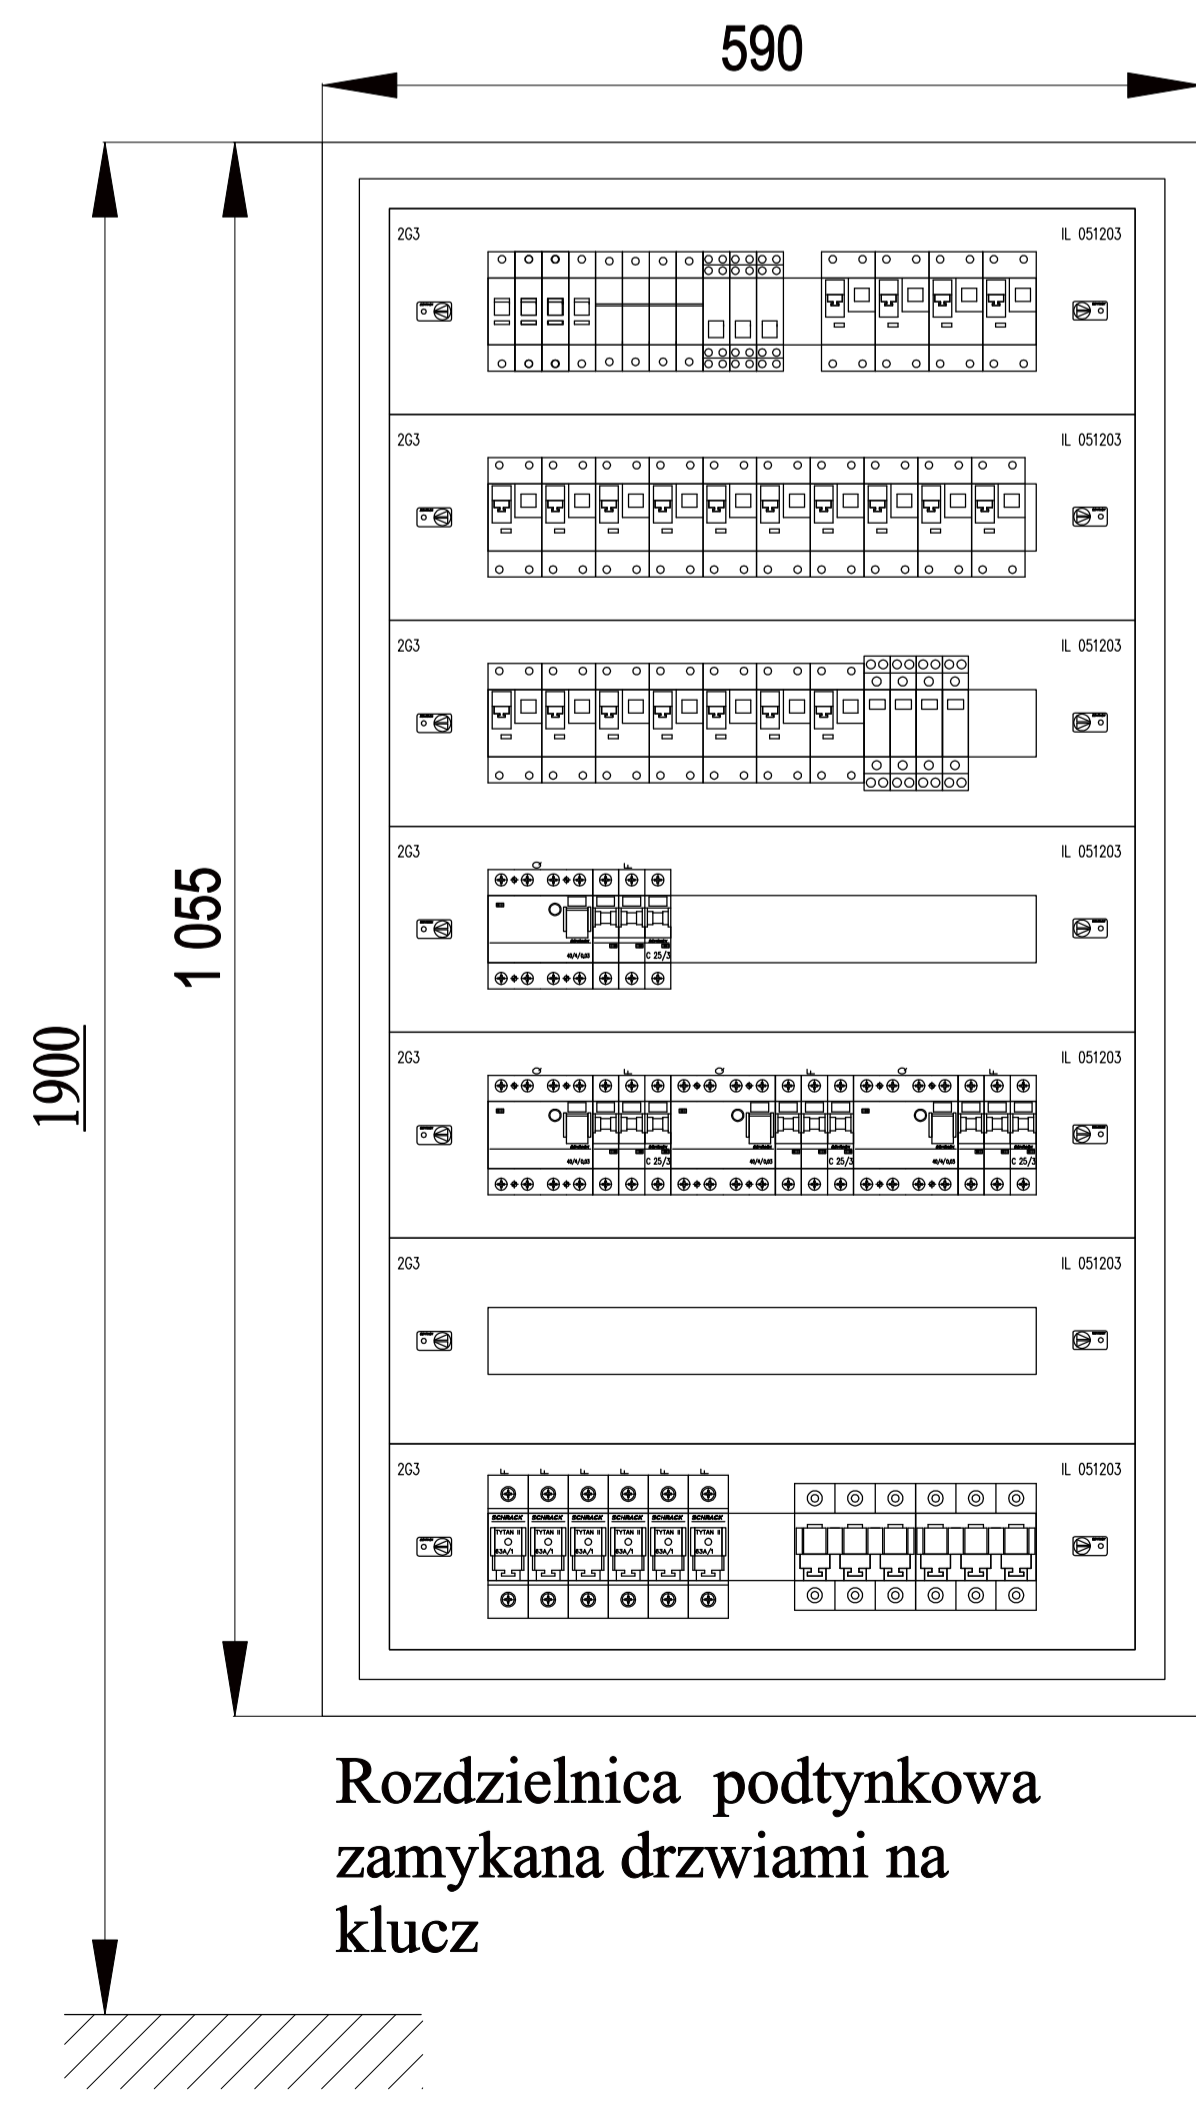


Tablica rozdzielcza T11 400/230V; AC

Tablica rozdzielcza T11 400/230V; AC - ciąg dalszy

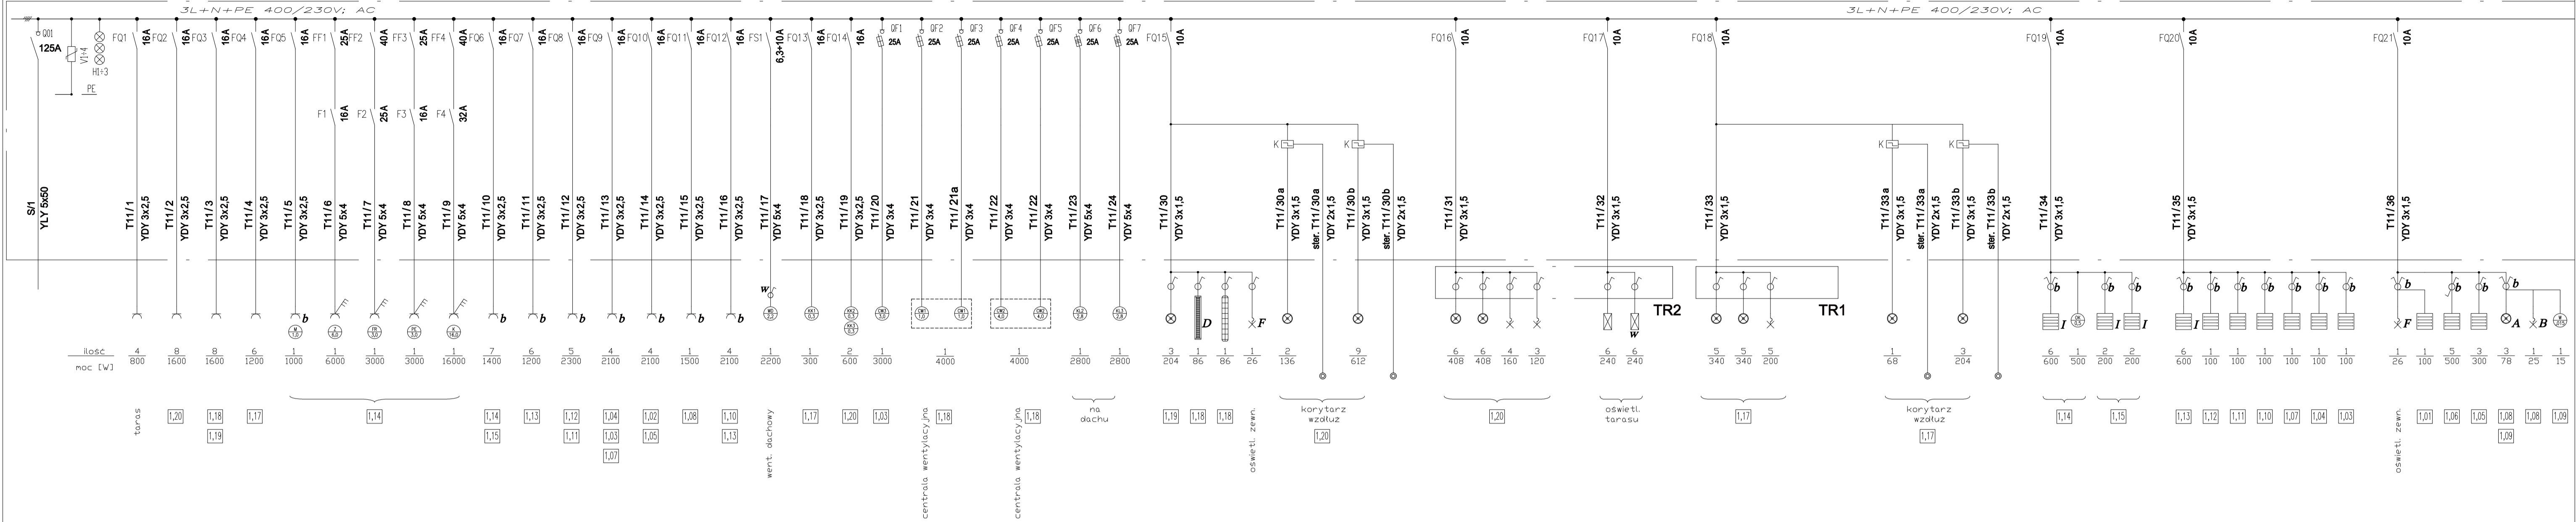


Tablica rozdzielcza T11  
Widok. Skala 1-10

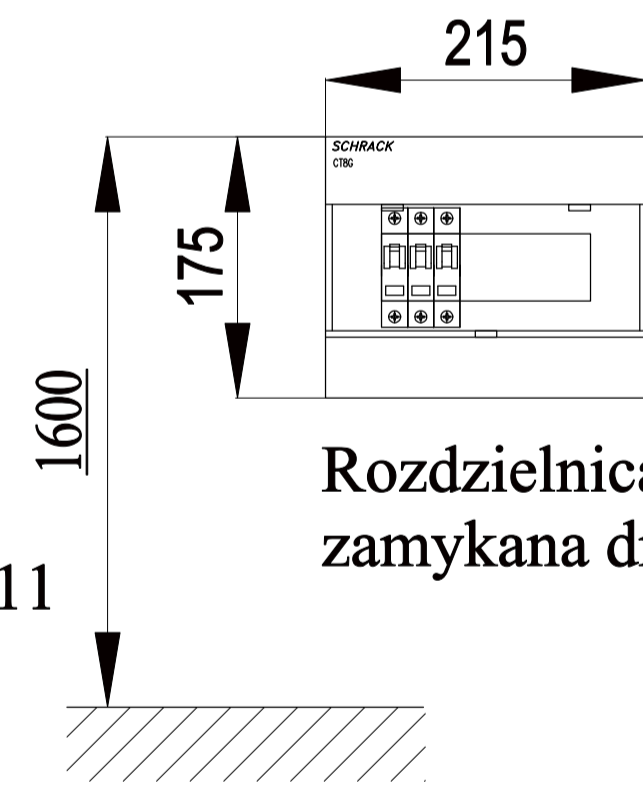

Tablica sterująca oświetleniem  
TR1  
Widok. Skala 1-10

Rozdzielnica podtynkowa  
zamykana drzwiami;

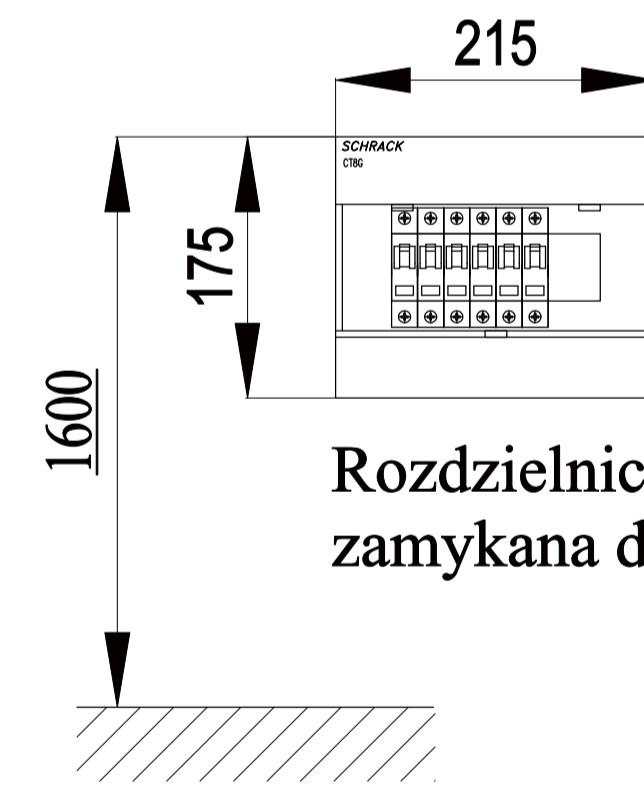

Tablica sterująca oświetleniem  
TR2  
Widok. Skala 1-10

Rozdzielnica podtynkowa  
zamykana drzwiami;

PRACOWNIA KWADRO ARCHYTEKTONICZNA - GŁIWICE /PRAWA AUTORSKIE ZASTRZEŻONE/

PROJEKT ROZBUDOWY, PRZEBUDOWY, TERMOMODERNIZACJI HOTELU OSiR PRZY UL. SPORTOWEJ W BĘDZINIE		PRACOWNIA ARCHYTEKTONICZNA KWADRO www.kwadro.gliwice.pl e-mail: architekci@kwadro.gliwice.pl	
PROJEKT WYKONAWCZY INSTALACJE ELEKTRYCZNE		PROJEKTOWAŁ inst. elektr. opr. bud. 585/01	NAZWISKO inż. Mariusz KOSIÓRZ DATA 03.05r.
TRESC RYSUNKU SCHEMAT I WIDOK TABLICY ROZDZIELCZEJ PARTERU T11		OPRACOWAŁ Ireneusz MAGIERA	DATA 03.05r.
ZLECENIODAWCA GMINA BĘDZIN 42-500 BĘDZIN, UL. 11 LISTOPADA 20	UMOWA NR ZP.34141-22/04	SPRAWDZIŁ opr. bud. 1135/94	DATA 03.05r.
JEDNOSTKA PROJEKTOWANIA A.W. POLAK ARCHITEKTURA I KONSTRUKCJA 44-100 GŁIWICE ul. PUSZKINA 35 tel. 32/ 234 63 58	RYSUNEK ZASTĘPUJE RYSUNEK :		DATA MARZEC 2005
EDYCJA: 1		SYMBOL: E	NUMER: 15.1