



Tablica rozdzielcza T21 400/230V; AC - ciąg dalszy

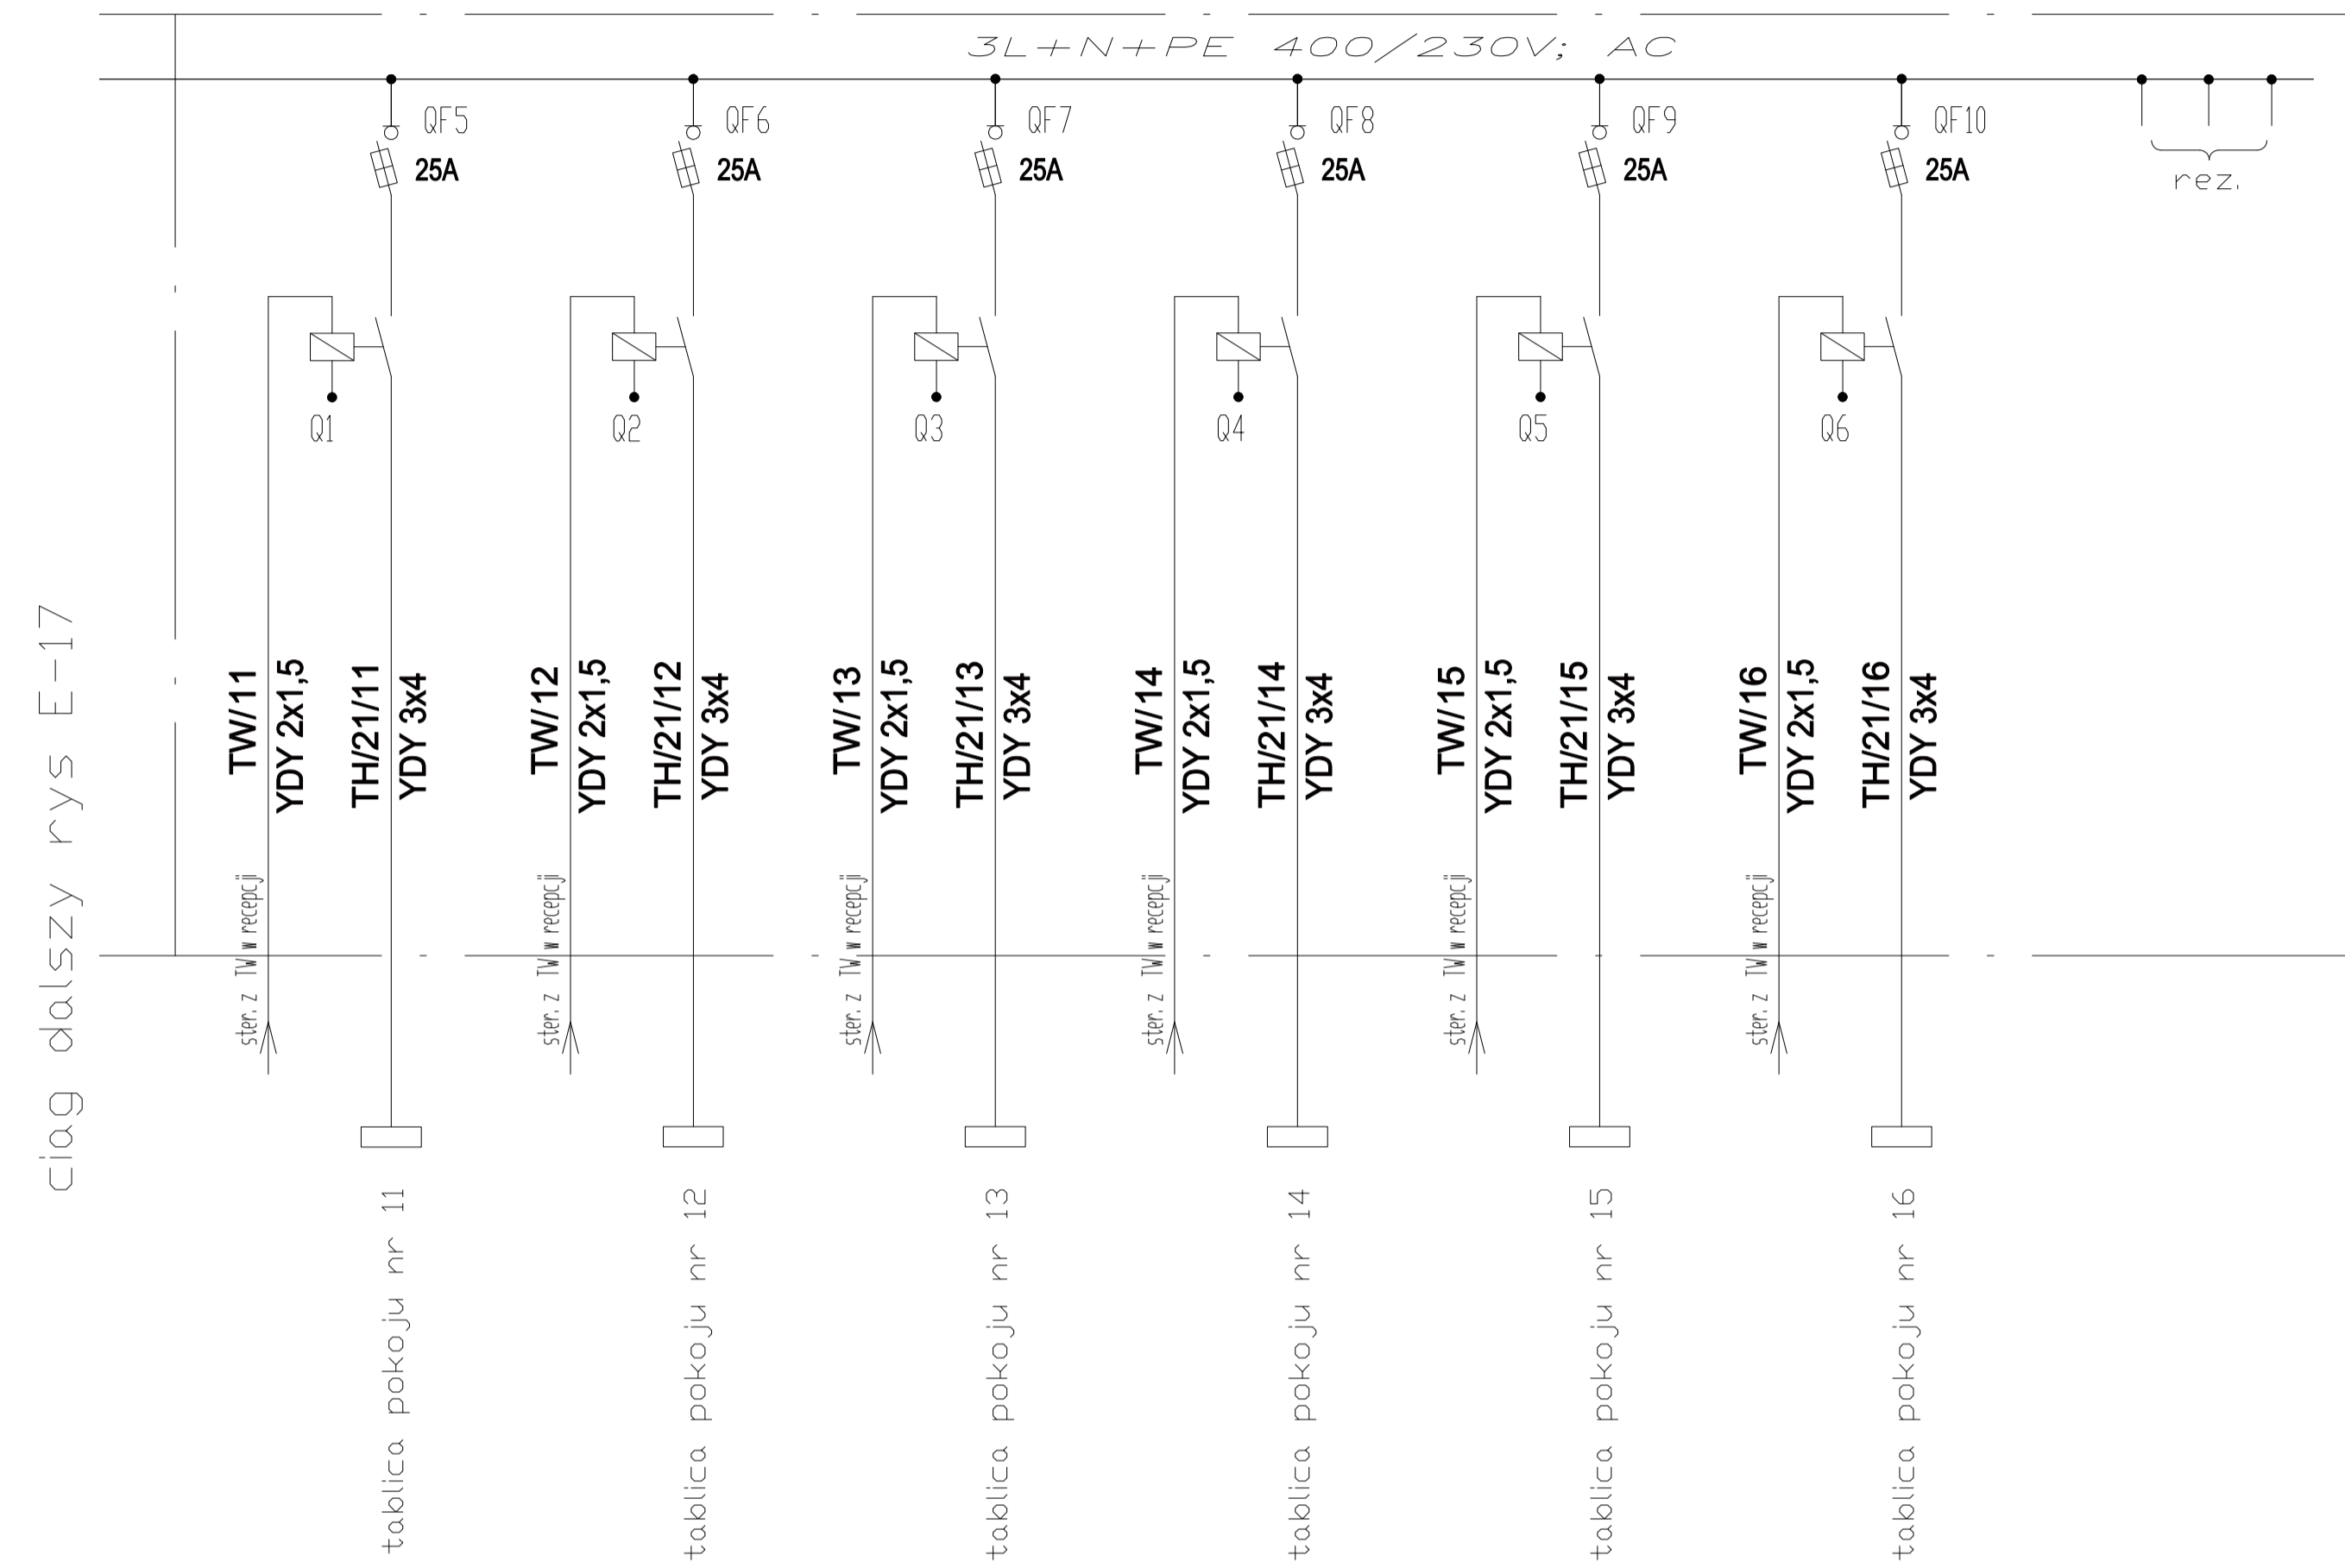

ciąg dalszy rys E-17

Tablica rozdzielcza T21  
Widok. Skala 1-10

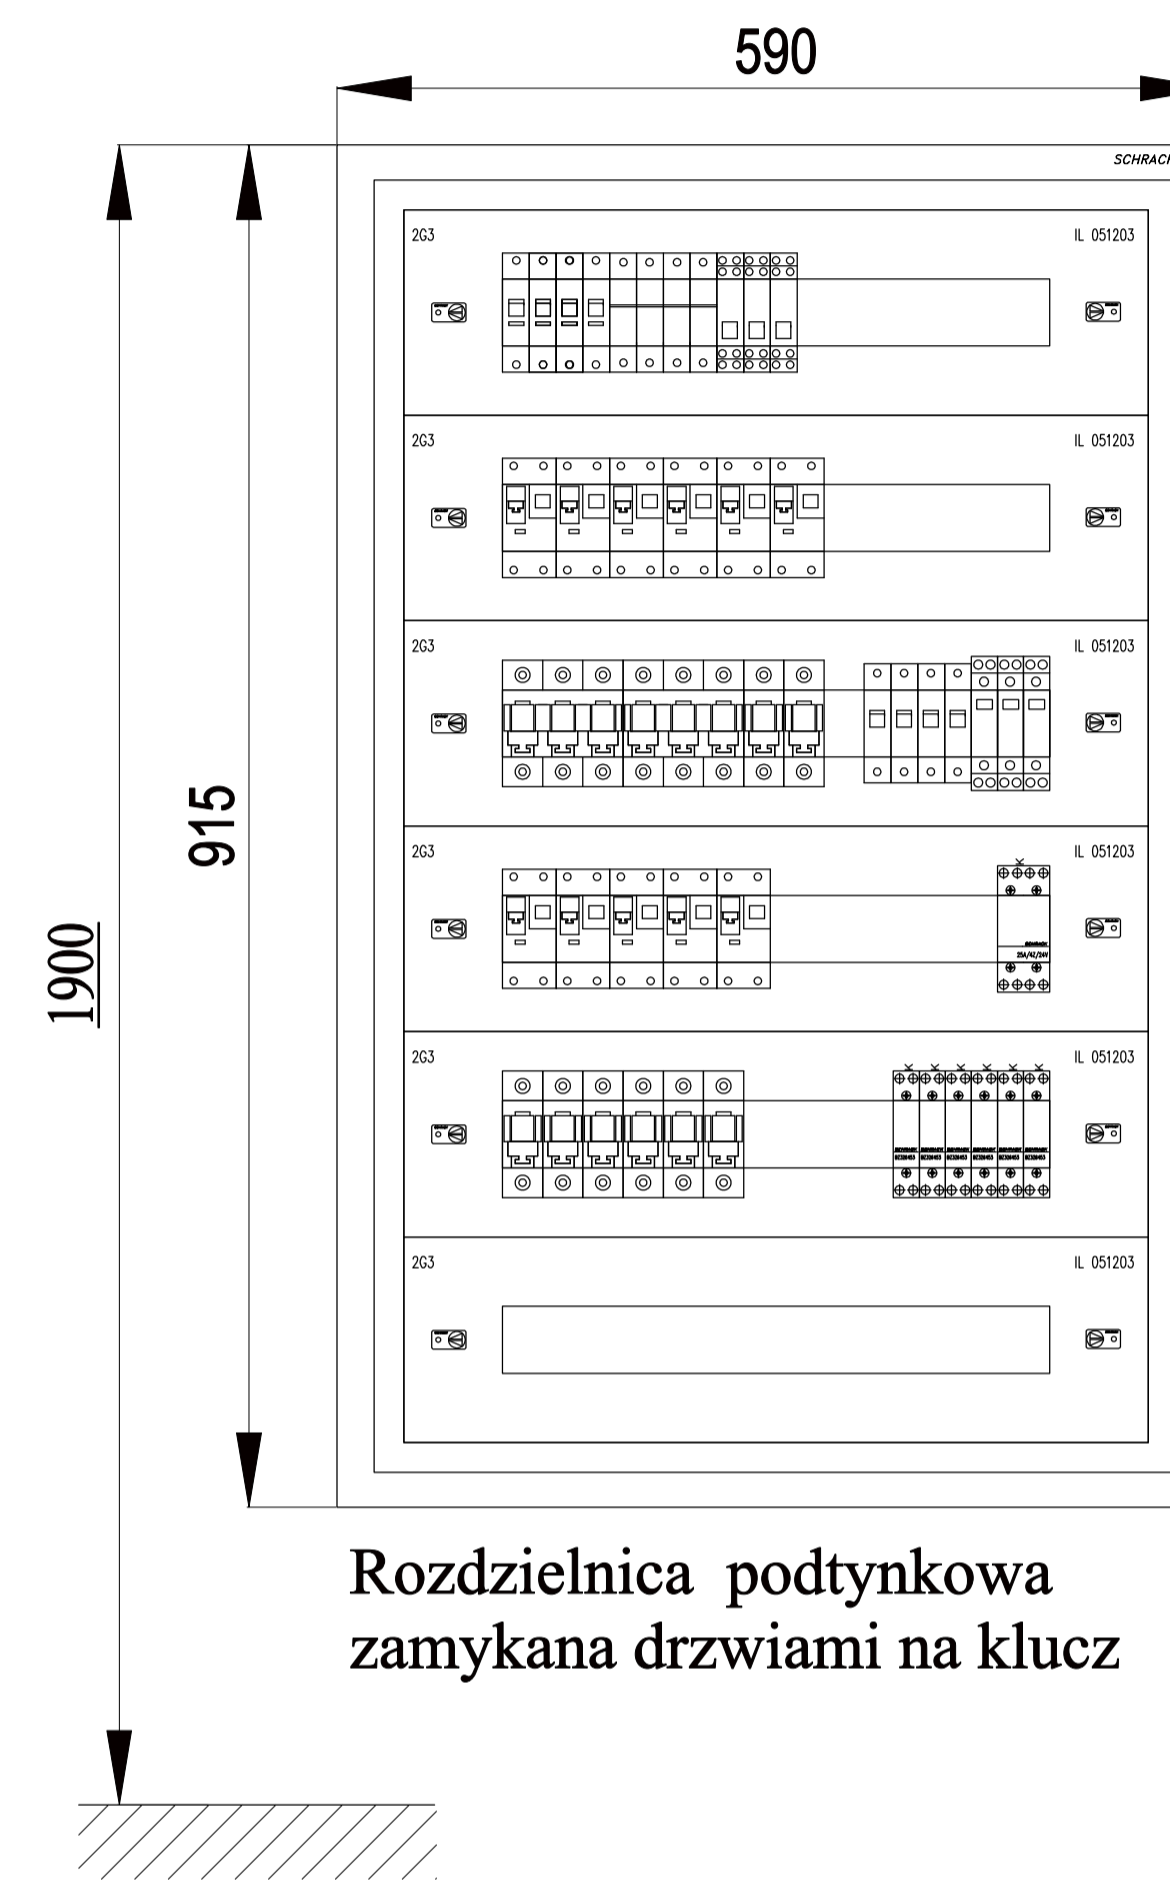

Rozdzielnica podtynkowa  
zamknięta drzwiami na klucz

PRACOWNIA KWADRO ARCHYTEKTONICZNA - GLIWICE /PRAWA AUTORSKIE ZASTRZEŻONE/

PROJEKT ROZBUDOWY, PRZEBUDOWY, TERMOMODERNIZACJI HOTELU OSIR PRZY UL. SPORTOWEJ W BĘDZINIE		 <b>PRACOWNIA ARCHYTEKTONICZNA KWADRO</b>		www.kwadro.gliwice.pl	
PROJEKT WYKONAWCZY INSTALACJE ELEKTRYCZNE		PROJEKTOWAŁ	NAZWISKO	DATA	PODPIS
		inst. elektr. upr. bud. 585/01	inż. Mariusz KOSIORZ	03.05r.	
		OPRACOWAŁ	Ireneusz MAGIERA	03.05r.	
TRESC RYSUNKU		SCHEMAT I WIDOK TABLICY ROZDZIELCZEJ - T21			
ZLECENIODAWCA	UMOWA NR	SPRAWDZIŁ	inż.	DATA	SKALA
GMINA BĘDZIN 42-500 BĘDZIN, UL. 11 LISTOPADA 20	ZP.34141-22/04	upr. bud. 1135/94	Mieczysław RISS	03.05r.	1:10
JEDNOSTKA PROJEKTOWANIA	RYSUNEK		DATA	SKALA	EDYCJA:
A.W. POLAK ARCHITEKTURA I KONSTRUKCJA 44-100 GLIWICE ul. PUSZKINA 35 tel. 32/ 234 63 56	ZASTĘPUJE RYSUNEK :	MARZEC 2005	1:10	1	SYMBOL: E
				NUMER: 17.1	