Tablica rozdzielcza T22 400/230V; AC

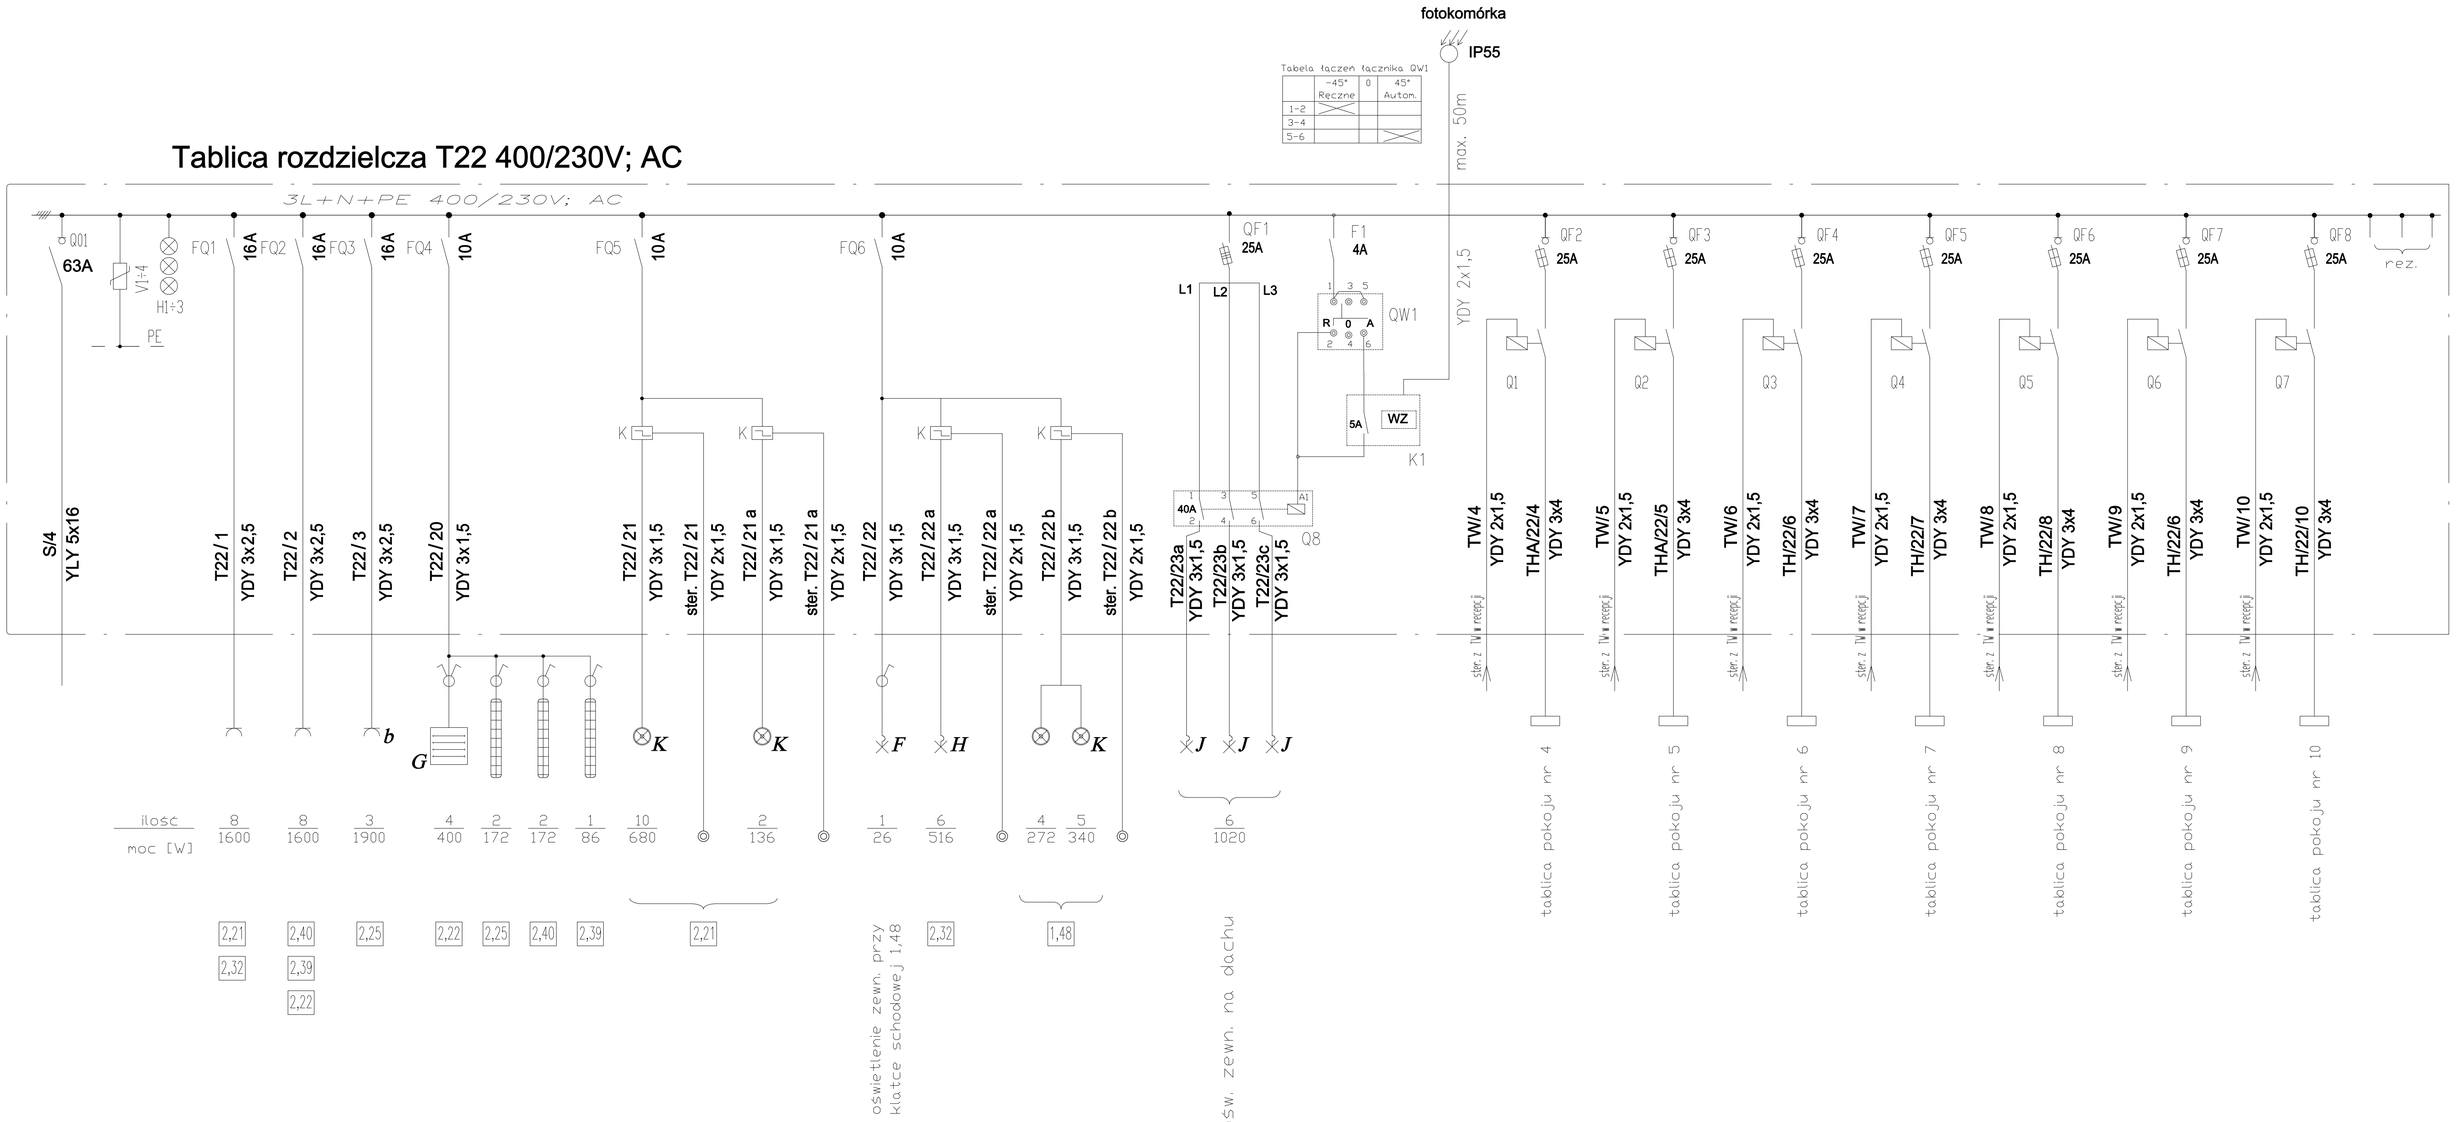

LEGENDA

Q 01	–	Rozłącznik izolacyjny do zabudowy na szynę TH 63A typ IS-63/4
H1÷3	–	Lampka sygnalizacyjna typ BZ LM (czerwona, zielona, pomarańczowa)
V1÷4	–	Ochronnik przeciwprzepięciowy wtykowy do zabezpieczania urządzeń przed przepięciami typ SP-B+C/3+1
FQ1÷3	–	Wyłącznik instalacyjny różnicowoprądowy z członem nadpr. In=16A 1bieg. typ CKN10-16/1N/C/003
FQ4÷6	–	Wyłącznik instalacyjny różnicowoprądowy z członem nadpr. In=10A 1bieg. typ CKN10-10/1N/C/003
F1	–	Wyłącznik instalacyjny nadmiarowoprądowy In=4A; 1 bieg. typ CLS10-C4
K	–	Przekaźnik impulsowy 1Z 230V/AC typ Z-S230/S
K1	–	Wyłącznik zmierzchowy z czujnikiem zewn. typ Z-LMS
Q1÷7	–	Stycznik 2bieg 20A;. cewka 230V ; AC
Q8	–	Stycznik instalacyjny typ Z-SCH230/40-40 (4zw.)
QW1	–	Łącznik sterowniczy (HAND/AUTOMATIK), wielk. T0 do 20 A typ T0-3-15453/E
QF2÷8	–	Rozłącznik bezpiecznikowy TYTAN 1bieg. z wkładkami bezpiecznikowymi DO – 25A; 400V; AC
QF1	–	Rozłącznik bezpiecznikowy TYTAN 3bieg. z wkładkami bezpiecznikowymi DO – 25A; 400V; AC

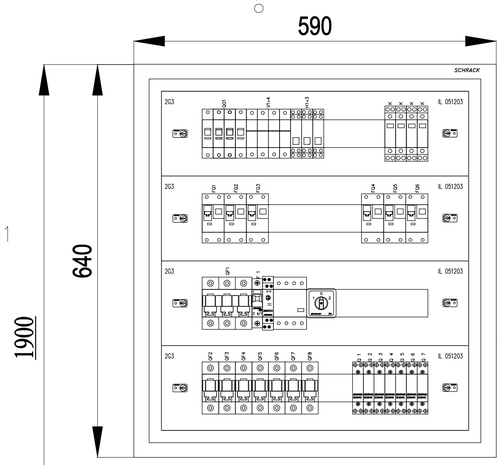

Rozdzielnica podtynkowa
zamykana drzwiami;
prod. Schrack

Tablica rozdzielcza T22
Widok. Skala 1-10

PRACOWNIA KWADRO ARCHITEKTONICZNA - GLIWICE /PRAWA AUTORSKIE ZASTRZEZONE/

PROJEKT ROZBUDOWY, PRZEBUDOWY, TERMOMODERNIZACJI HOTELU OSiR PRZY UL. SPORTOWEJ W BĘDZINIE

PROJEKT WYKONAWCZY
INSTALACJE ELEKTRYCZNE

TRESC RYSUNKU
SCHEMAT I WIDOK TABLICY ROZDZIELCZEJ PIĘTRA T22

ZLECENIODAWCA
GMINA BĘDZIN
42-500 BĘDZIN, UL. 11 LISTOPADA 20

UMOWA NR ZP.34141-22/04

PRACOWNIA ARCHITEKTONICZNA KWADRO
www.kwadro.gliwice.pl
e-mail: architekci@kwadro.gliwice.pl

PROJEKTOWAŁ	NAZWISKO	DATA	PODPIS
inst. elektr. upr. bud. 585/01	inż. Mariusz KOSIORZ	03.05r.	
OPRACOWAŁ	Ireneusz MAGIERA	03.05r.	
SPRAWDZIŁ upr. bud. 1135/94	inż. Mieczysław RISS	03.05r.	

JEDNOSTKA PROJEKTOWANIA
A.W. POLAK
ARCHITEKTURA I KONSTRUKCJA
44-100 GLIWICE ul. PUSZKINA 35
tel. 32/ 234 63 56

RYSUNEK
ZASTEPUJE RYSUNEK :

DATA	SKALA	EDYCJA:	SYMBOL:	NUMER:
MARZEC 2005	1:10	1	E	18