
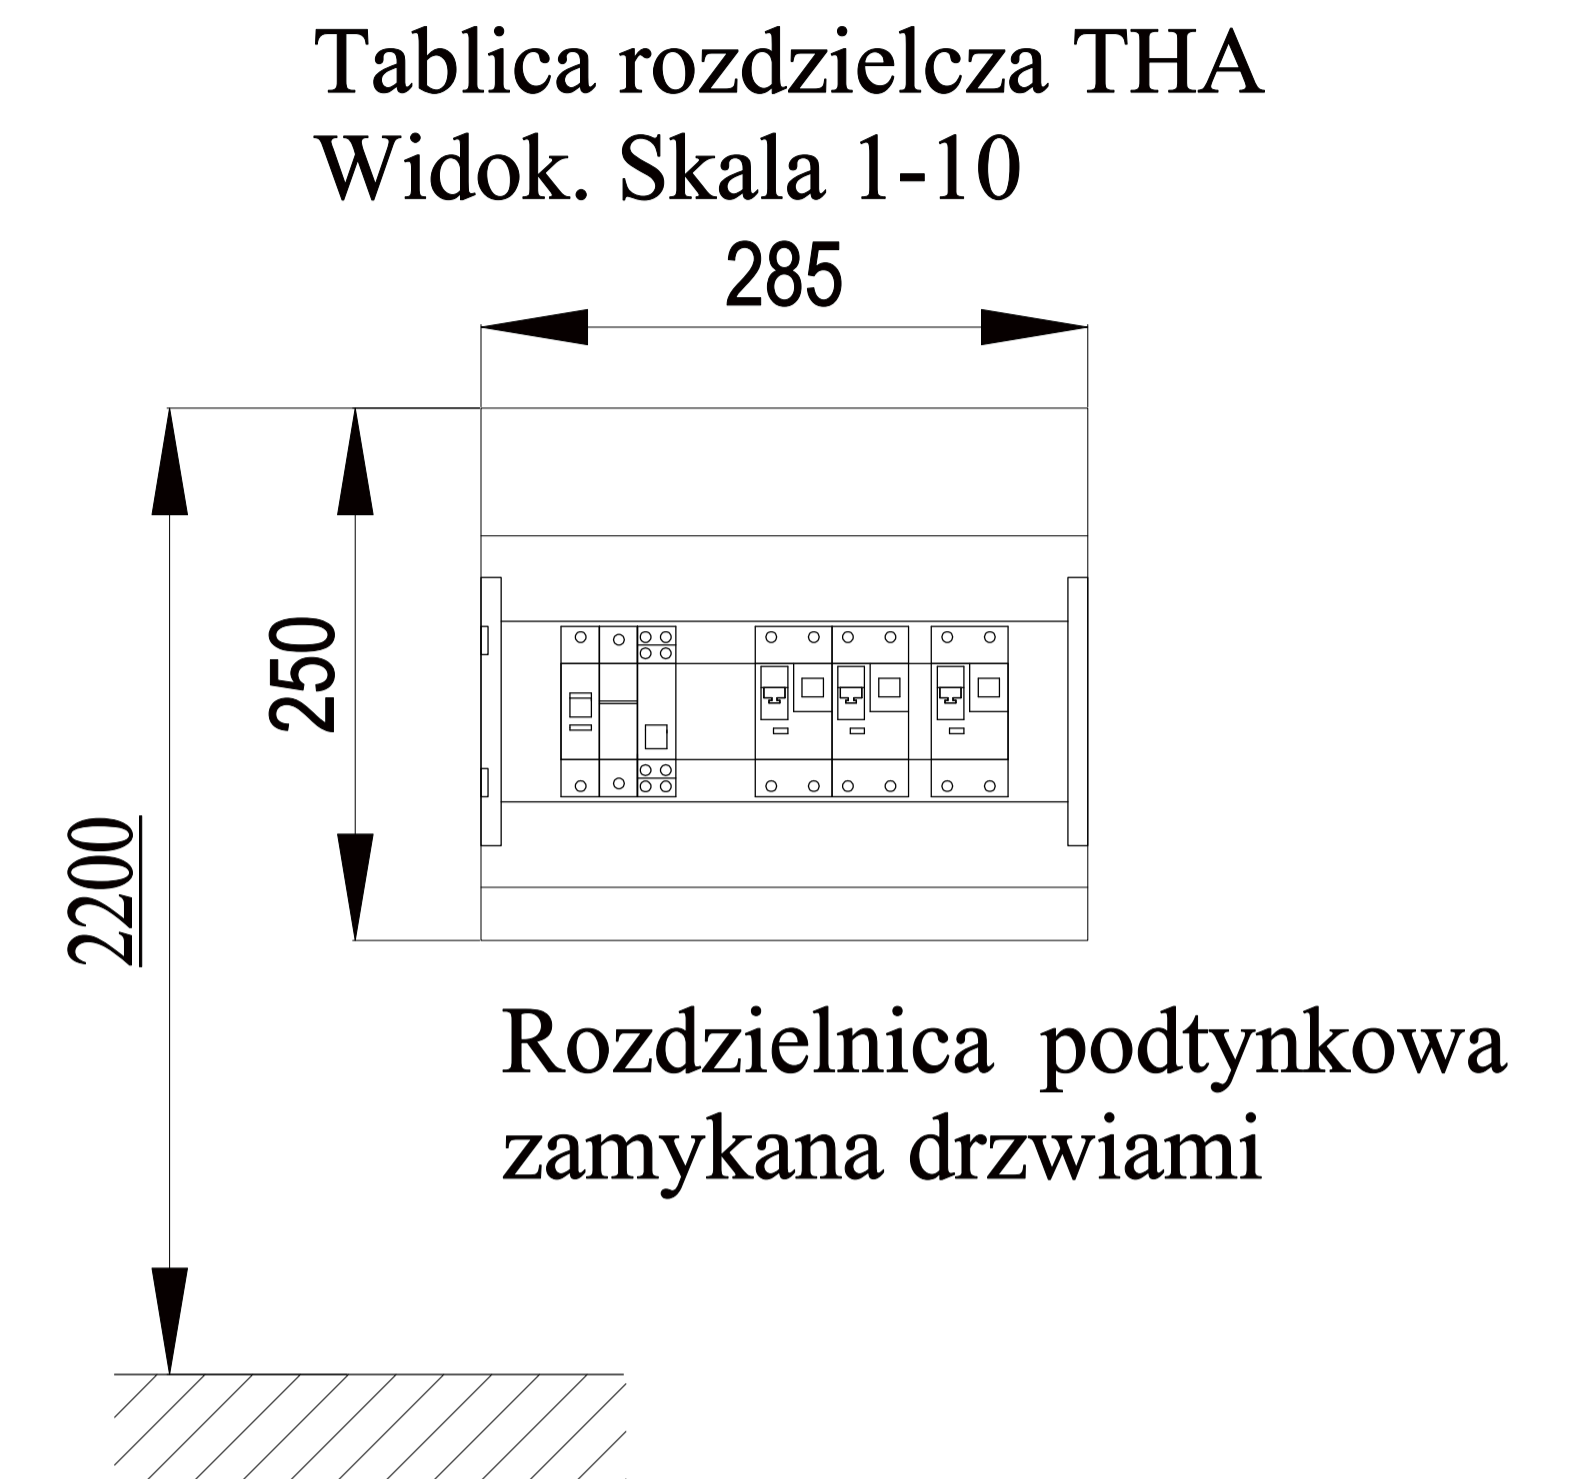


# Tablica apartamentu THA 230V; AC

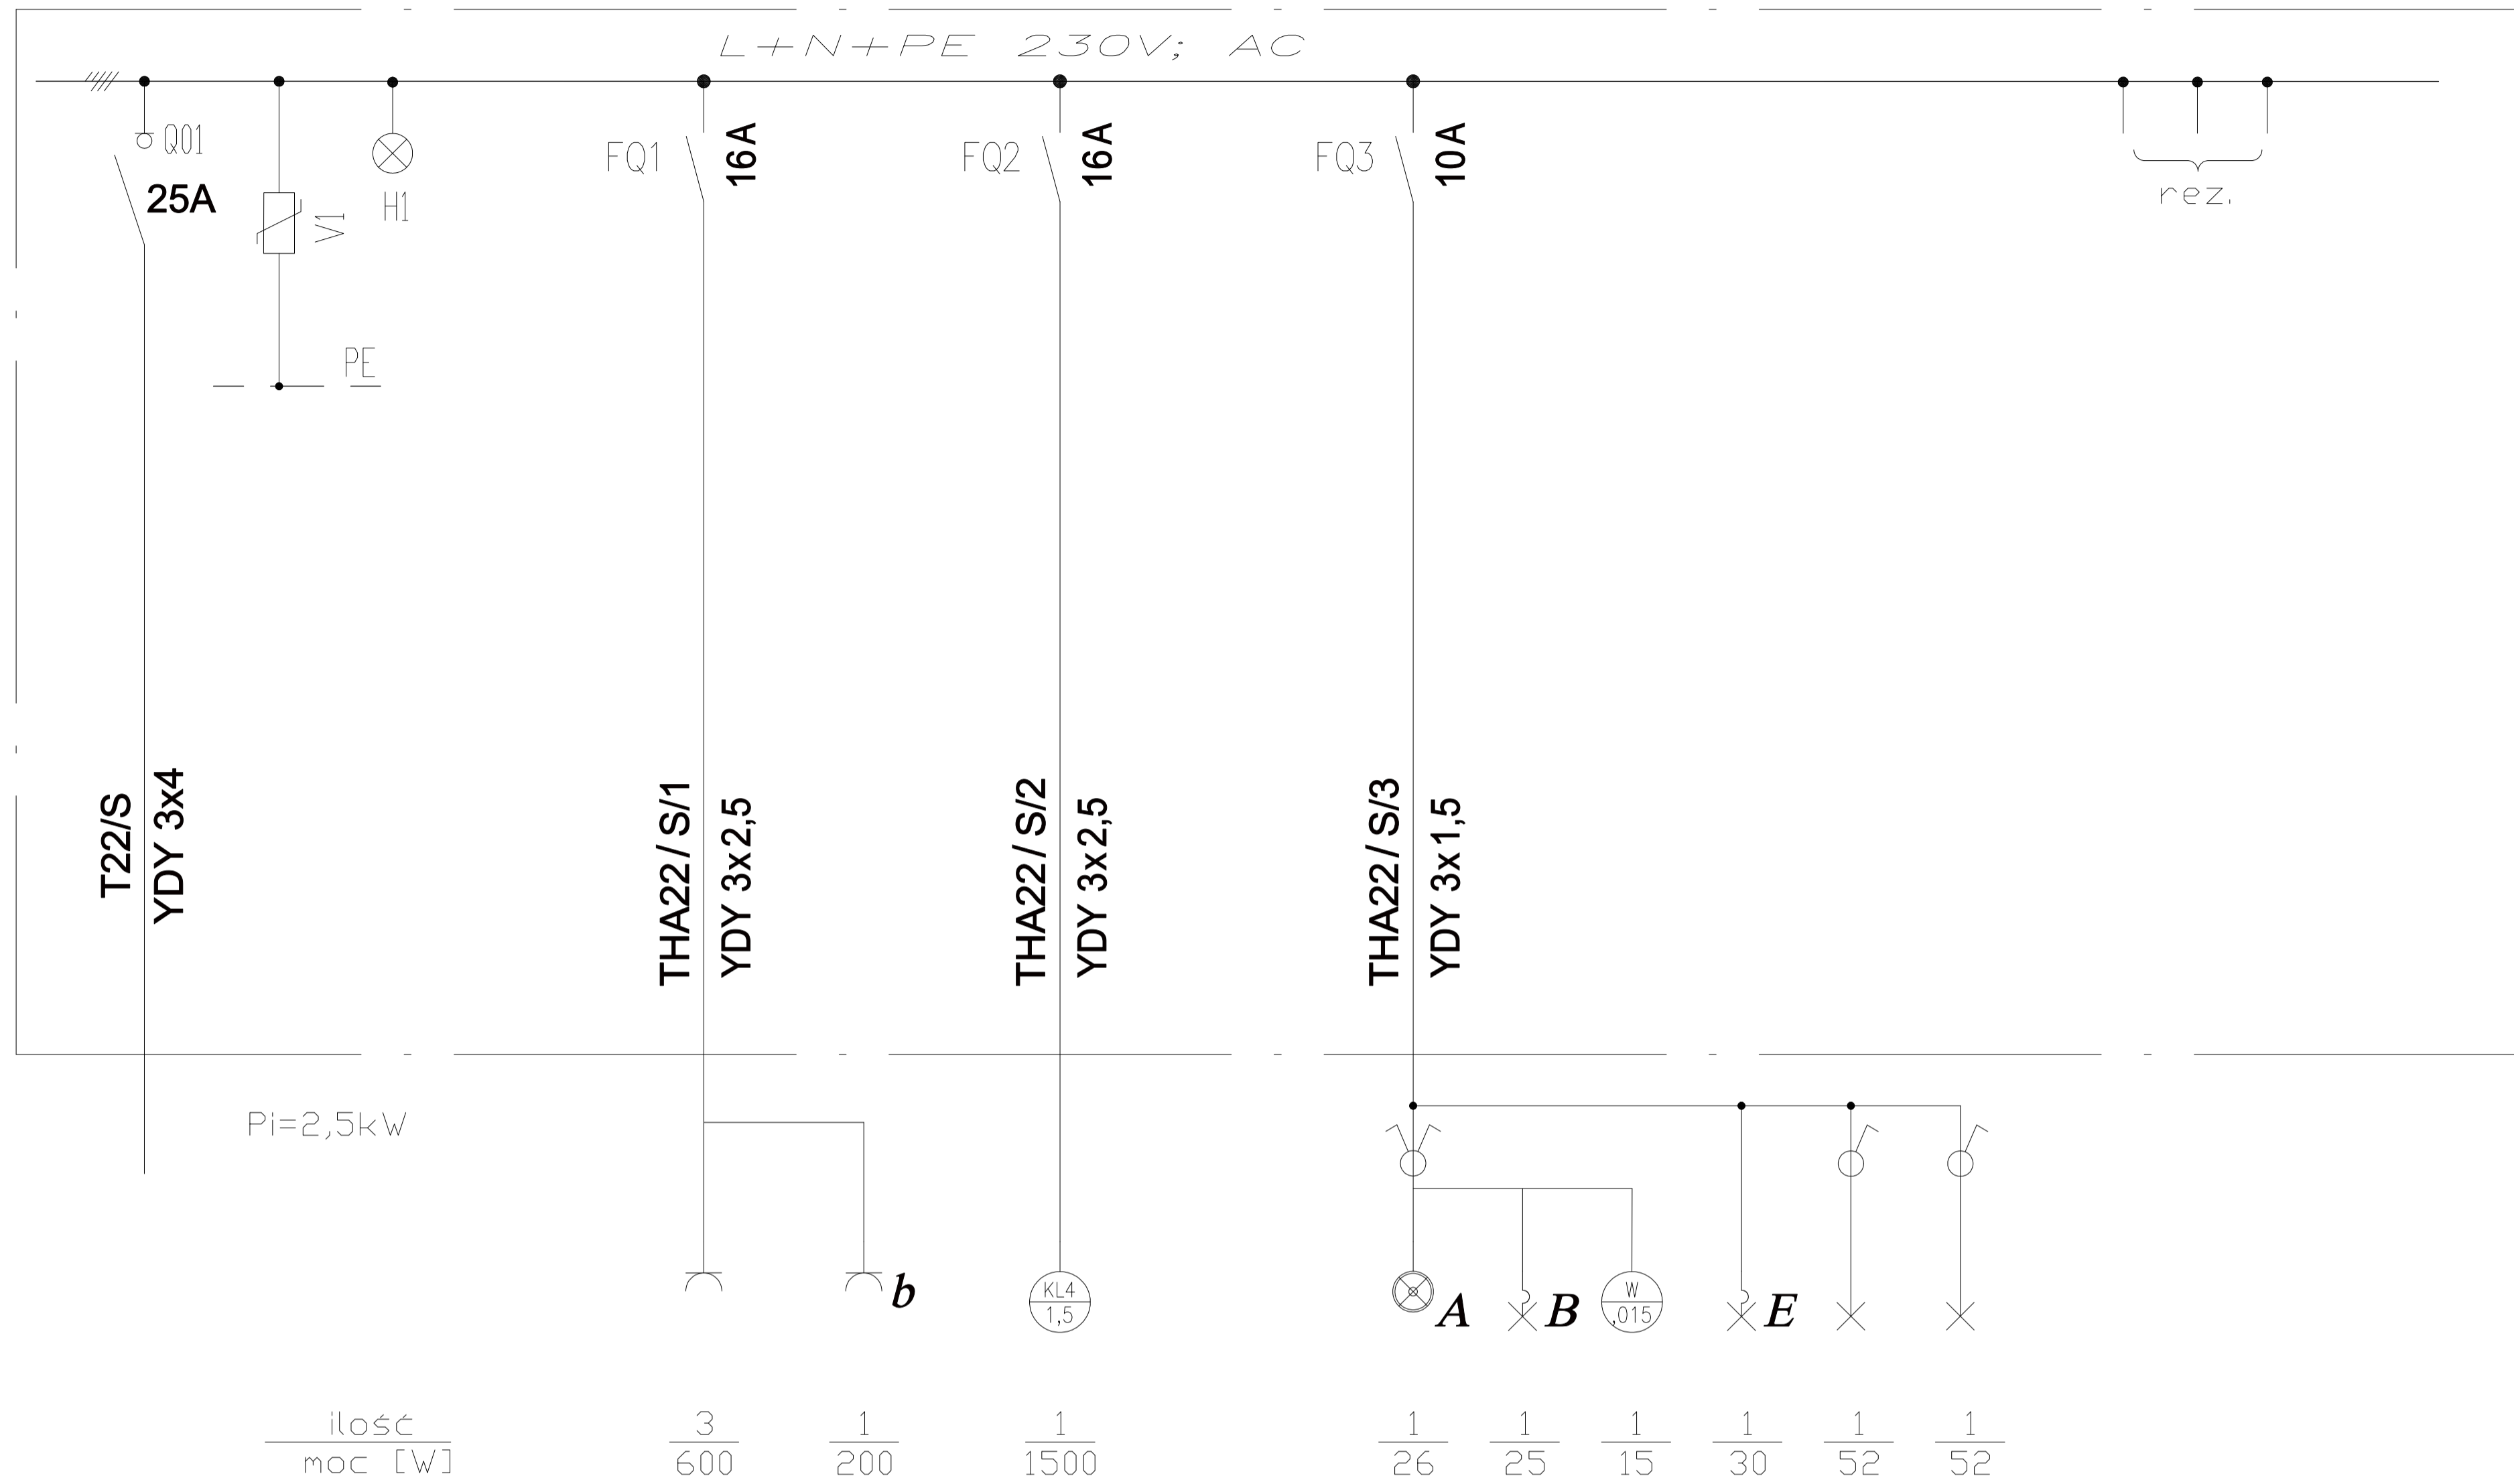


**S** - numer apartamentu; 4 lub 5

## LEGENDA

- Q 01 - Rozłącznik izolacyjny do zabudowy na szynę TH 25A typ IS-25/2
- H1 - Lampka sygnalizacyjna typ BZ LM (czerwona)
- V1 - Ochronnik przeciwprzepięciowy wtykowy do zabezpieczania urządzeń przed przepięciami typ SPC-S-20/175/2
- FQ1÷2 - Wyłącznik instalacyjny różnicowoprądowy z członem nadpr. In=16A 1bieg. typ CKN10-16/1N/C/003
- FQ3 - Wyłącznik instalacyjny różnicowoprądowy z członem nadpr. In=10A 1bieg. typ CKN10-10/1N/C/003

PRACOWNIA KWADRO ARCHITEKTONICZNA - GLIWICE /PRAWA AUTORSKIE ZASTRZEŻONE/

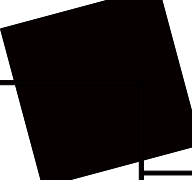PROJEKT ROZBUDOWY, PRZEBUDOWY, TERMOMODERNIZACJI HOTELU OSiR PRZY UL. SPORTOWEJ W BĘDZINIE		 <b>PRACOWNIA ARCHITEKTONICZNA KWADRO</b> www.kwadro.gliwice.pl e-mail: architekci@kwadro.gliwice.pl		
PROJEKT WYKONAWCZY INSTALACJE ELEKTRYCZNE	PROJEKTOWAŁ	NAZWISKO	DATA	PODPIS
	inst. elektr. upr. bud. 585/01	inż. Mariusz KOSIORZ	03.05r.	
TRESC RYSUNKU <b>SCHEMAT I WIDOK TABLICZY ROZDZIELCZEJ APARTAMENTU THA</b>	OPRACOWAŁ	Ireneusz MAGIERA	03.05r.	
	ZLECENIODAWCA GMINA BĘDZIN 42-500 BĘDZIN, UL. 11 LISTOPADA 20			
UMOWA NR ZP.34141-22/04		SPRAWDZIŁ	inż. Mieczysław RISS	03.05r.
JEDNOSTKA PROJEKTOWANIA A.W. POLAK ARCHITEKTURA I KONSTRUKCJA 44-100 GLIWICE ul. PUSZKINA 35 tel. 32/ 234 63 56		RYSUNEK	ZASTĘPUJE RYSUNEK :	DATA MARZEC 2005
		SKALA	EDYCJA:	SYMBOL:
		1:10	1	E
				NUMER: 19