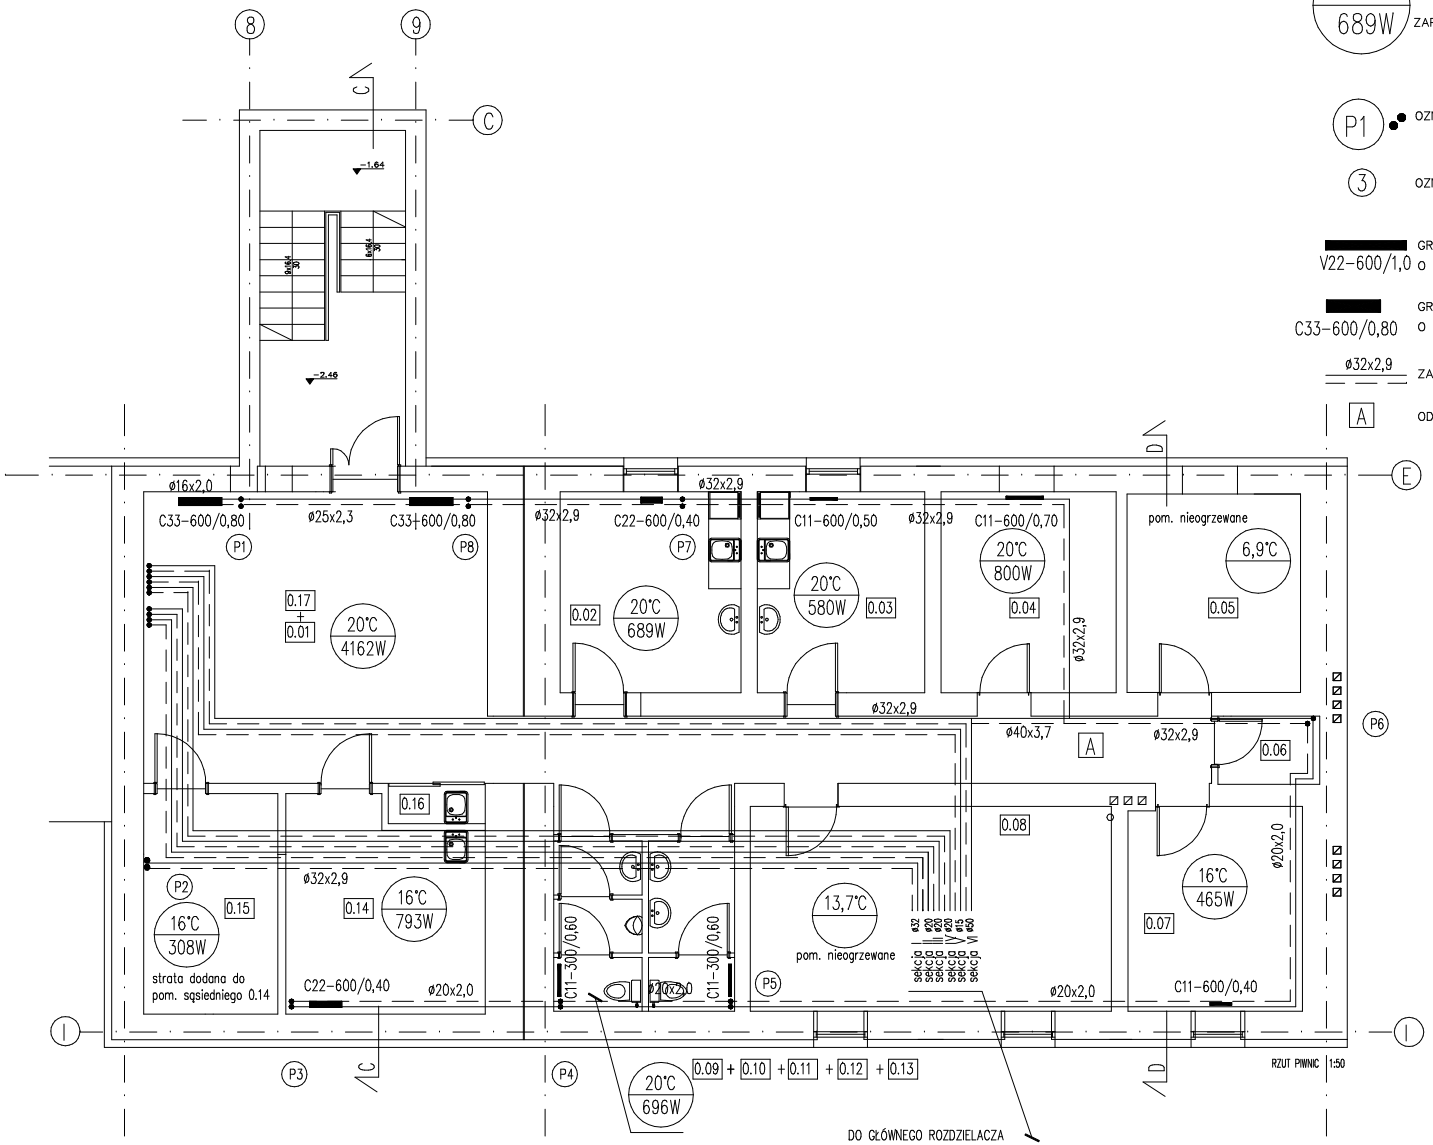

DO GŁÓWNEGO ROZDZIELACZA
ISTNIEJĄCEJ WYMIENNIKOWNII PEC-u
nie wchodzi w zakres opracowania projektu c.o.

LEGENDA:

20°C / 689W — OBLICZENIOWA TEMPERATURA POMIESZCZENIA / ZAPOTRZEBOWANIE NA CIEPŁO POMIESZCZENIA

P1 — OZNACZENIE PIONU CENTRALNEGO OGRZEWANIA

3 — OZNACZENIE KOLEJNEGO GRZEJNIKA W POMIESZCZENIU

V22-600/1,0 — GRZEJNIK PURMO TYPU VKO PODWÓJNY O WYSOKOŚCI 60 CM I DŁUGOŚCI 100CM

C33-600/0,80 — GRZEJNIK PURMO TYPU C POTRÓJNY O WYSOKOŚCI 60 CM I DŁUGOŚCI 80CM

ø32x2,9 — ZASILANIE I POWRÓT INSTALACJI C.O.

A — ODGAŁĘZIENIA INSTALACJI

ZESTAWIENIE POWIERZCHNI POMIESZCZEŃ

NR	NAZWA/POSADZKA/ŚCIANY	POW. /m2/	
0.01	KOMUNIKACJA	62.49	
0.02	POMIESZCZENIE SOCJALNE	12.53	
0.03	POMIESZCZENIE SOCJALNE	11.60	
0.04	ARCHIWUM	12.12	
0.05	ZAWÓR WODY	11.85	
0.06	MAGAZYN	2.40	
0.07	MAGAZYN	12.27	
0.08	WYMIENNIKOWNIA	25.46	
0.09	WC DAMSKI PRZEDSIONEK	3.33	
0.10	WC DAMSKI KABINA	1.60	
0.11	WC MĘSKI KABINA	1.64	
0.12	WC MĘSKI PISUAR	1.64	
0.13	WC MĘSKI PRZEDSIONEK	1.64	
0.14	MAGAZYN	13.81	
0.15	MAGAZYN BRUDNEJ BIELIZNY	10.19	
0.16	POMIESZCZENIE GOSPODARCZE	1.35	
0.17	KLATKA SCHODOWA II	6.30	
	SUMA	192.22	

PÓŁNOC

- WSZYSTKIE PRACE WYKONYWAĆ ZGODNIE Z OBOWIĄZUJĄCYMI ZASADAMI, NORMAMI ORAZ SZTUKĄ BUDOWLANĄ
- DOPUSZCZA SIĘ WPROWADZENIE MATERIAŁÓW I ODPOWIADAJĄCYCH TECHNOLOGII ZAMIENNYCH GWARANTUJĄCYCH ZAŁOŻONE W PROJEKCIE PARAMETRY
- KAŻDORAZOWE WPROWADZANIE ZMIAN NALEŻY UZGODNIĆ Z PROJEKTANTEM I NANIEŚĆ ZMIANY W EGZEMPLARZU PROJEKTU ZNAJDUJĄCYM SIĘ NA BUDOWIE

PRACOWNIA KWADRO ARCHITEKTONICZNA - GLIWICE /PRAWA AUTORSKIE ZASTRZEZONE/

PROJEKT ROZBUDOWY, PRZEBUDOWY, TERMOMODERNIZACJI HOTELU OSiR PRZY UL. SPORTOWEJ W BĘDZINIE

PROJEKT BUDOWLANY
CENTRALNE OGRZEWANIE

TREŚĆ RYSUNKU
RZUT INSTALACJI CENTRALNEGO OGRZEWANIA NA KONDYGNACJI PIWNICY

PRACOWNIA ARCHITEKTONICZNA KWADRO
www.kwadro.gliwice.pl
e-mail: architekci@kwadro.gliwice.pl

	NAZWISKO	DATA	PODPIS
PROJEKTOWAŁ: upr. bud. 446/02	mgr inż. Agnieszka TWARDOCH	03.05r.	
SPRAWDZIŁ: upr. bud. 60/78	mgr inż. Maria STARAK	03.05r.	

ZLECENIODAWCA
GMINA BĘDZIN
42-500 BĘDZIN, UL. 11 LISTOPADA 20

UMOWA NR ZP.34141-22/04

JEDNOSTKA PROJEKTOWANIA
A.W. POLAK
ARCHITEKTURA I KONSTRUKCJA
44-100 GLIWICE ul. PUSZKINA 35
tel. 32/ 234 63 56

RYSUNEK

ZASTĘPUJE RYSUNEK :

DATA	SKALA	EDYCJA:	SYMBOL:	NUMER:
MARZEC 2005	1:100	1	IS	1