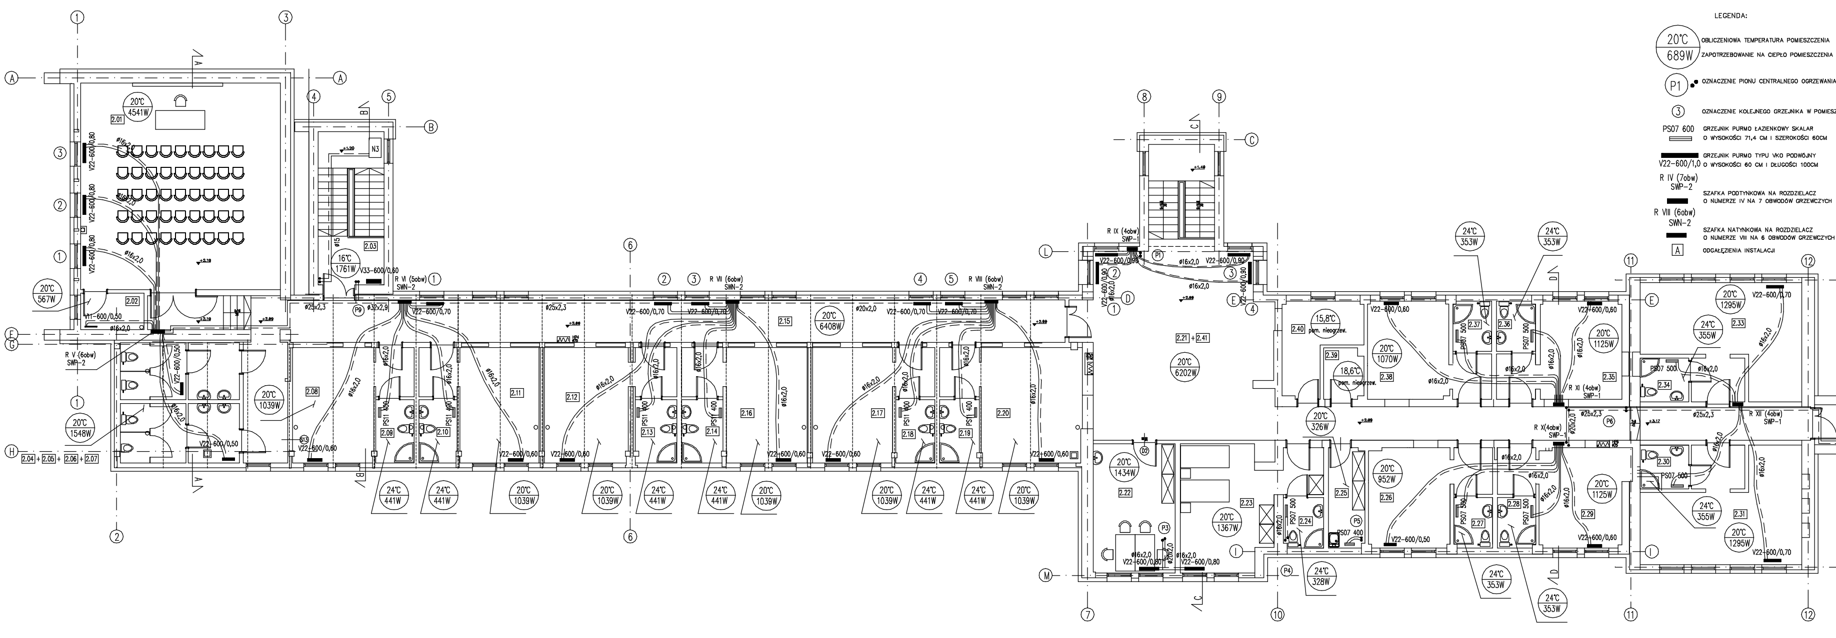

LEGENDA:

20°C / 689W — OBLICZENIOWA TEMPERATURA POMIESZCZENIA / ZAPOTRZEBOWANIE NA CIEPŁO POMIESZCZENIA

P1 — OZNACZENIE PIONU CENTRALNEGO OGRZEWANIA

3 — OZNACZENIE KOLEJNEGO GRZEJNIKA W POMIESZCZENIU

PS07 600 — GRZEJNIK PURMO ŁAZIENKOWY SKALAR O WYSOKOŚCI 71,4 CM I SZEROKOŚCI 60CM

V22-600/1,0 — GRZEJNIK PURMO TYPU VKO PODWÓJNY O WYSOKOŚCI 60 CM I DŁUGOŚCI 100CM

R IV (7obw) SWP-2 — SZAFKA PODTYNKOWA NA ROZDZIELACZ O NUMERZE IV NA 7 OBWODÓW GRZEWCZYCH

R VIII (6obw) SWN-2 — SZAFKA NATYNKOWA NA ROZDZIELACZ O NUMERZE VIII NA 6 OBWODÓW GRZEWCZYCH

A — ODGAŁĘZIENIA INSTALACJI

ZESTAWIENIE POWIERZCHNI POMIESZCZEŃ

NR	NAZWA/POSADZKA/ŚCIANY	POW. /m2/	
2.01	SALA KONFERENCYJNA	68.31	
2.02	POMIESZCZENIE POMOCNICZE	4.46	
2.03	KLATKA SCHODOWA I	12.93	
2.04	WC MĘSKI – KABINY	6.21	
2.05	WC MĘSKI – PRZEDSIONEK	4.91	
2.06	WC DAMSKI – KABINY	6.42	
2.07	WC DAMSKI – PRZEDSIONEK	5.05	
2.08	POKÓJ 2-OSOBOWY	18.97	
2.09	ŁAZIENKA	4.07	
2.10	ŁAZIENKA	4.03	
2.11	POKÓJ 2-OSOBOWY	18.64	
2.12	POKÓJ 2-OSOBOWY	20.03	
2.13	ŁAZIENKA	4.39	
2.14	ŁAZIENKA	4.40	
2.15	KOMUNIKACJA	74.69	
2.16	POKÓJ 2-OSOBOWY	19.26	
2.17	POKÓJ 2-OSOBOWY	18.94	
2.18	ŁAZIENKA	4.15	
2.19	ŁAZIENKA	4.22	
2.20	POKÓJ 2-OSOBOWY	22.91	
2.21	HOLL	89.13	
2.22	POMIESZCZENIE BIUROWE	17.89	
2.23	POKÓJ 2-OSOBOWY	22.34	
2.24	ŁAZIENKA	3.16	
2.25	POMIESZCZENIE GOSPODARCZE	5.93	
2.26	POKÓJ 2-OSOBOWY	16.51	
2.27	ŁAZIENKA	3.07	
2.28	ŁAZIENKA	3.05	
2.29	POKÓJ 2-OSOBOWY	17.25	
2.30	ŁAZIENKA	3.60	
2.31	APARTAMENT	28.25	
2.32	KLATKA SCHODOWA III	13.81	
2.33	APARTAMENT	28.08	
2.34	ŁAZIENKA	3.60	
2.35	POKÓJ 2-OSOBOWY	16.22	
2.36	ŁAZIENKA	3.08	
2.37	ŁAZIENKA	3.06	
2.38	POKÓJ 2-OSOBOWY	16.14	
2.39	POM. NA ŚRODKI CZYSTOŚCI	3.39	
2.40	POM. NA CZYSTĄ BIELIZNĘ	9.02	
2.41	KLATKA SCHODOWA II	2.88	
	SUMA	636.45	

PRACOWNIA KWADRO ARCHITEKTONICZNA - GLIWICE /PRAWA AUTORSKIE ZASTRZEŻONE/

PRACOWNIA ARCHITEKTONICZNA KWADRO www.kwadro.gliwice.pl e-mail: architekci@kwadro.gliwice.pl

PROJEKT ROZBUDOWY, PRZEBUDOWY, TERMOMODERNIZACJI HOTELU OSiR PRZY UL. SPORTOWEJ W BĘDZINIE

PROJEKT BUDOWLANY CENTRALNE OGRZEWANIE

TREŚĆ RYSUNKU: RZUT INSTALACJI CENTRALNEGO OGRZEWANIA NA KONDYGNACJI I PIĘTRA

	NAZWISKO	DATA	PODPIS
PROJEKTOWAŁ: upr. bud. 446/02	mgr inż. Agnieszka TWARDOCH	03.05r.	
SPRAWDZIŁ: upr. bud. 60/78	mgr inż. Maria STARAK	03.05r.	

ZLECENIODAWCA: GMINA BĘDZIN 42-500 BĘDZIN, UL. 11 LISTOPADA 20

UMOWA NR: ZP.34141-22/04

JEDNOSTKA PROJEKTOWANIA: A.W. POLAK ARCHITEKTURA I KONSTRUKCJA 44-100 GLIWICE ul. PUSZKINA 35 tel. 32/ 234 63 56

RYSUNEK

ZASTĘPUJE RYSUNEK:	DATA	SKALA	EDYCJA:	SYMBOL:	NUMER:
	MARZEC 2005	1:100	1	IS	3