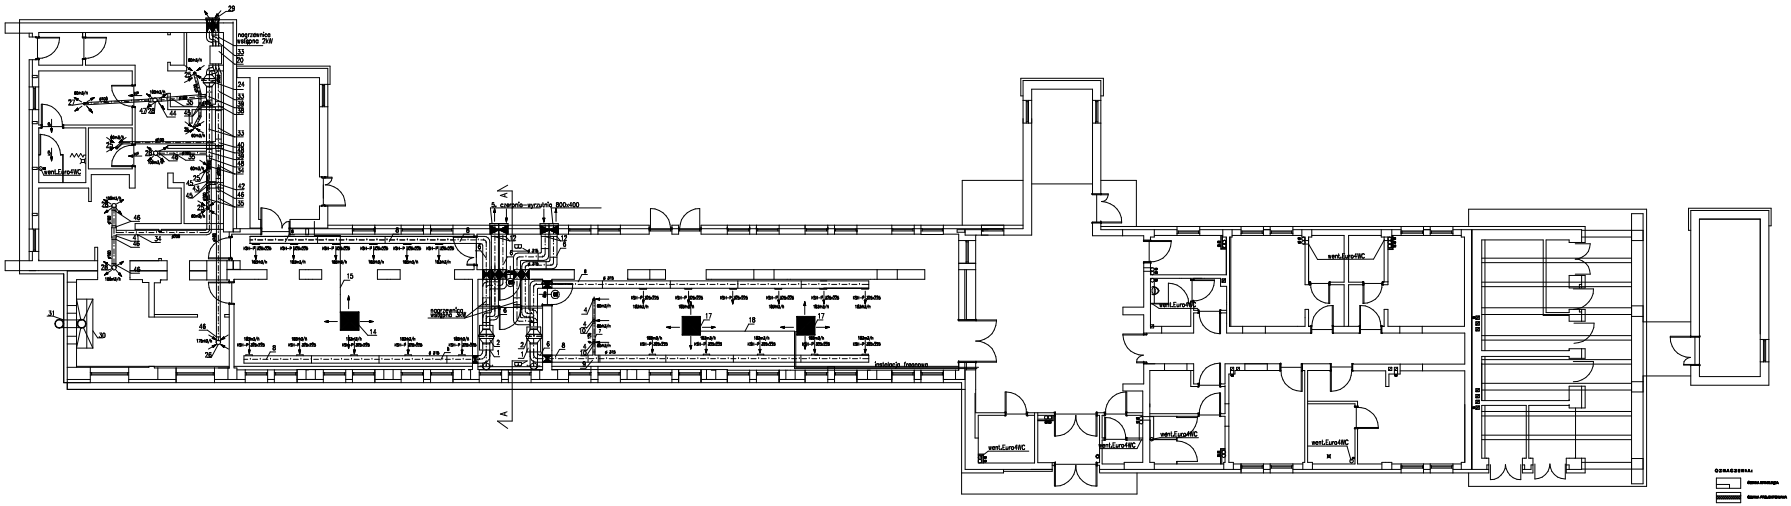

- WSZYSTKIE PRACE WYKONYWAĆ ZGODNIE Z OBOWIĄZUJĄCYMI ZASADAMI, NORMAMI ORAZ SZTUKĄ BUDOWLANĄ,
- DOPUSZCZA SIĘ WPROWADZENIE MATERIAŁÓW I ODPOWIADAJĄCYCH TECHNOLOGII ZAMIENNYCH ORAZ NIEKTÓRYCH ZAŁOŻONE W PROJEKCIE PARAMETRY
- KAŻDORAZOWE WPROWADZANIE ZMIAN NALEŻY UZGODNIĆ Z PROJEKTANTEM I NANIEŚĆ ZMIANY W EGZEMPLARZU PROJEKTU ZNAJDUJĄCYM SIĘ NA BUDOWIE

PROJEKT RozBUDOWY, PRZEBUDOWY, TERMOMODERNIZACJI HOTELU GBR PRZY UL. SPORTOWEJ W BĘDZINIE

PROJEKT WYKONAWCZY
WENTYLACJA MECHANICZNA
I KLIMATYZACJA

RZUT PARTERU

	NAZWISKO	DATA	PODPIS
	mgr inż. Danuta TRAWIŃSKI	08.06r.	
	mgr inż. Maria STARAK	08.06r.	

OSOBA FIZYCZNA
GRAŻYNA BECKER
42-500 BĘDZIN, UL. 11 LISTOPADA 29

JEDNOSTKA PROJEKTOWA
A.W. POLAK
ARCHITEKTURA I INŻYNIERIA
44-109 GLIWICE ul. PUSZKARSKA 22
tel./ fax: 32 232-34-48 602-34-48

RYSUNEK

SKALA	FORMAT	ARKUSZ	RYSUNEK
1:100	A3	1	01