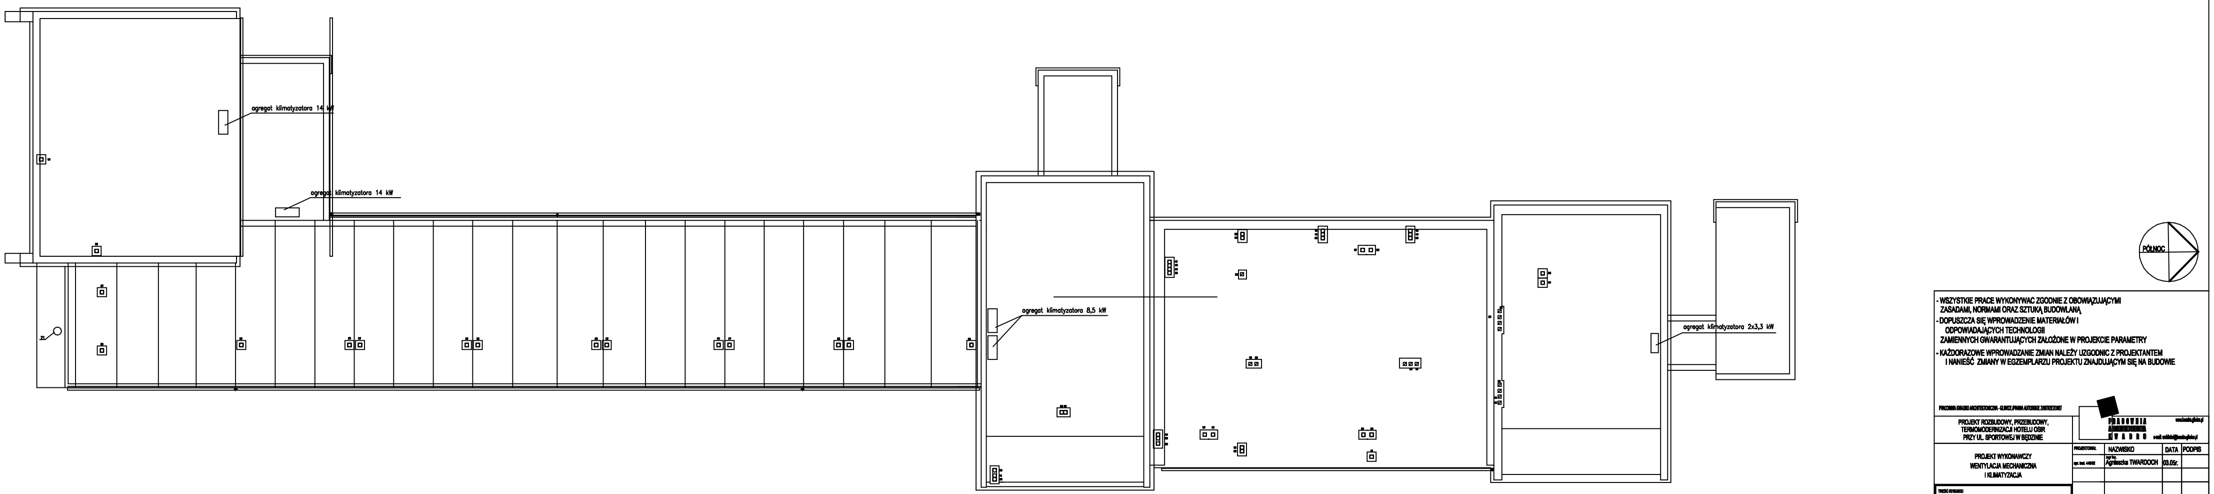

- WSZYSTKIE PRACE WYKONYWAC ZGODNIE Z OBOWIĄZUJĄCYMI ZASADAMI, NORMAMI ORAZ SZTUKĄ BUDOWLANĄ
- DOPUSZCZA SIĘ WPROWADZENIE MATERIAŁÓW I ODPOWIADAJĄCYCH TECHNOLOGII ZAMIENNYCH GWARANTUJĄCYCH ZAŁOŻONE W PROJEKCIE PARAMETRY
- KAŻDORAZOWE WPROWADZANIE ZMIAN NALEŻY UZGODNIC Z PROJEKTANTEM I NANIEŚĆ ZMIANY W EGZEMPLARZU PROJEKTU ZNAJDUJĄCYM SIĘ NA BUDOWIE

PRACOWNIA KWADRO ARCHITEKTONICZNA - GLIWICE (PRAWA AUTORSKIE ZASTRZEŻONE)

PROJEKT ROZBUDOWY, PRZEBUDOWY, TERMOMODERNIZACJI HOTELU OSIR PRZY UL. SPORTOWEJ W BĘDZINIE

PRACOWNIA ARCHITEKTONICZNA KWADRO

PROJEKT WYKONAWCZY
WENTYLACJA MECHANICZNA
I KLIMATYZACJA

TREŚĆ RYSUNKU

RZUT DACHU

PROJEKTOWAŁ	NAZWISKO	DATA	PODPIS
	mgr inż. Agnieszka TWARDOCH	03.05r.	
SPRAWDZIŁ	mgr inż. Maria STARAK	03.05r.	

ZLECENIODAWCA
GMINA BĘDZIN
42-500 BĘDZIN, UL. 11 LISTOPADA 20

JEDNOSTKA PROJEKTOWANIA
A.W. POLAK
ARCHITEKTURA I KONSTRUKCJA
44-100 GLIWICE ul. PUSZKINA 35
tel. 32/ 234 63 56

RYSUNEK

ZASTĘPUJE RYSUNEK :	DATA	SKALA	EDYCJA:	SYMBOL:	NUMER:
	MARZEC	1:100	1	IS	04