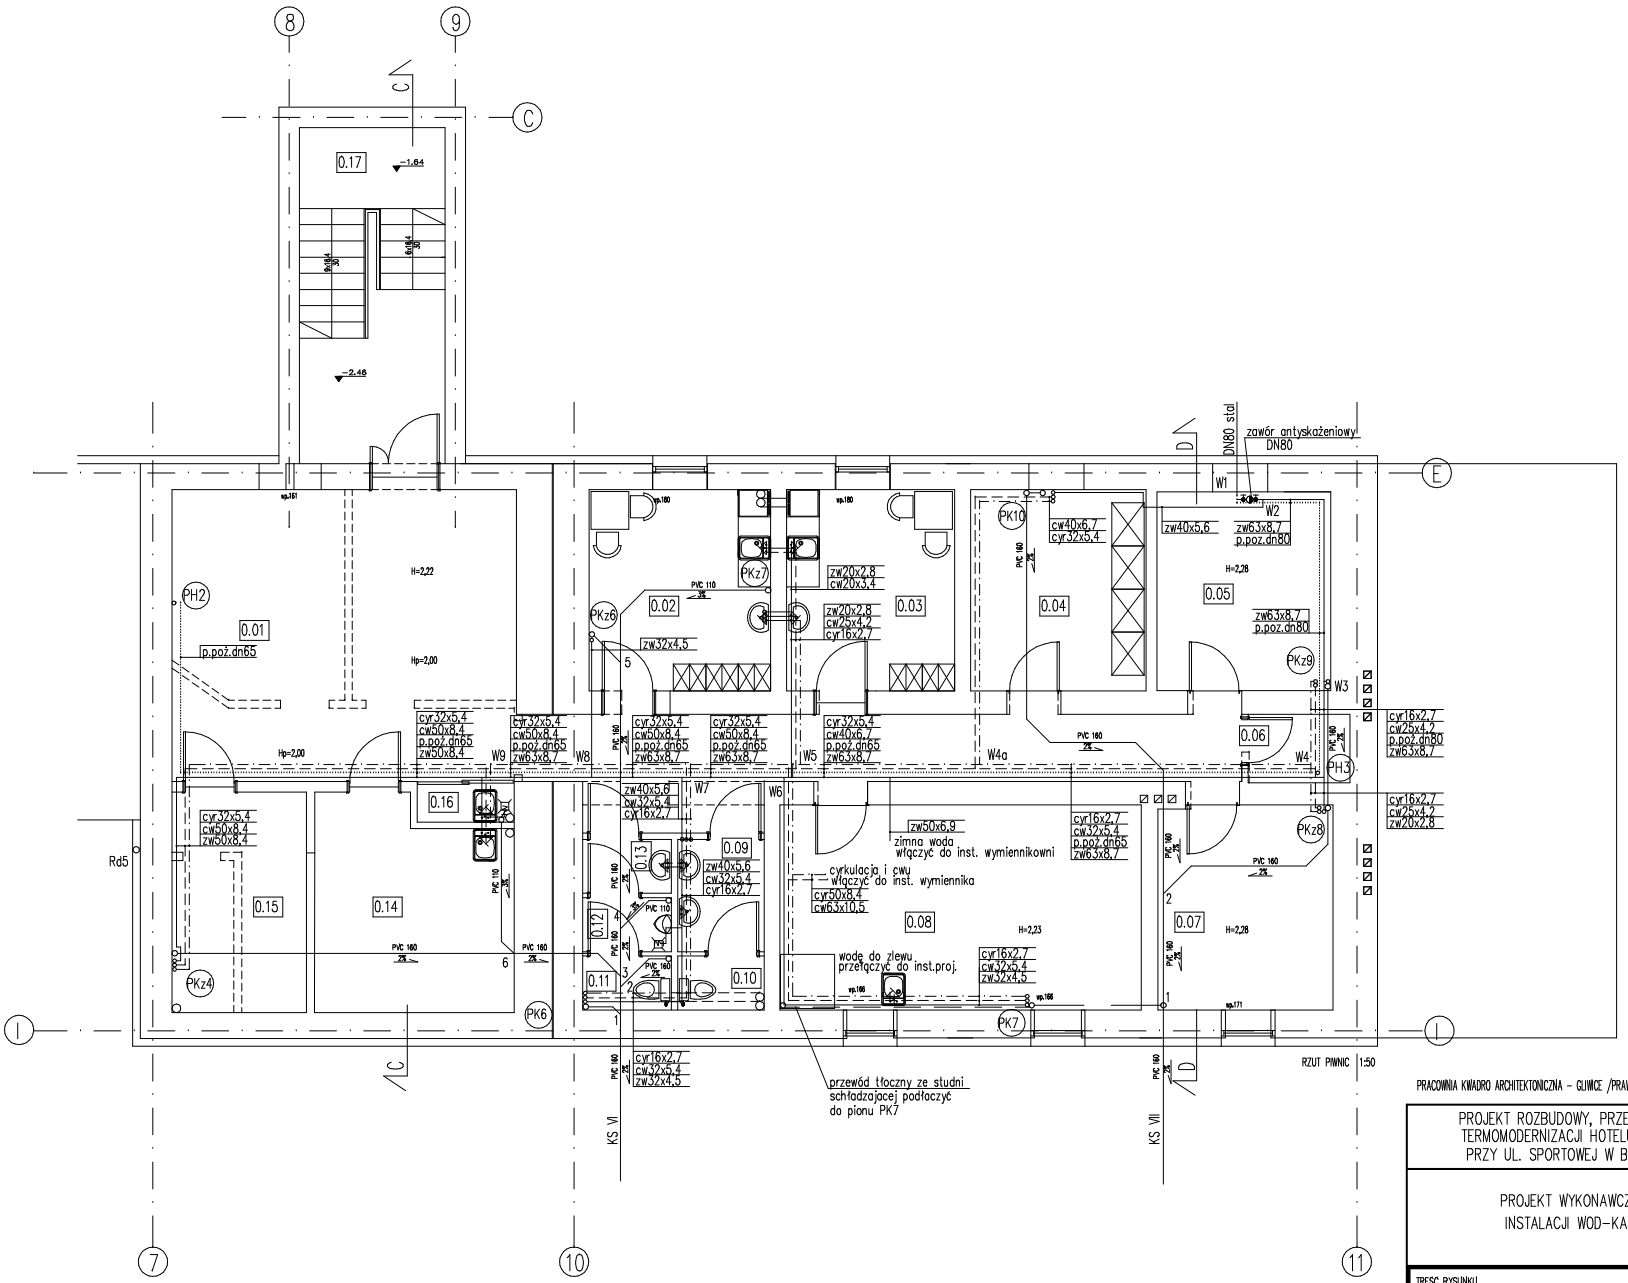

RZUT PIWNIC 1:50

ZESTAWIENIE POWIERZCHNI POMIESZCZEŃ

NR	NAZWA/POSADZKA/ŚCIANY	POW. /m2/	
0.01	KOMUNIKACJA	62.49	
0.02	POMIESZCZENIE SOCJALNE	12.53	
0.03	POMIESZCZENIE SOCJALNE	11.60	
0.04	ARCHIWUM	12.12	
0.05	ZAWÓR WODY	11.85	
0.06	MAGAZYN	2.40	
0.07	MAGAZYN	12.27	
0.08	WYMIENNIKOWNIA	25.46	
0.09	WC DAMSKI PRZEDSIONEK	3.33	
0.10	WC DAMSKI KABINA	1.60	
0.11	WC MĘSKI KABINA	1.64	
0.12	WC MĘSKI PISUAR	1.64	
0.13	WC MĘSKI PRZEDSIONEK	1.64	
0.14	MAGAZYN	13.81	
0.15	MAGAZYN BRUDNEJ BIELIZNY	10.19	
0.16	POMIESZCZENIE GOSPODARCZE	1.35	
0.17	KLATKA SCHODOWA II	6.30	
	SUMA	192.22	

- WSZYSTKIE PRACE WYKONYWAC ZGODNIE Z OBOWIĄZUJĄCYMI ZASADAMI, NORMAMI ORAZ SZTUKĄ BUDOWLANĄ
- DOPUSZCZA SIĘ WPROWADZENIE MATERIAŁÓW I ODPOWIADAJĄCYCH TECHNOLOGII ZAMIENNYCH GWARANTUJĄCYCH ZAŁOŻONE W PROJEKCIE PARAMETRY
- KAŻDORAZOWE WPROWADZANIE ZMIAN NALEŻY UZGODNIC Z PROJEKTANTEM I NANIEŚĆ ZMIANY W EGZEMPLARZU PROJEKTU ZNAJDUJĄCYM SIĘ NA BUDOWIE

PRACOWNIA KWADRO ARCHITEKTONICZNA - GLIWICE /PRAWA AUTORSKIE ZASTRZEZONE/

PROJEKT ROZBUDOWY, PRZEBUDOWY, TERMOMODERNIZACJI HOTELU OSiR PRZY UL. SPORTOWEJ W BĘDZINIE

PROJEKT WYKONAWCZY
INSTALACJI WOD-KAN

TRESC RYSUNKU

RZUT PIWNICY

PRACOWNIA ARCHITEKTONICZNA KWADRO
www.kwadro.gliwice.pl
e-mail: architekci@kwadro.gliwice.pl

PROJEKTOWAŁ	NAZWISKO	DATA	PODPIS
upr. bud. 60/78	mgr inż. Maria STARAK	03.05r.	

ZLECENIODAWCA
GMINA BĘDZIN
42-500 BĘDZIN, UL. 11 LISTOPADA 20

UMOWA NR ZP.34141-22/04

SPRAWDZIŁ		
upr. bud. 446/02	mgr inż. Agnieszka TWARDOCH	03.05r.

JEDNOSTKA PROJEKTOWANIA
A.W. POLAK
ARCHITEKTURA I KONSTRUKCJA
44-100 GLIWICE ul. PUSZKINA 35
tel. 32/ 234 63 56

RYSUNEK

ZASTEPUJE RYSUNEK :

DATA	SKALA	EDYCJA:	SYMBOL:	NUMER:
MARZEC 2005	1:100	1	IS	01