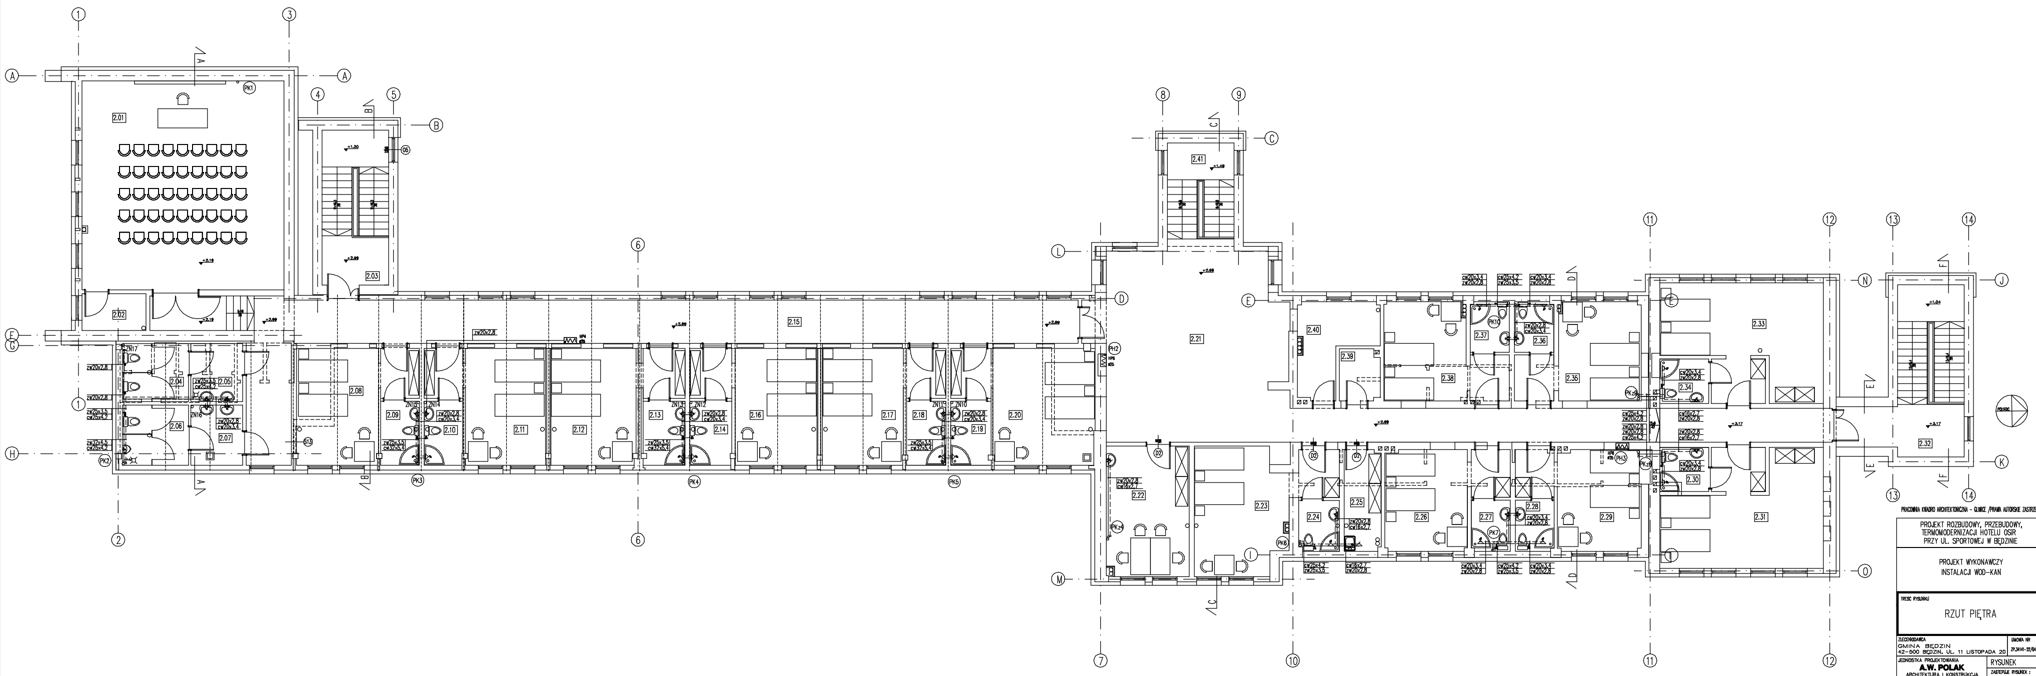

ZESTAWIENIE POWIERZCHNI POMIESZCZEŃ			
NR	NAZWA/POSADZKA/ŚCIANY	POW. /m2/	
2.01	SALA KONFERENCYJNA	68.31	
2.02	POMIESZCZENIE POMOCNICZE	4.46	
2.03	KLATKA SCHODOWA I	12.93	
2.04	WC MĘSKI – KABINY	6.21	
2.05	WC MĘSKI – PRZEDSIONEK	4.91	
2.06	WC DAMSKI – KABINY	6.42	
2.07	WC DAMSKI – PRZEDSIONEK	5.05	
2.08	POKÓJ 2–OSOBOWY	18.97	
2.09	ŁAZIENKA	4.07	
2.10	ŁAZIENKA	4.03	
2.11	POKÓJ 2–OSOBOWY	18.64	
2.12	POKÓJ 2–OSOBOWY	20.03	
2.13	ŁAZIENKA	4.39	
2.14	ŁAZIENKA	4.40	
2.15	KOMUNIKACJA	74.69	
2.16	POKÓJ 2–OSOBOWY	19.26	
2.17	POKÓJ 2–OSOBOWY	18.94	
2.18	ŁAZIENKA	4.15	
2.19	ŁAZIENKA	4.22	
2.20	POKÓJ 2–OSOBOWY	22.91	
2.21	HOLL	89.13	
2.22	POMIESZCZENIE BIUROWE	17.89	
2.23	POKÓJ 2–OSOBOWY	22.34	
2.24	ŁAZIENKA	3.16	
2.25	POMIESZCZENIE GOSPODARCZE	5.93	
2.26	POKÓJ 2–OSOBOWY	16.51	
2.27	ŁAZIENKA	3.07	
2.28	ŁAZIENKA	3.05	
2.29	POKÓJ 2–OSOBOWY	17.25	
2.30	ŁAZIENKA	3.60	
2.31	APARTAMENT	28.25	
2.32	KLATKA SCHODOWA III	13.81	
2.33	APARTAMENT	28.08	
2.34	ŁAZIENKA	3.60	
2.35	POKÓJ 2–OSOBOWY	16.22	
2.36	ŁAZIENKA	3.08	
2.37	ŁAZIENKA	3.06	
2.38	POKÓJ 2–OSOBOWY	16.14	
2.39	POM. NA ŚRODKI CZYSTOŚCI	3.39	
2.40	POM. NA CZYSTĄ BIELIZNĘ	9.02	
2.41	KLATKA SCHODOWA II	2.88	
	SUMA	636.45	

- WSZYSTKIE PRACE WYKONYWAC ZGODNIE Z OBOWIĄZUJĄCYMI ZASADAMI, NORMAMI ORAZ SZTUKĄ BUDOWLANĄ
- DOPUSZCZA SIĘ WPROWADZENIE MATERIAŁÓW I ODPOWIADAJĄCYCH TECHNOLOGII ZAMIENNYCH GWARANTUJĄCYCH ZAŁOŻONE W PROJEKCIE PARAMETRY
- KAŻDORAZOWE WPROWADZANIE ZMIAN NALEŻY UZGODNIC Z PROJEKTANTEM I NANIEŚĆ ZMIANY W EGZEMPLARZU PROJEKTU ZNAJDUJĄCYM SIĘ NA BUDOWIE

PRACOWNIA KWADRO ARCHITEKTONICZNA – GLIWICE /PRAWA AUTORSKIE ZASTRZEZONE/

PROJEKT ROZBUDOWY, PRZEBUDOWY, TERMOMODERNIZACJI HOTELU OSiR PRZY UL. SPORTOWEJ W BĘDZINIE

PRACOWNIA ARCHITEKTONICZNA KWADRO
www.kwadro.gliwice.pl
e-mail: architekci@kwadro.gliwice.pl

PROJEKT WYKONAWCZY
INSTALACJI WOD-KAN

PROJEKTOWAŁ	NAZWISKO	DATA	PODPIS
upr. bud. 60/78	mgr inż. Maria STARAK	03.05r.	
SPRAWDZIŁ upr. bud. 446/02	mgr inż. Agnieszka TWARDOCH	03.05r.	

TREŚĆ RYSUNKU

RZUT PIĘTRA

ZLECENIODAWCA
GMINA BĘDZIN
42-500 BĘDZIN, UL. 11 LISTOPADA 20

UMOWA NR ZP.34141-22/04

JEDNOSTKA PROJEKTOWANIA
A.W. POLAK
ARCHITEKTURA I KONSTRUKCJA
44-100 GLIWICE ul. PUSZKINA 35
tel. 32/ 234 63 56

RYSUNEK

ZASTĘPUJE RYSUNEK :	DATA	SKALA	EDYCJA:	SYMBOL:	NUMER:
	MARZEC 2005	1:100	1	IS	03