
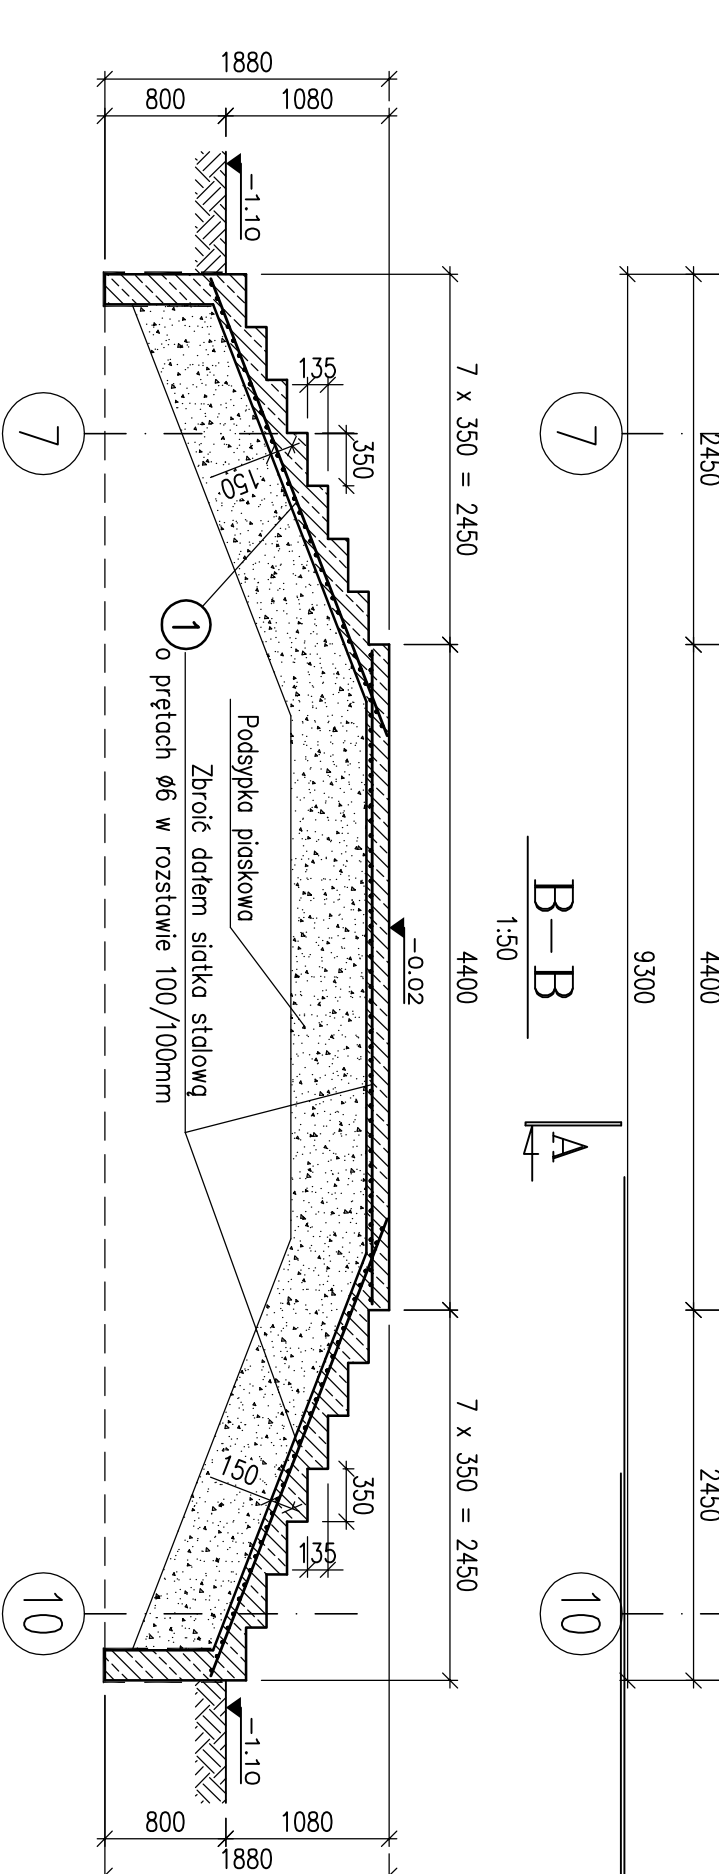


Schody zewnętrzne Z/3

1:50

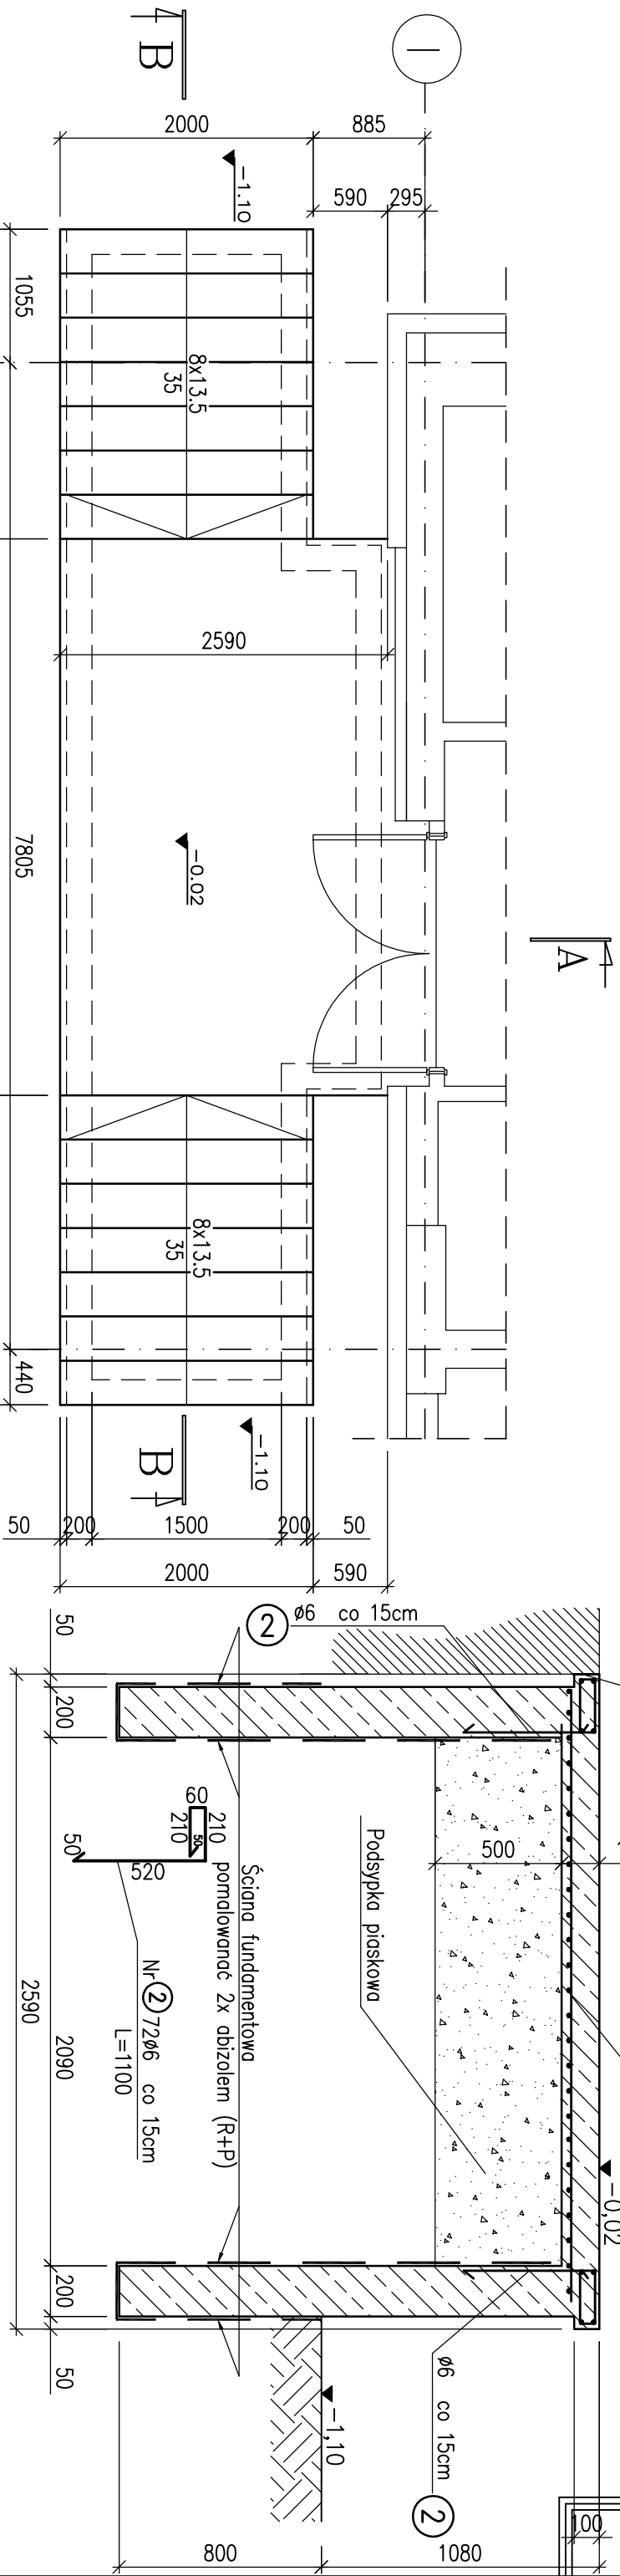

WYKAZ ZBROJENIA					
Poz.	Średnica	Długość	Ilość	Razem	
	mm			mm	szt.
Schody zewnętrzne					
1	6	462,0mb	160	mb	462,0
2	6	1100	160	mb	176,0
RAZEM DŁUGOŚĆ OGÓLNA				m	638,0
CIĘŻAR JEDNOSTKOWY				kg/m	0,222
RAZEM CIĘŻAR STALI				kg	141,6
ŁĄCZNY CIĘŻAR STALI				kg	141,6

Stosowane materiały:

- Beton konstrukcyjny B20;
- Stal zbrojeniowa zębrowana A-II (18G2);
- Stal zbrojeniowa gładka A-I (St3SX);
- Abizol (R+P);

PRACOWNIA ARCHITEKTURALNA - GŁIWICE /PRWA AUTORSKIE ZASTRZEŻENIE/

PROJEKT ROZBUDOWY, PRZEbudowy, TERMOmodernizacji HOTELU OSIR PRZY UL. SPORTOWEJ W BĘDZINIE

PROJEKT WYKONAWCZY KONSTRUKCJA

TYTUŁ: TARAS RZUT

PROJEKTOWAŁ: A.W. POLAK

ARCHITEKTURA I KONSTRUKCJA 44-100 GŁIWICE ul. PUSZKINA 56 tel. 32/ 234 63 56

PROJEKTOWAŁ: JON REMBIESA

ARCHITEKTURA 44-100 GŁIWICE ul. PUSZKINA 56 tel. 32/ 234 63 56

PROJEKTOWAŁ	MAZWIŃSKO	DATA	PODPIS
upr.nr 754/94	mgr inż. EWC REMBIESA	03.05r	
PROJEKTOWAŁ	KRYSZTOF SZEJGA	03.05r	
upr.nr 130/81	mgr inż. JON REMBIESA	03.05r	