Rzut dachu

Skala 1:50

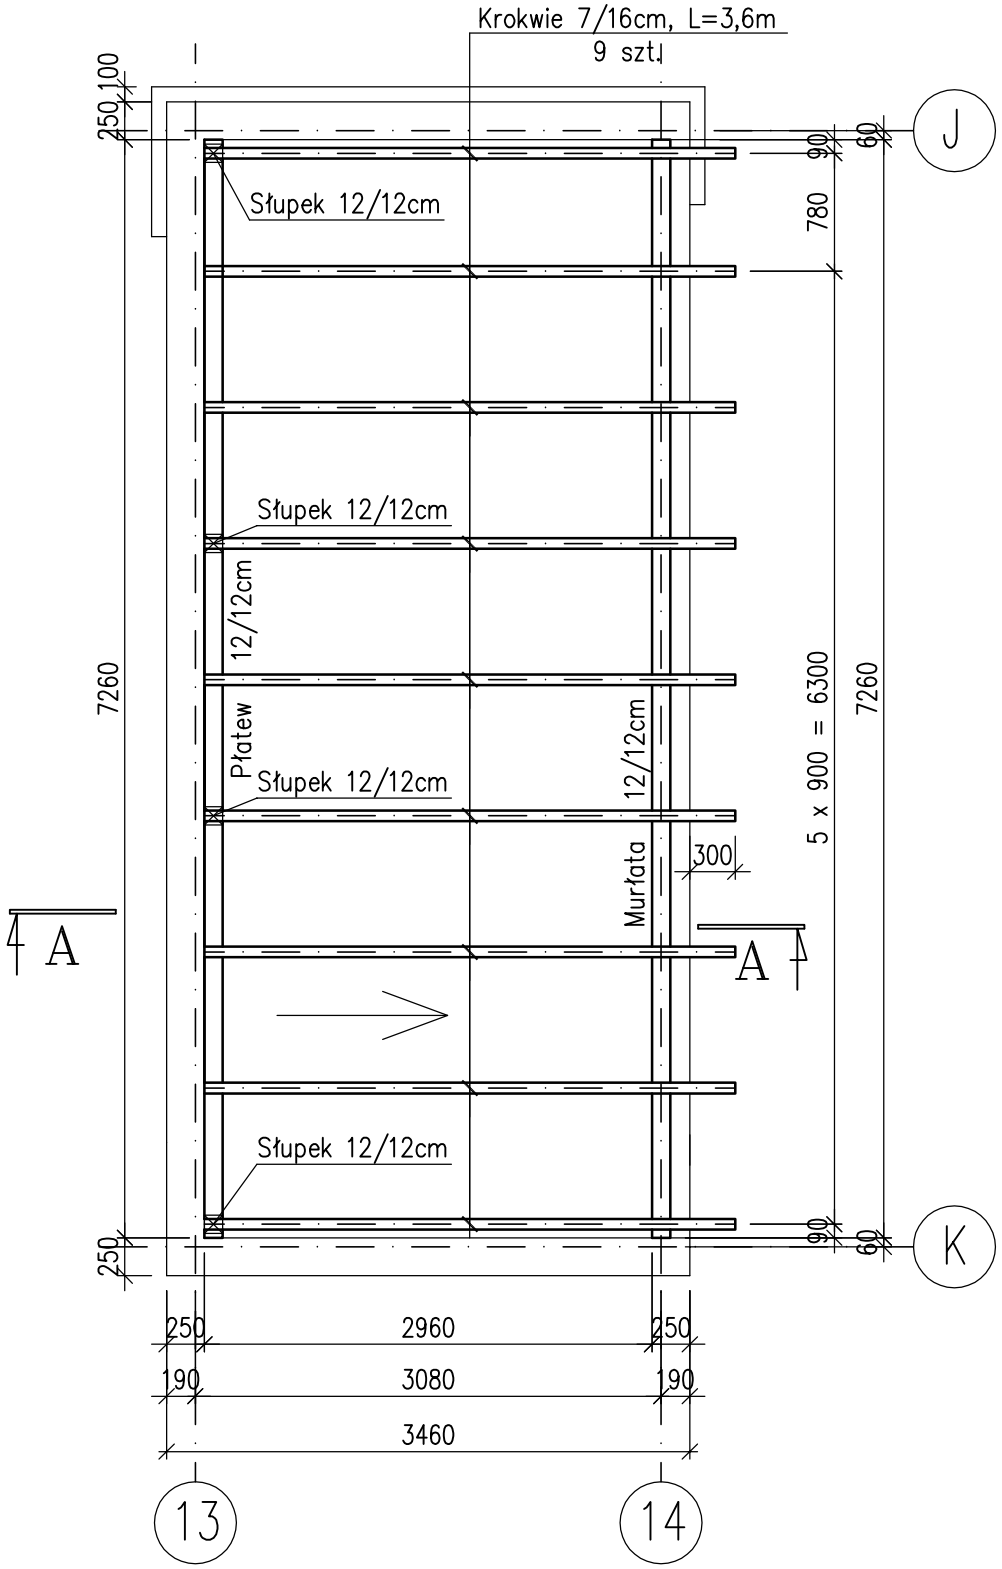

A–A

Skala 1:25

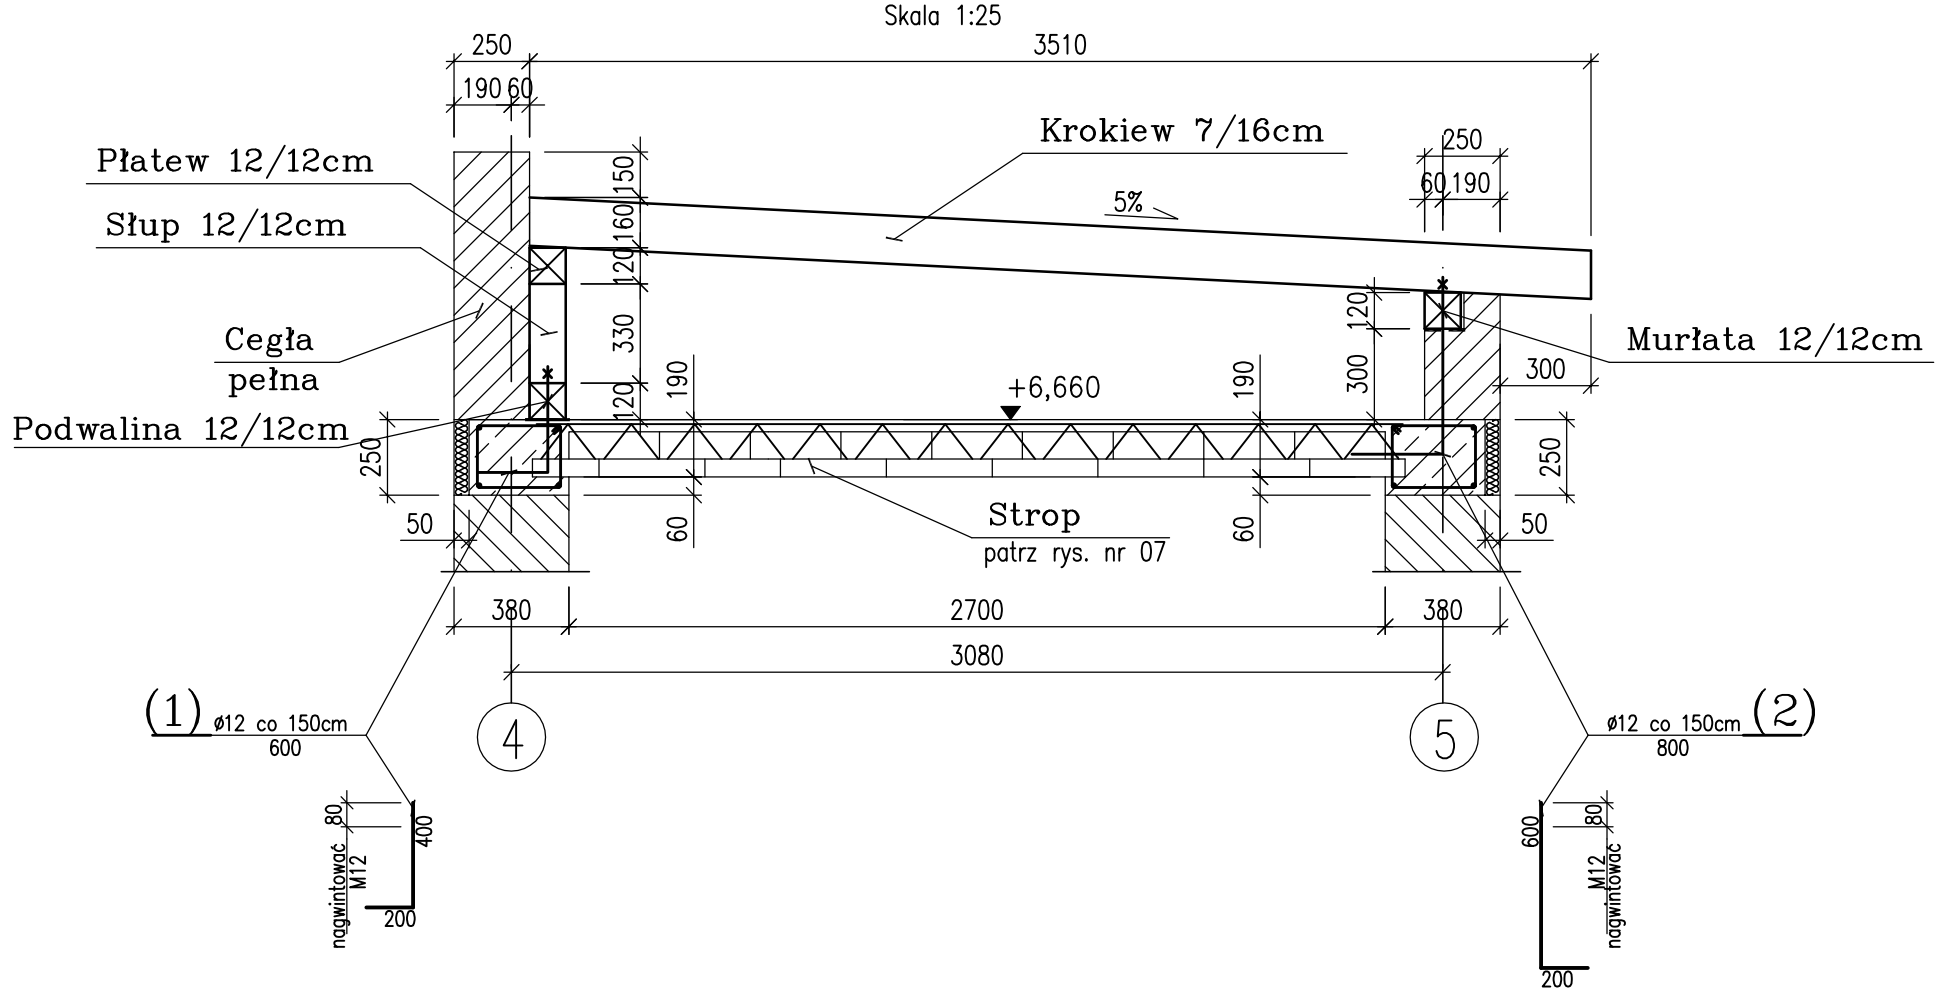

WYKAZ ZBROJENIA									
Poz.	Średnica mm		Długość	Ilość	Razem	Długość sumaryczna m			
						A0		18G2	
	ø	ø	mm	szt.	szt.	ø 6	ø 10	ø 12	ø 16
Kotwy									
1		12	600	5				3,0	
1		12	800	5				4,0	
RAZEM DŁUGOŚĆ OGÓLNA					m	-	-	7,0	-
CIĘŻAR JEDNOSTKOWY					kg/m	0,222	0,617	0,888	1,58
RAZEM CIĘŻAR STALI					kg	-	-	6,2	-
ŁĄCZNY CIĘŻAR STALI					kg	**6,2**			

Zestawienie drewna dla dachu

	Długość [m]	Ilość [szt.]	
Murłata 12/12cm	7,3m	1	0,10m^3
Płatew 12/12cm	7,3m	1	0,10m^3
Podwalina 12/12cm	7,3m	1	0,10m^3
Krokwie 7/16cm	3,6m	9	0,36m^3
Słup 12/12cm	0,35m	4	0,03m^3
		RAZEM:	0,71m^3

Stosowane materiały:

- **Beton konstrukcyjny B20;**
- Stal zbrojeniowa żebrowana A–II (18G2);
- Stal zbrojeniowa gładka A–I (St3SX);
- Drewno klasy C24

PRACOWNIA KWADRO ARCHITEKTONICZNA - GLIWICE /PRAWA AUTORSKIE ZASTRZEZONE/

PROJEKT ROZBUDOWY, PRZEBUDOWY, TERMOMODERNIZACJI HOTELU OSiR PRZY UL. SPORTOWEJ W BĘDZINIE

PRACOWNIA ARCHITEKTONICZNA KWADRO
www.kwadro.gliwice.pl
e-mail: architekci@kwadro.gliwice.pl

PROJEKT WYKONAWCZY
KONSTRUKCJA

PROJEKTOWAŁ	NAZWISKO	DATA	PODPIS
upr.nr 754/94	mgr inż. Ewa REMBIESA	03.05r.	
	inż. Krzysztof SZELIGA	03.05r.	

TREŚĆ RYSUNKU
KLATKA SCHODOWA, Nr III
DACH

ZLECENIODAWCA
GMINA BĘDZIN
42–500 BĘDZIN, UL. 11 LISTOPADA 20

UMOWA NR ZP.34141-22/04

SPRAWDZIŁ architektura: mgr inż. Jan REMBIESA upr.nr 130/81 — 03.05r.

JEDNOSTKA PROJEKTOWANIA
A.W. POLAK
ARCHITEKTURA I KONSTRUKCJA
44–100 GLIWICE ul. PUSZKINA 35
tel. 32/ 234 63 56

RYSUNEK

ZASTĘPUJE RYSUNEK :

DATA	SKALA	EDYCJA:	SYMBOL:	NUMER:
MARZEC 2005	1:50 1:25	1	K	31