Schody wewnętrzne Sch1 wyk. x1

Skala 1:25

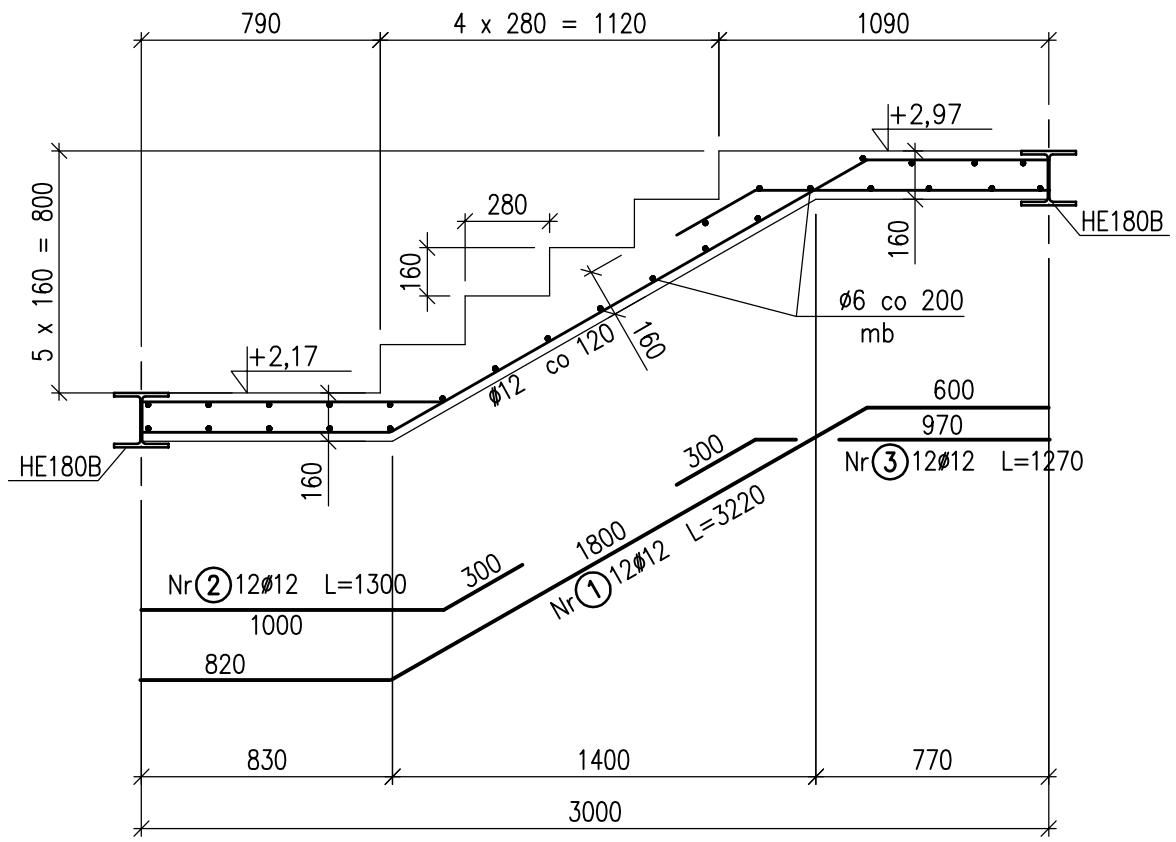

Stosowane materiały:

- Beton konstrukcyjny B20;
- Stal zbrojeniowa żebrowana A–II (18G2);
- Stal zbrojeniowa gładka A–I (St3SX);

Uwaga:

- Rysunek rozpatrywać łącznie z rys. nr 04

WYKAZ ZBROJENIA									
Poz.	Średnica mm		Długość	Ilość	Razem	Długość sumaryczna m			
						A0		18G2	
	ø	ø	mm	szt.	szt.	Ø 6	Ø 10	Ø 12	Ø 16
Schody wewnętrzne Sch1									
1		12	3220	12				38,6	
2		12	1300	12				15,6	
3		12	1270	12				15,2	
	6		40,0mb	mb		40,0			
RAZEM DŁUGOŚĆ OGÓLNA					m	40,0	-	69,4	-
CIĘŻAR JEDNOSTKOWY					kg/m	0,222	0,617	0,888	1,58
RAZEM CIĘŻAR STALI					kg	8,9	-	61,6	-
ŁĄCZNY CIĘŻAR STALI					kg	**70,5**			

PRACOWNIA KWADRO ARCHITEKTONICZNA - GLIWICE /PRAWA AUTORSKIE ZASTRZEZONE/

PROJEKT ROZBUDOWY, PRZEBUDOWY, TERMOMODERNIZACJI HOTELU OSiR PRZY UL. SPORTOWEJ W BĘDZINIE

PRACOWNIA ARCHITEKTONICZNA KWADRO
www.kwadro.gliwice.pl
e-mail: architekci@kwadro.gliwice.pl

PROJEKT WYKONAWCZY
KONSTRUKCJA

TREŚĆ RYSUNKU
SCHODY WEWNĘTRZNE Sch1

PROJEKTOWAŁ	NAZWISKO	DATA	PODPIS
upr.nr 754/94	mgr inż. Ewa REMBIESA	03.05r.	
	inż. Krzysztof SZELIGA	03.05r.	
SPRAWDZIŁ architektura	mgr inż. Jan REMBIESA upr.nr 130/81	03.05r.	

ZLECENIODAWCA
GMINA BĘDZIN
42–500 BĘDZIN, UL. 11 LISTOPADA 20

UMOWA NR ZP.34141-22/04

JEDNOSTKA PROJEKTOWANIA
A.W. POLAK
ARCHITEKTURA I KONSTRUKCJA
44–100 GLIWICE ul. PUSZKINA 35
tel. 32/ 234 63 56

RYSUNEK
ZASTĘPUJE RYSUNEK :

DATA	SKALA	EDYCJA:	SYMBOL:	NUMER:
MARZEC 2005	1:25	1	K	34