Rzut fundamentów

Skala 1:50

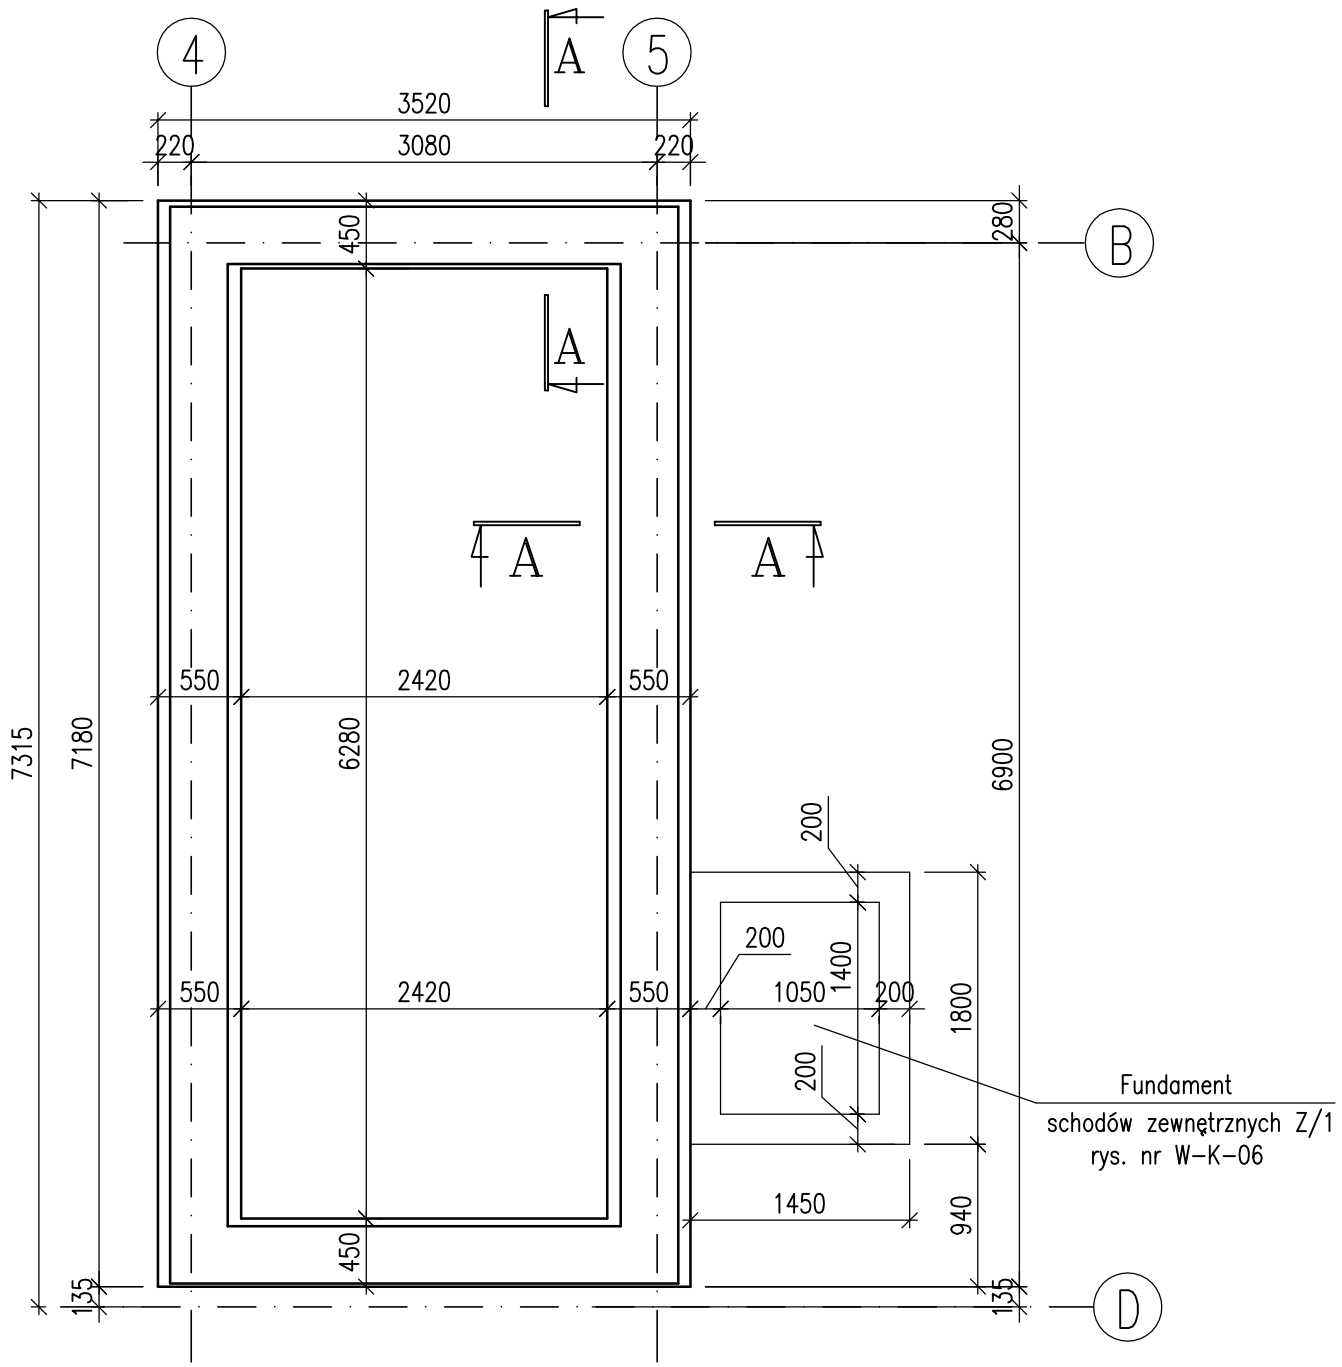

A – A

1:25

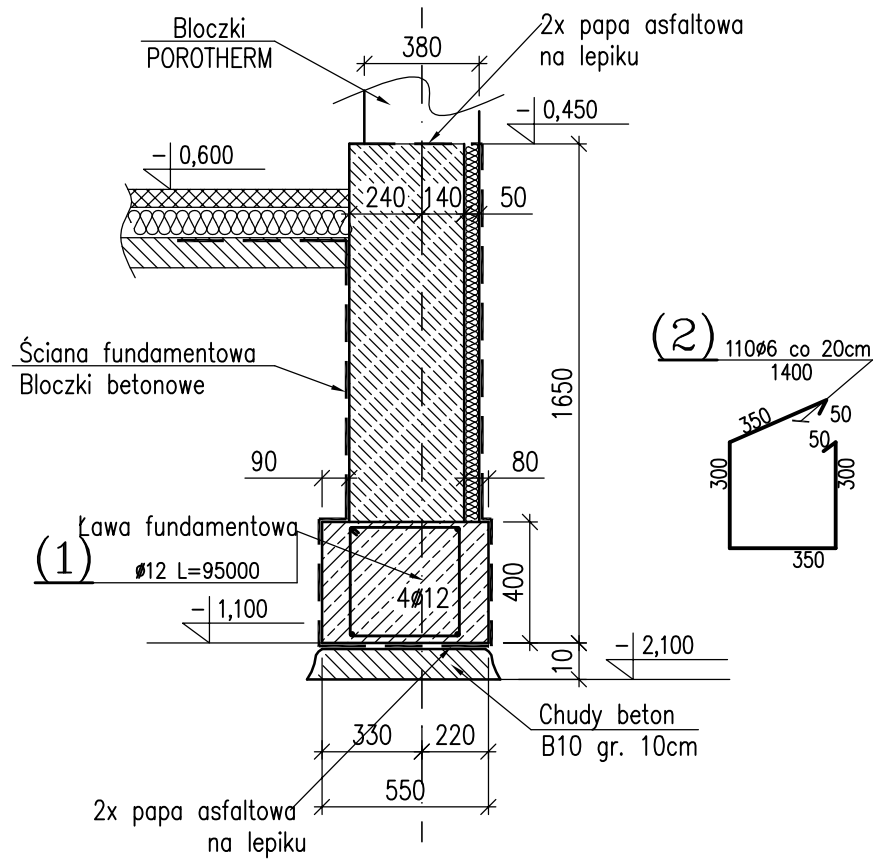

Uwaga:

– Poziom posadowienia projektowanych fundamentów ustalić po odsłonieciu istniejących

WYKAZ ZBROJENIA

Poz.	Średnica mm ø	ø	Długość mm	Ilość szt.	Razem szt.	Długość sumaryczna m A0 ø 6	ø 10	18G2 ø 12	ø 16
Schody zewnętrzne									
1		12	95,0mb	mb				95,0	
2	6		1400	110		154,0			
RAZEM DŁUGOŚĆ OGÓLNA					m	154,0	-	95,0	-
CIĘŻAR JEDNOSTKOWY					kg/m	0,222	0,617	0,888	1,58
RAZEM CIĘŻAR STALI					kg	34,2	-	84,4	-
ŁĄCZNY CIĘŻAR STALI					kg	**118,6**			

Stosowane materiały:

- **Beton konstrukcyjny B20;**
- **Chudy beton B10**
- Stal zbrojeniowa żebrowana A–II (18G2);
- Stal zbrojeniowa gładka A–I (St3SX);
- **Papa asfaltowa;**
- **Lepik**
- **Abizol R+P**
- Bloczki betonowe kl.20

PRACOWNIA KWADRO ARCHITEKTONICZNA - GLIWICE /PRAWA AUTORSKIE ZASTRZEZONE/

PROJEKT ROZBUDOWY, PRZEBUDOWY, TERMOMODERNIZACJI HOTELU OSiR PRZY UL. SPORTOWEJ W BĘDZINIE

PROJEKT WYKONAWCZY
KONSTRUKCJA

TRESC RYSUNKU
KLATKA SCHODOWA, Nr I
RZUT FUNDAMENTÓW

PRACOWNIA ARCHITEKTONICZNA K W A D R O
www.kwadro.gliwice.pl
e-mail: architekci@kwadro.gliwice.pl

PROJEKTOWAŁ	NAZWISKO	DATA	PODPIS
upr.nr 754/94	mgr inż. Ewa REMBIESA	03.05r.	
	inż. Krzysztof SZELIGA	03.05r.	
SPRAWDZIŁ architektura	mgr inż. Jan REMBIESA upr.nr 130/81	03.05r.	

ZLECENIODAWCA
GMINA BĘDZIN
42-500 BĘDZIN, UL. 11 LISTOPADA 20

UMOWA NR ZP.34141-22/04

JEDNOSTKA PROJEKTOWANIA
A.W. POLAK
ARCHITEKTURA I KONSTRUKCJA
44-100 GLIWICE ul. PUSZKINA 35
tel. 32/ 234 63 56

RYSUNEK

ZASTEPUJE RYSUNEK :

DATA	SKALA	EDYCJA:	SYMBOL:	NUMER:
MARZEC 2005	1:50	1	K	05