Rzut stropu

Skala 1:50

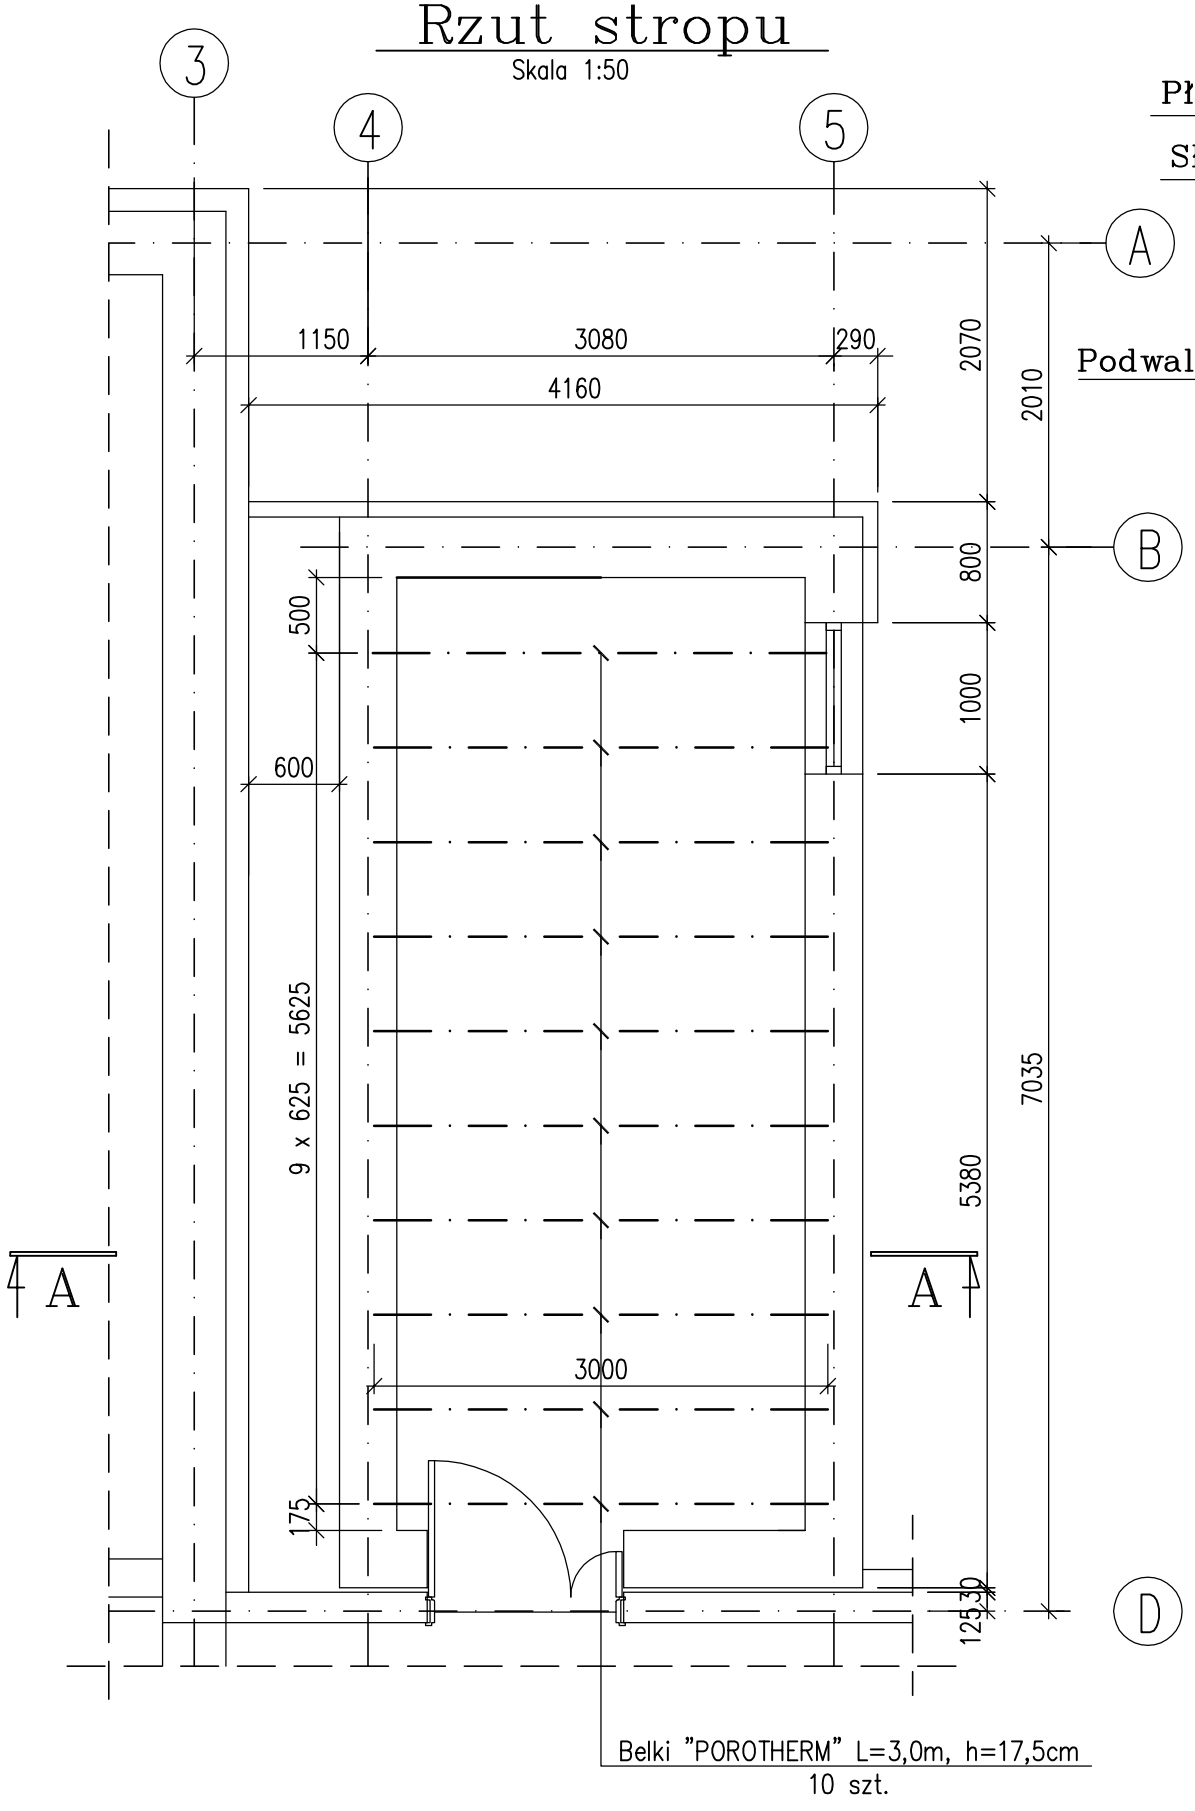

Belki "POROTHERM" L=3,0m, h=17,5cm
10 szt.

A–A

Skala 1:25

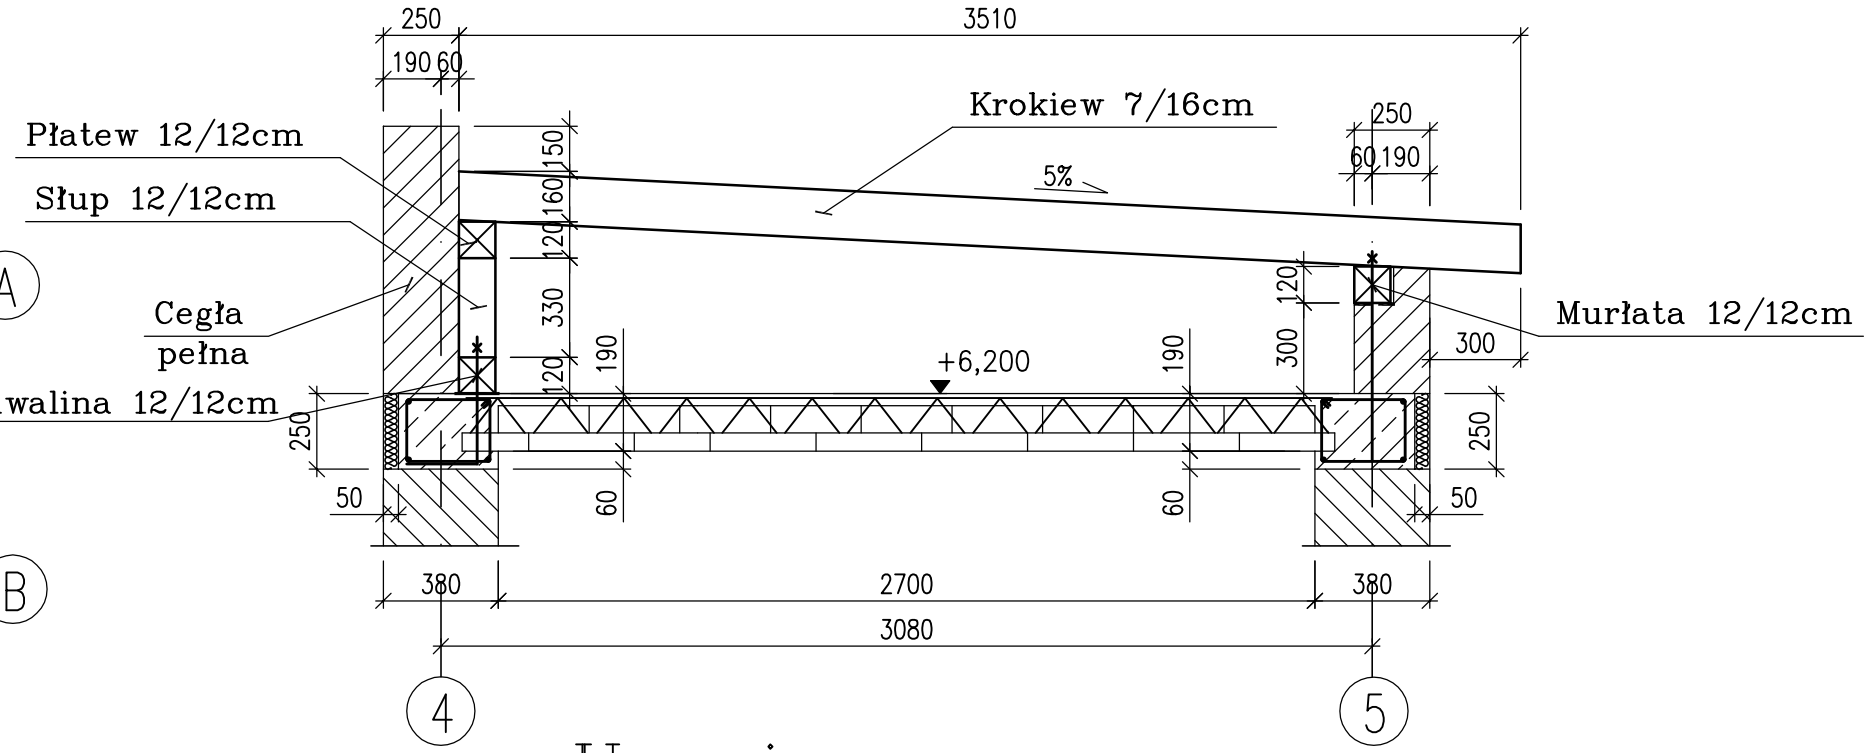

Uwagi:

- Wieniec żelbetowy wykonaĆ wzdłuż wszystkich nowoprojektowanych ścian konstrukcyjnych.
- Pręty wieńca kotwić poprzecznie na dł. 40d
- Długość minimalna oparcia belek POROTHERM powinna wynosić 125mm
- Wysokość pustaka POROTHERM 15cm dla stropu o wysokości 19cm,
- Rysunek rozpatrywać łącznie z rys. nr 12

Zestawienie belek

	Długość [m]	Ilość [szt.]
Stropowych – "POROTHERM"		
h=17,5cm	3,00	10

Stosowane materiały:

- **Beton konstrukcyjny B20;**
- Stal zbrojeniowa żebrowana A–II (18G2);
- Stal zbrojeniowa gładka A–I (St3SX);

PRACOWNIA KWADRO ARCHITEKTONICZNA - GLIWICE /PRAWA AUTORSKIE ZASTRZEZONE/

PROJEKT ROZBUDOWY, PRZEBUDOWY, TERMOMODERNIZACJI HOTELU OSiR PRZY UL. SPORTOWEJ W BĘDZINIE

PRACOWNIA ARCHITEKTONICZNA KWADRO
www.kwadro.gliwice.pl
e-mail: architekci@kwadro.gliwice.pl

PROJEKT WYKONAWCZY
KONSTRUKCJA

PROJEKTOWAŁ:	NAZWISKO	DATA	PODPIS
upr.nr 754/94	mgr inż. Ewa REMBIESA	03.05r.	
	inż. Krzysztof SZELIGA	03.05r.	

TREŚĆ RYSUNKU
KLATKA SCHODOWA, Nr I
RZUT STROPU

ZLECENIODAWCA
GMINA BĘDZIN
42–500 BĘDZIN, UL. 11 LISTOPADA 20

UMOWA NR ZP.34141-22/04

SPRAWDZIŁ architektura: mgr inż. Jan REMBIESA upr.nr 130/81 — 03.05r.

JEDNOSTKA PROJEKTOWANIA
A.W. POLAK
ARCHITEKTURA I KONSTRUKCJA
44–100 GLIWICE ul. PUSZKINA 35
tel. 32/ 234 63 56

RYSUNEK

ZASTĘPUJE RYSUNEK :

DATA	SKALA	EDYCJA:	SYMBOL:	NUMER:
MARZEC 2005	1:50	1	K	11