Rzut piwnicy

Skala 1:50

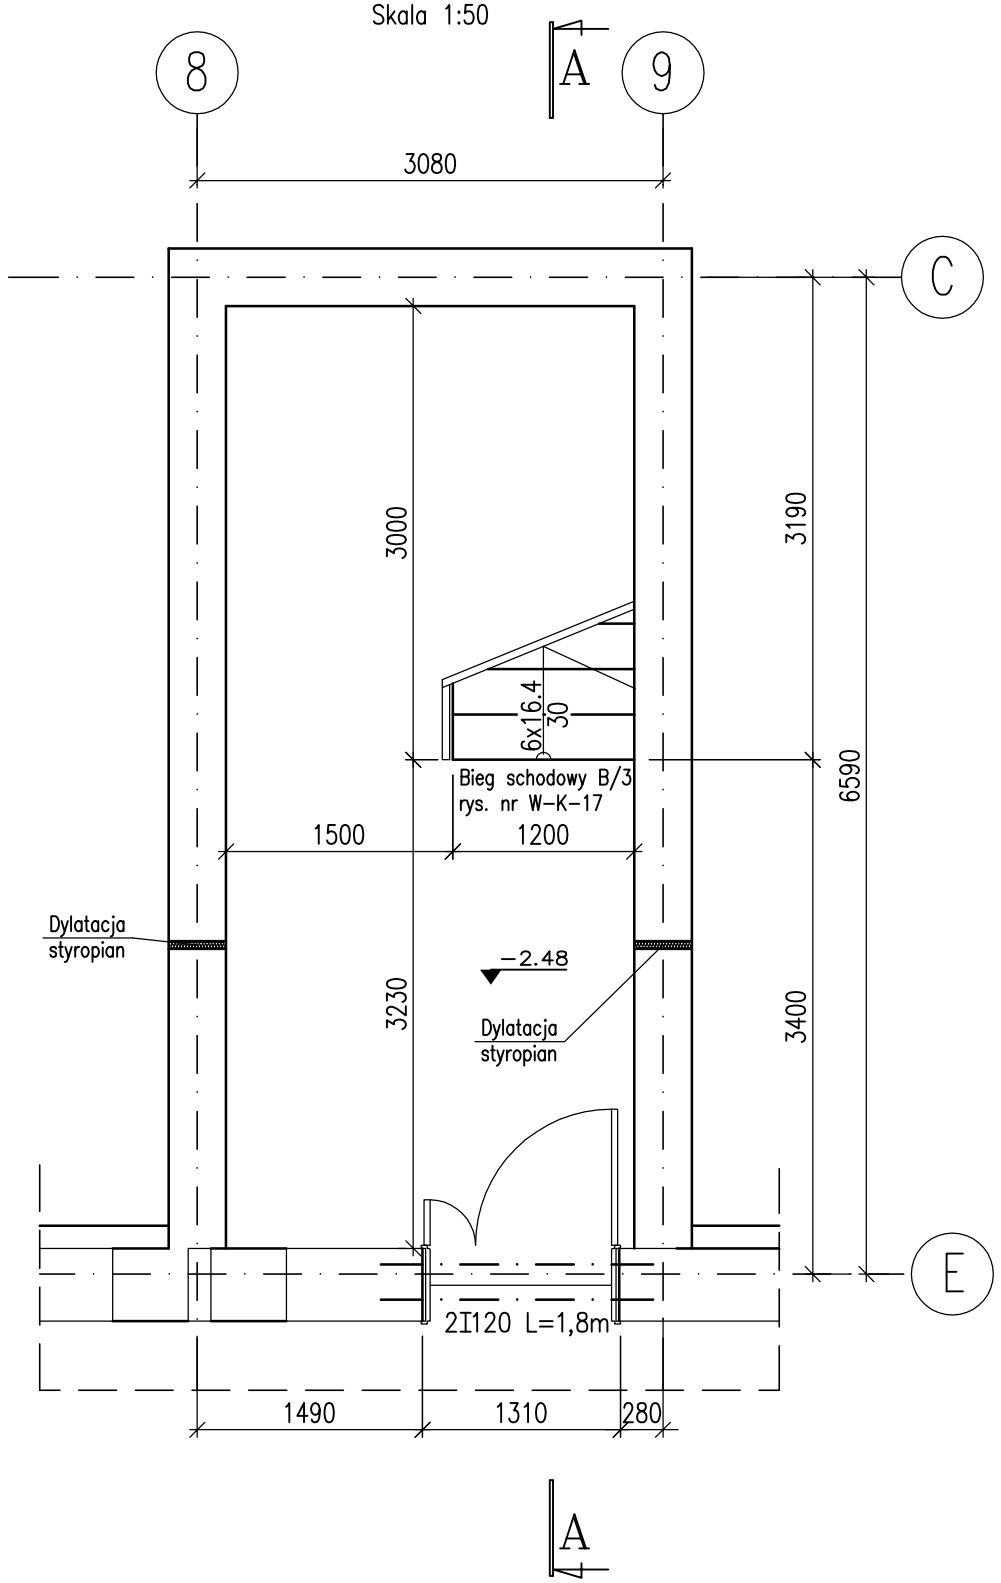

Rzut parteru

Skala 1:50

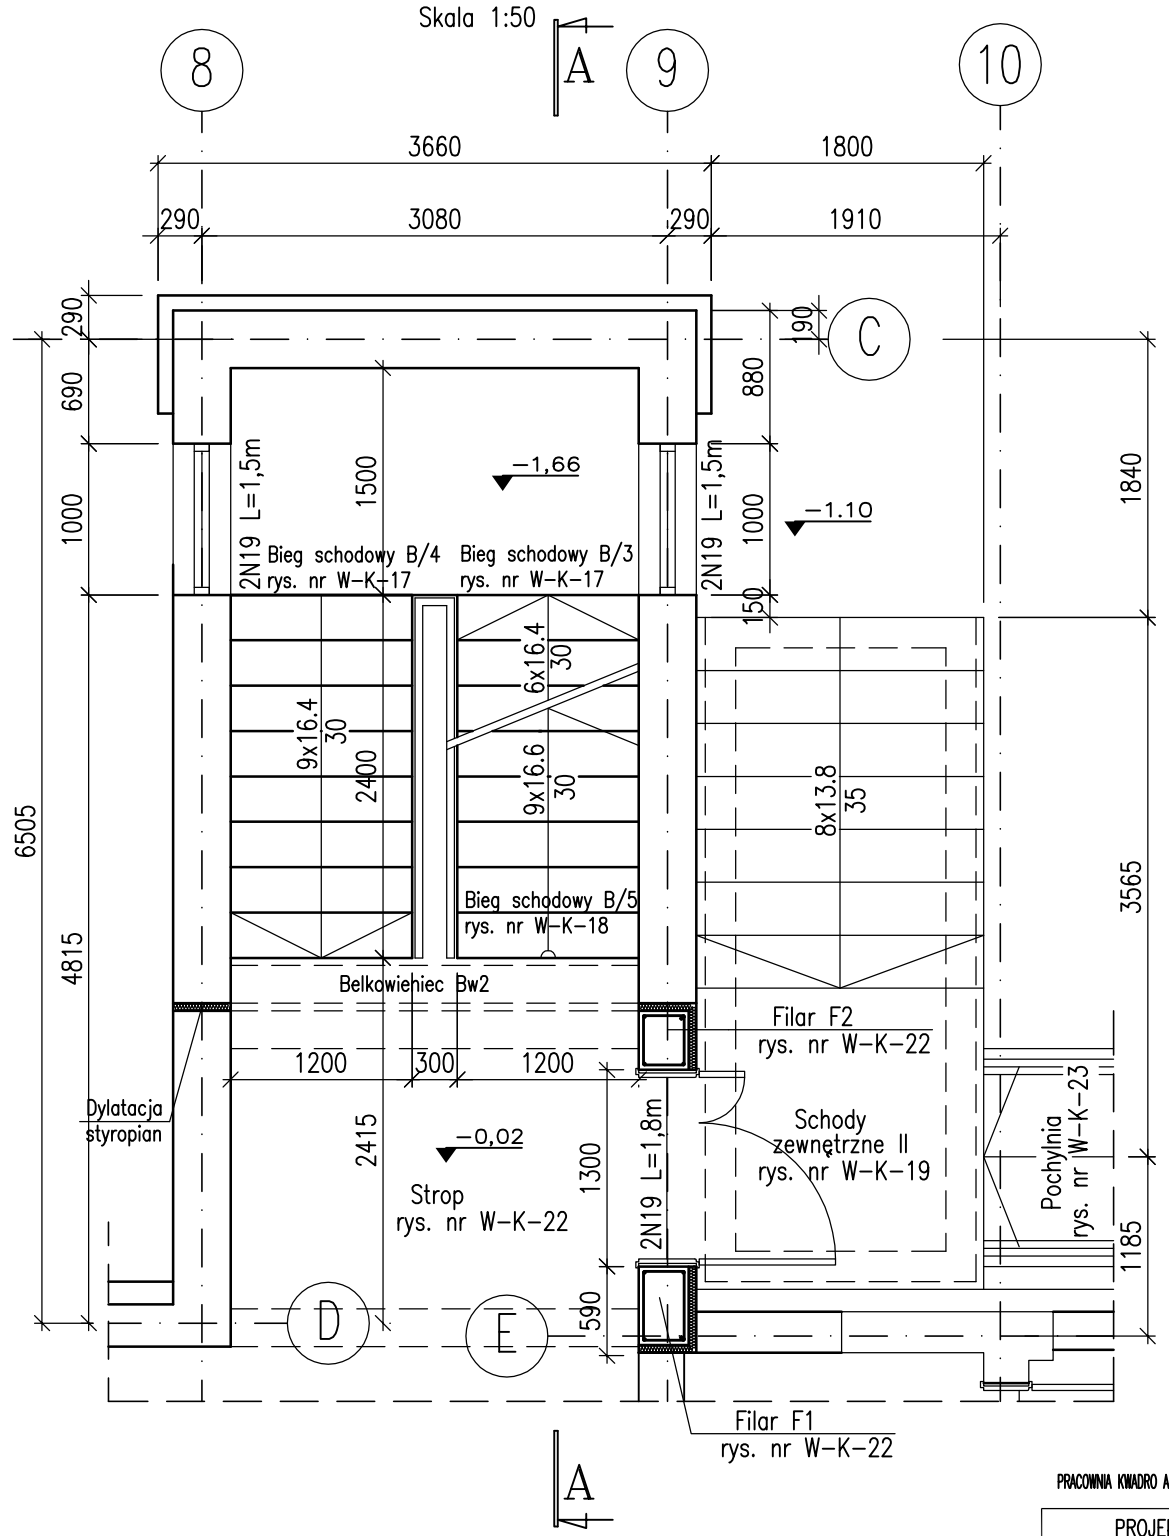

Uwagi:

- Wieniec żelbetowy wykonać wzdłuż wszystkich nowoprojektowanych ścian konstrukcyjnych.
- Pręty wieńca kotwić poprzecznie na dł. 40d
- Rys. rozpatrywać łącznie z rys. nr: 13, 15, 16

Stosowane materiały:

- **Beton konstrukcyjny B20;**
- Stal zbrojeniowa żebrowana A-II (18G2);
- Stal zbrojeniowa gładka A-I (St3SX);

Zestawienie belek

Typ	Długość [m]	Ilość [szt.]
NADPROŻOWYCH		
Typu N19	1,5	4
Typu N19	1,8	2
STALOWYCH		
I 120	1,7	2

PRACOWNIA KWADRO ARCHITEKTONICZNA - GLIWICE /PRAWA AUTORSKIE ZASTRZEZONE/

PROJEKT ROZBUDOWY, PRZEBUDOWY, TERMOMODERNIZACJI HOTELU OSiR PRZY UL. SPORTOWEJ W BĘDZINIE

PRACOWNIA ARCHITEKTONICZNA KWADRO
www.kwadro.gliwice.pl
e-mail: architekci@kwadro.gliwice.pl

PROJEKT WYKONAWCZY
KONSTRUKCJA

PROJEKTOWAŁ	NAZWISKO	DATA	PODPIS
upr.nr 754/94	mgr inż. Ewa REMBIESA	03.05r.	
	inż. Krzysztof SZELIGA	03.05r.	

TREŚĆ RYSUNKU
KLATKA SCHODOWA, Nr II
RZUTY

ZLECENIODAWCA
GMINA BĘDZIN
42-500 BĘDZIN, UL. 11 LISTOPADA 20

UMOWA NR
ZP.34141-22/04

SPRAWDZIŁ architektura
mgr inż. Jan REMBIESA
upr.nr 130/81
03.05r.

JEDNOSTKA PROJEKTOWANIA
A.W. POLAK
ARCHITEKTURA I KONSTRUKCJA
44-100 GLIWICE ul. PUSZKINA 35
tel. 32/ 234 63 56

RYSUNEK

ZASTĘPUJE RYSUNEK :

DATA	SKALA	EDYCJA:	SYMBOL:	NUMER:
MARZEC 2005	1:50	1	K	14