Rzut
1:50

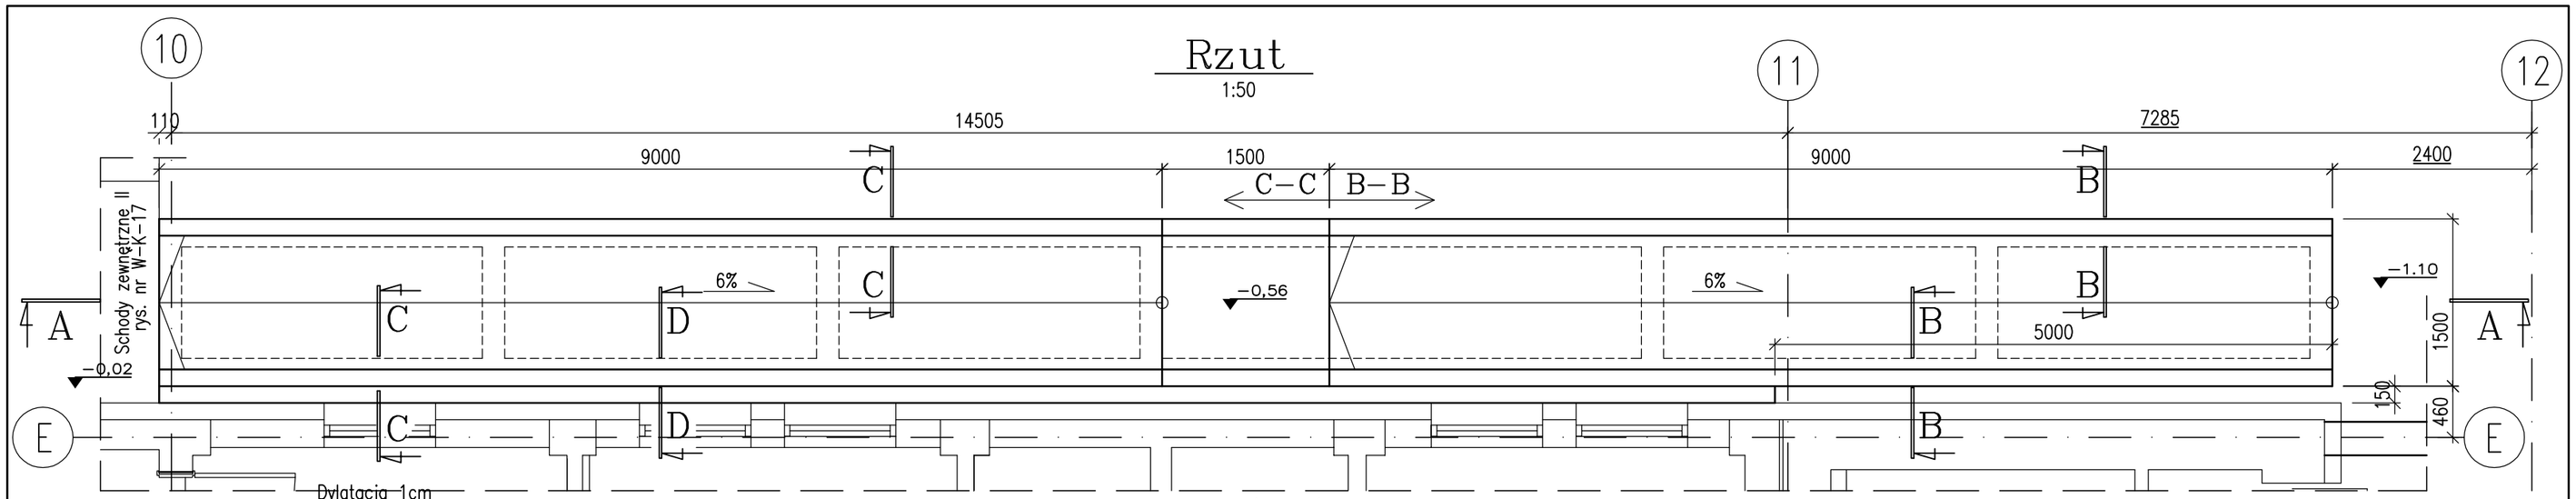

A–A
1:50

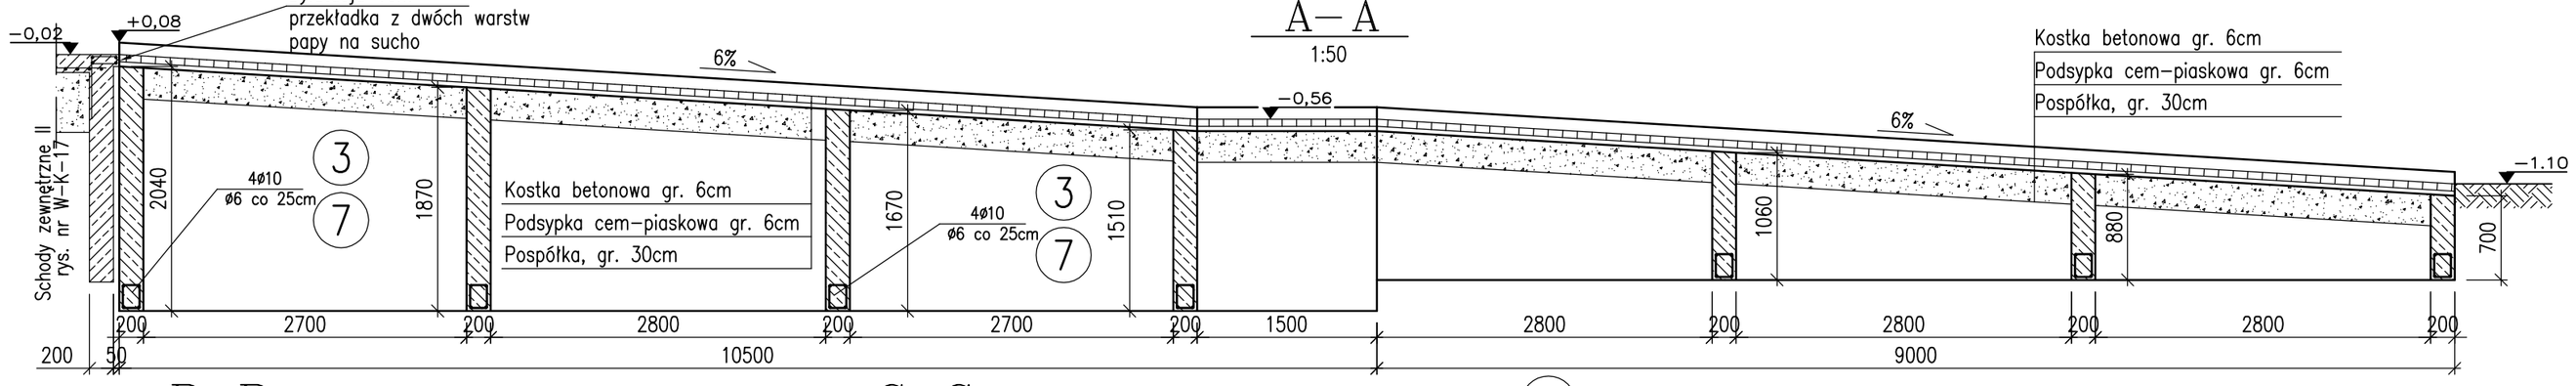

B–B
Skala 1:25

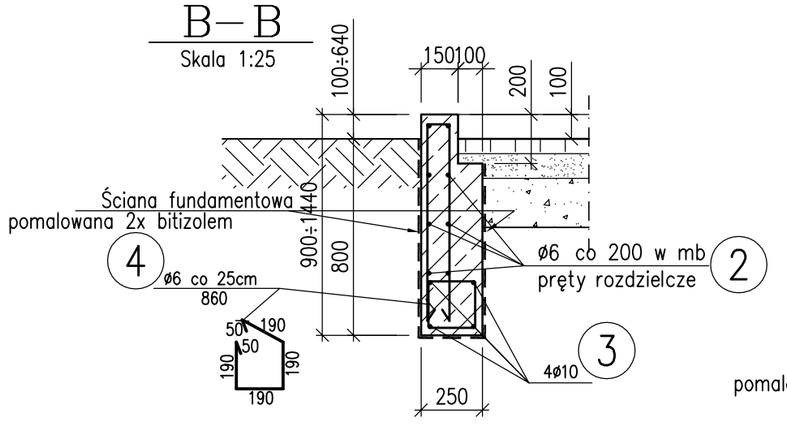

C–C
Skala 1:25

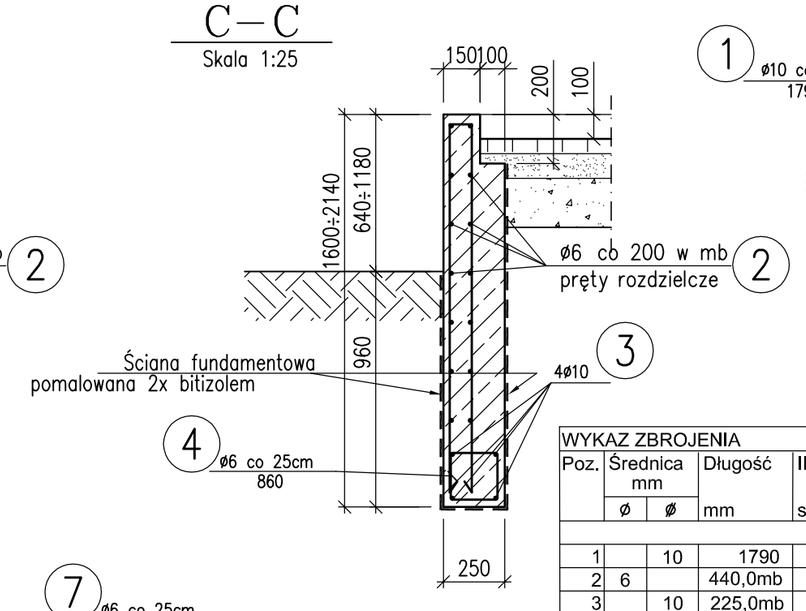

D–D
DETAL
Skala 1:25

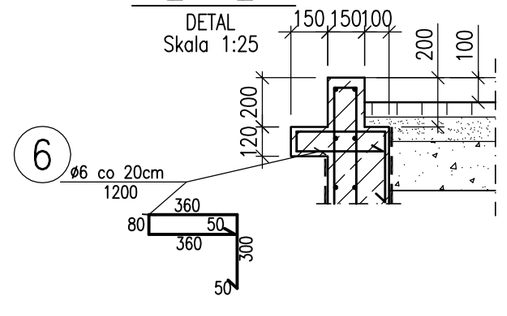

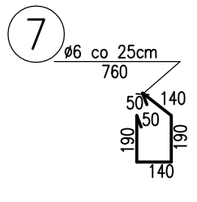

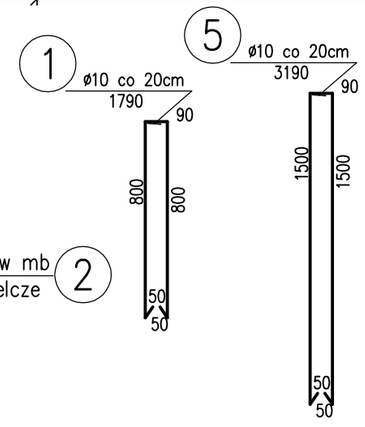

WYKAZ ZBROJENIA

Poz.	Średnica mm ø	Średnica mm ø	Długość mm	Ilość szt.	Razem szt.	Długość sumaryczna m A0 Ø 6	A0 Ø 10	18G2 Ø 12	18G2 Ø 16
Klatka schodowa II									
1		10	1790	90			161,1		
2	6		440,0mb	mb		440,0			
3		10	225,0mb	mb			225,0		
4	6		860	160		137,6			
5		10	3190	100			319,0		
6	6		1200	75		90,0			
7	6		760	45		34,2			
RAZEM DŁUGOŚĆ OGÓLNA				m		701,8	705,1	-	-
CIĘŻAR JEDNOSTKOWY				kg/m		0,222	0,617	0,888	1,58
RAZEM CIĘŻAR STALI				kg		155,8	435,0	-	-
ŁĄCZNY CIĘŻAR STALI				kg		591,8			

Stosowane materiały:

- Beton konstrukcyjny B20;
- Stal zbrojeniowa żebrowana A–II (18G2);
- Stal zbrojeniowa gładka A–0 (St0S);
- Papa asfaltowa;
- Lepik
- Bitizol

PRACOWNIA KWADRO ARCHITEKTONICZNA – GLIWICE /PRAWA AUTORSKIE ZASTRZEŻONE/

PROJEKT ROZBUDOWY, PRZEBUDOWY, TERMOMODERNIZACJI HOTELU OSiR PRZY UL. SPORTOWEJ W BĘDZINIE

PROJEKT WYKONAWCZY
KONSTRUKCJA

TRESC RYSUNKU
POCHYLNIA

PRACOWNIA ARCHITEKTONICZNA KWADRO
www.kwadro.gliwice.pl
e–mail: architekci@kwadro.gliwice.pl

PROJEKTOWAŁ	NAZWISKO	DATA	PODPIS
upr.nr 754/94	mgr inż. Ewa REMBIESA	03.05r.	
	inż. Krzysztof SZELIGA	03.05r.	

ZLECENIODAWCA
GMINA BĘDZIN
42–500 BĘDZIN, UL. 11 LISTOPADA 20

UMOWA NR ZP.34141–22/04

SPRAWDZIŁ: architektura — mgr inż. Jan REMBIESA upr.nr 130/81 — 03.05r.

JEDNOSTKA PROJEKTOWANIA
A.W. POLAK
ARCHITEKTURA I KONSTRUKCJA
44–100 GLIWICE ul. PUSZKINA 35
tel. 32/ 234 63 56

RYSUNEK

ZASTĘPUJE RYSUNEK :

DATA	SKALA	EDYCJA:	SYMBOL:	NUMER:
MARZEC 2005	1:50 1:25	1	K	23