



Podpora P1 wyk. 1x jak na rysunku
 Podpora P2 wyk. 1x wymiary podano w ()
 Skala 1:10

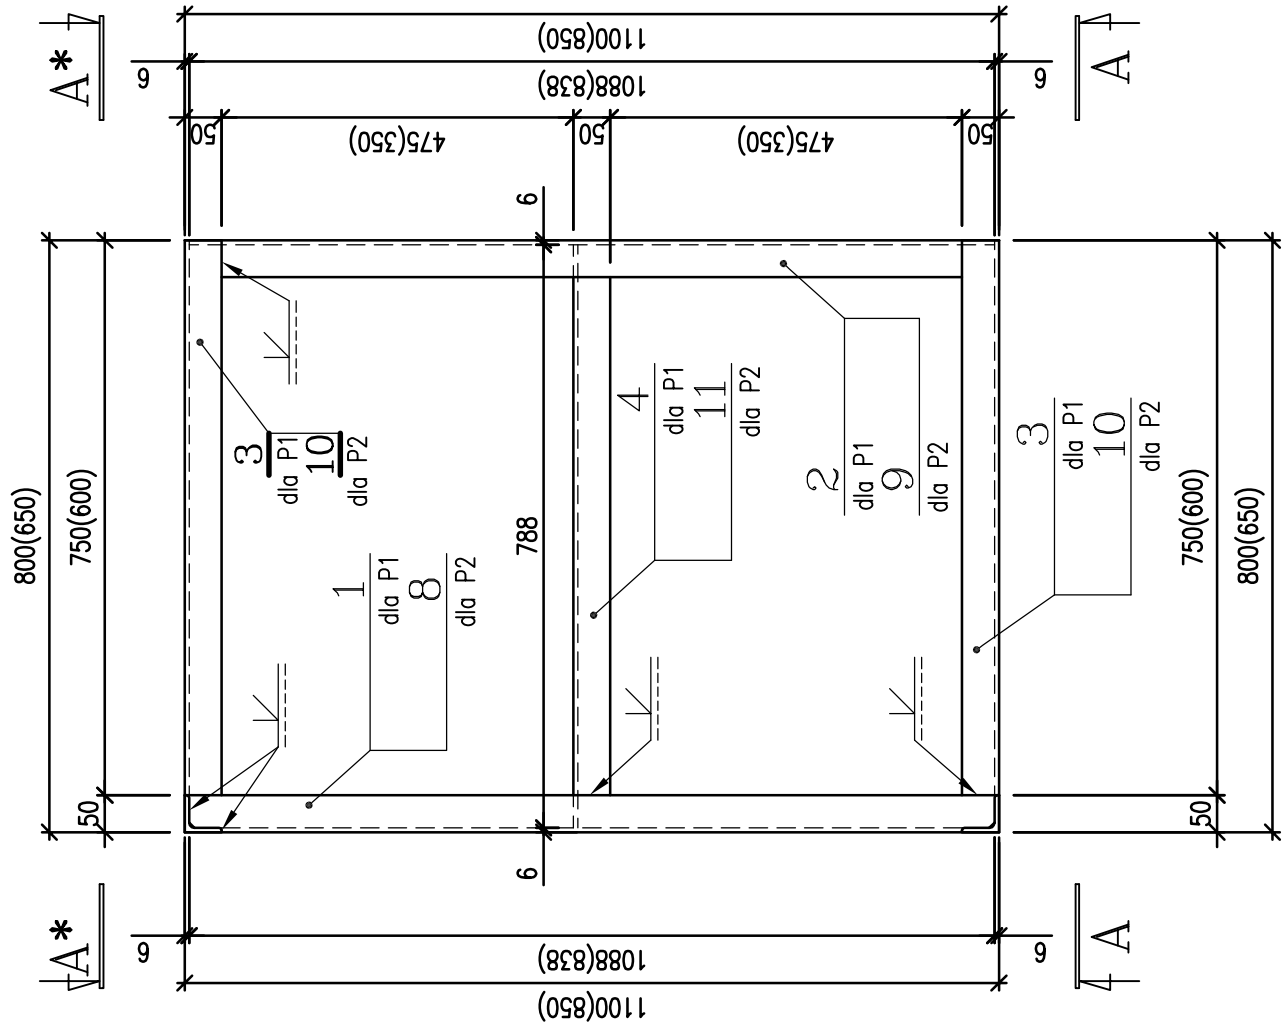


B-B
 1:10

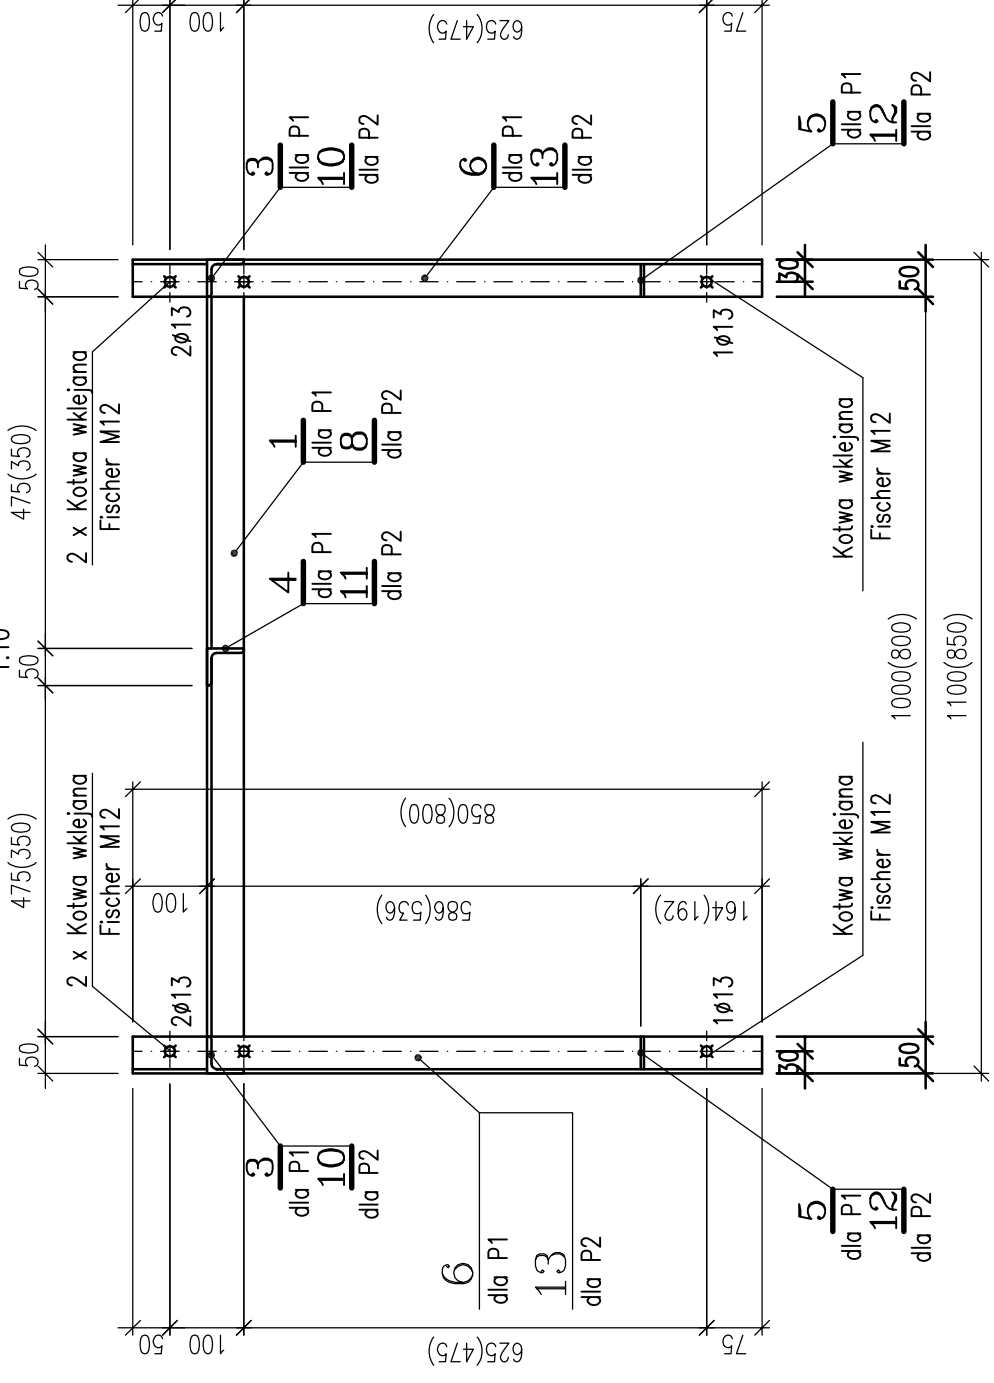

A*-A*
 1:10

A-A
 1:10

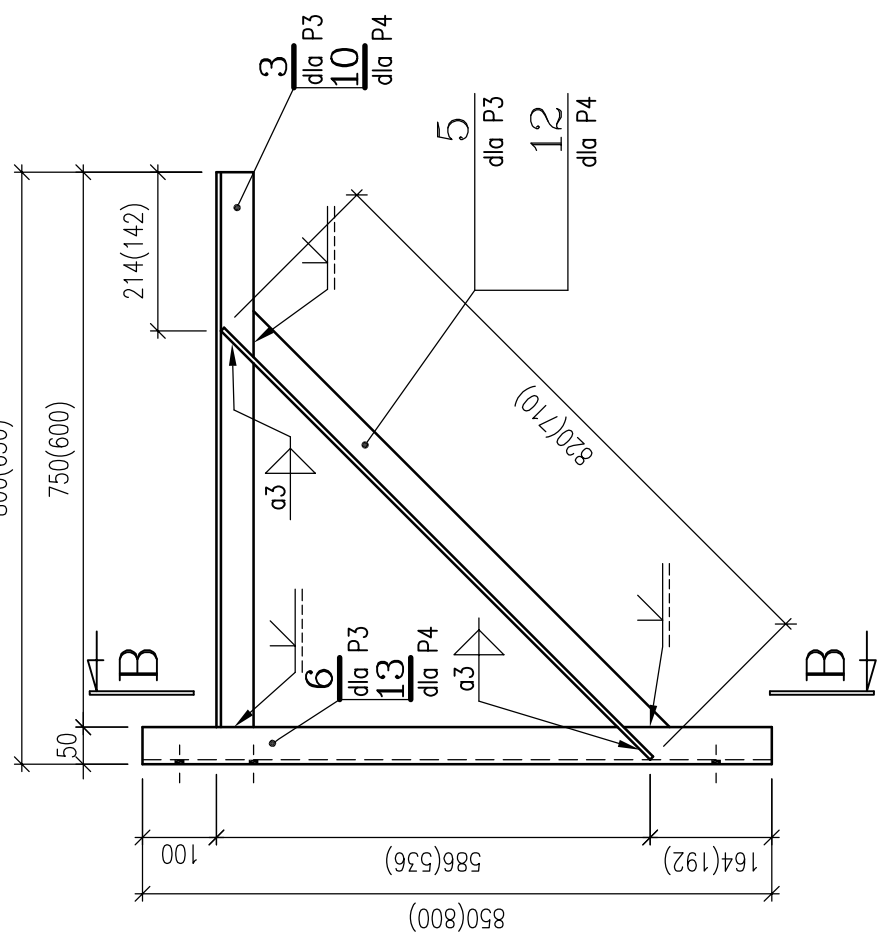

PRACOWNIA WNIORO ARCHITEKTONICZNA - GUMICE /PRWA AUTORSKIE ZASTRZEŻONE/
 www.wnioro.gumice.pl

PROJEKT ROZBUDOWY, PRZEBUDOWY, TERMO-DERNIZACJI, HOTELU OSIR PRZY UL. SPORTOWEJ W BĘDZINIE		www.wnioro.gumice.pl	
PROJEKTOWAL	NAZWISKO	DATA	PODPIS
upr.nr 754/94	mgr inż. EWG REMBIESA	04.07r	
	mgr inż. Krzysztof SZELIGA	04.07r	
TRESC RYSUNKU Podpory P1 i P2		e-mail: architekt@wnioro.gumice.pl	
ZLECENIODAWCA GMINA BĘDZIN 42-500 BĘDZIN, UL. 11 LISTOPADA 20	UMOWA NR ZP.3411-22/04	mgr inż. JON REMBIESA	04.07r
JEDNOSTKA PROJEKTOWANIA A.W. POLAK ARCHITEKTURA I KONSTRUKCJA 44-100 GUMICE UL. PUSZKINA 35 tel. 32/ 234 63 56		RYSUNEK ZASTĘPUCIE RYSUNEK :	
DATA kwalifikacji 2007	SKALA 1:10	EDYTOR 1 K	NUMER 42