C.D. WG RYSUNKU NR A-3.2.1

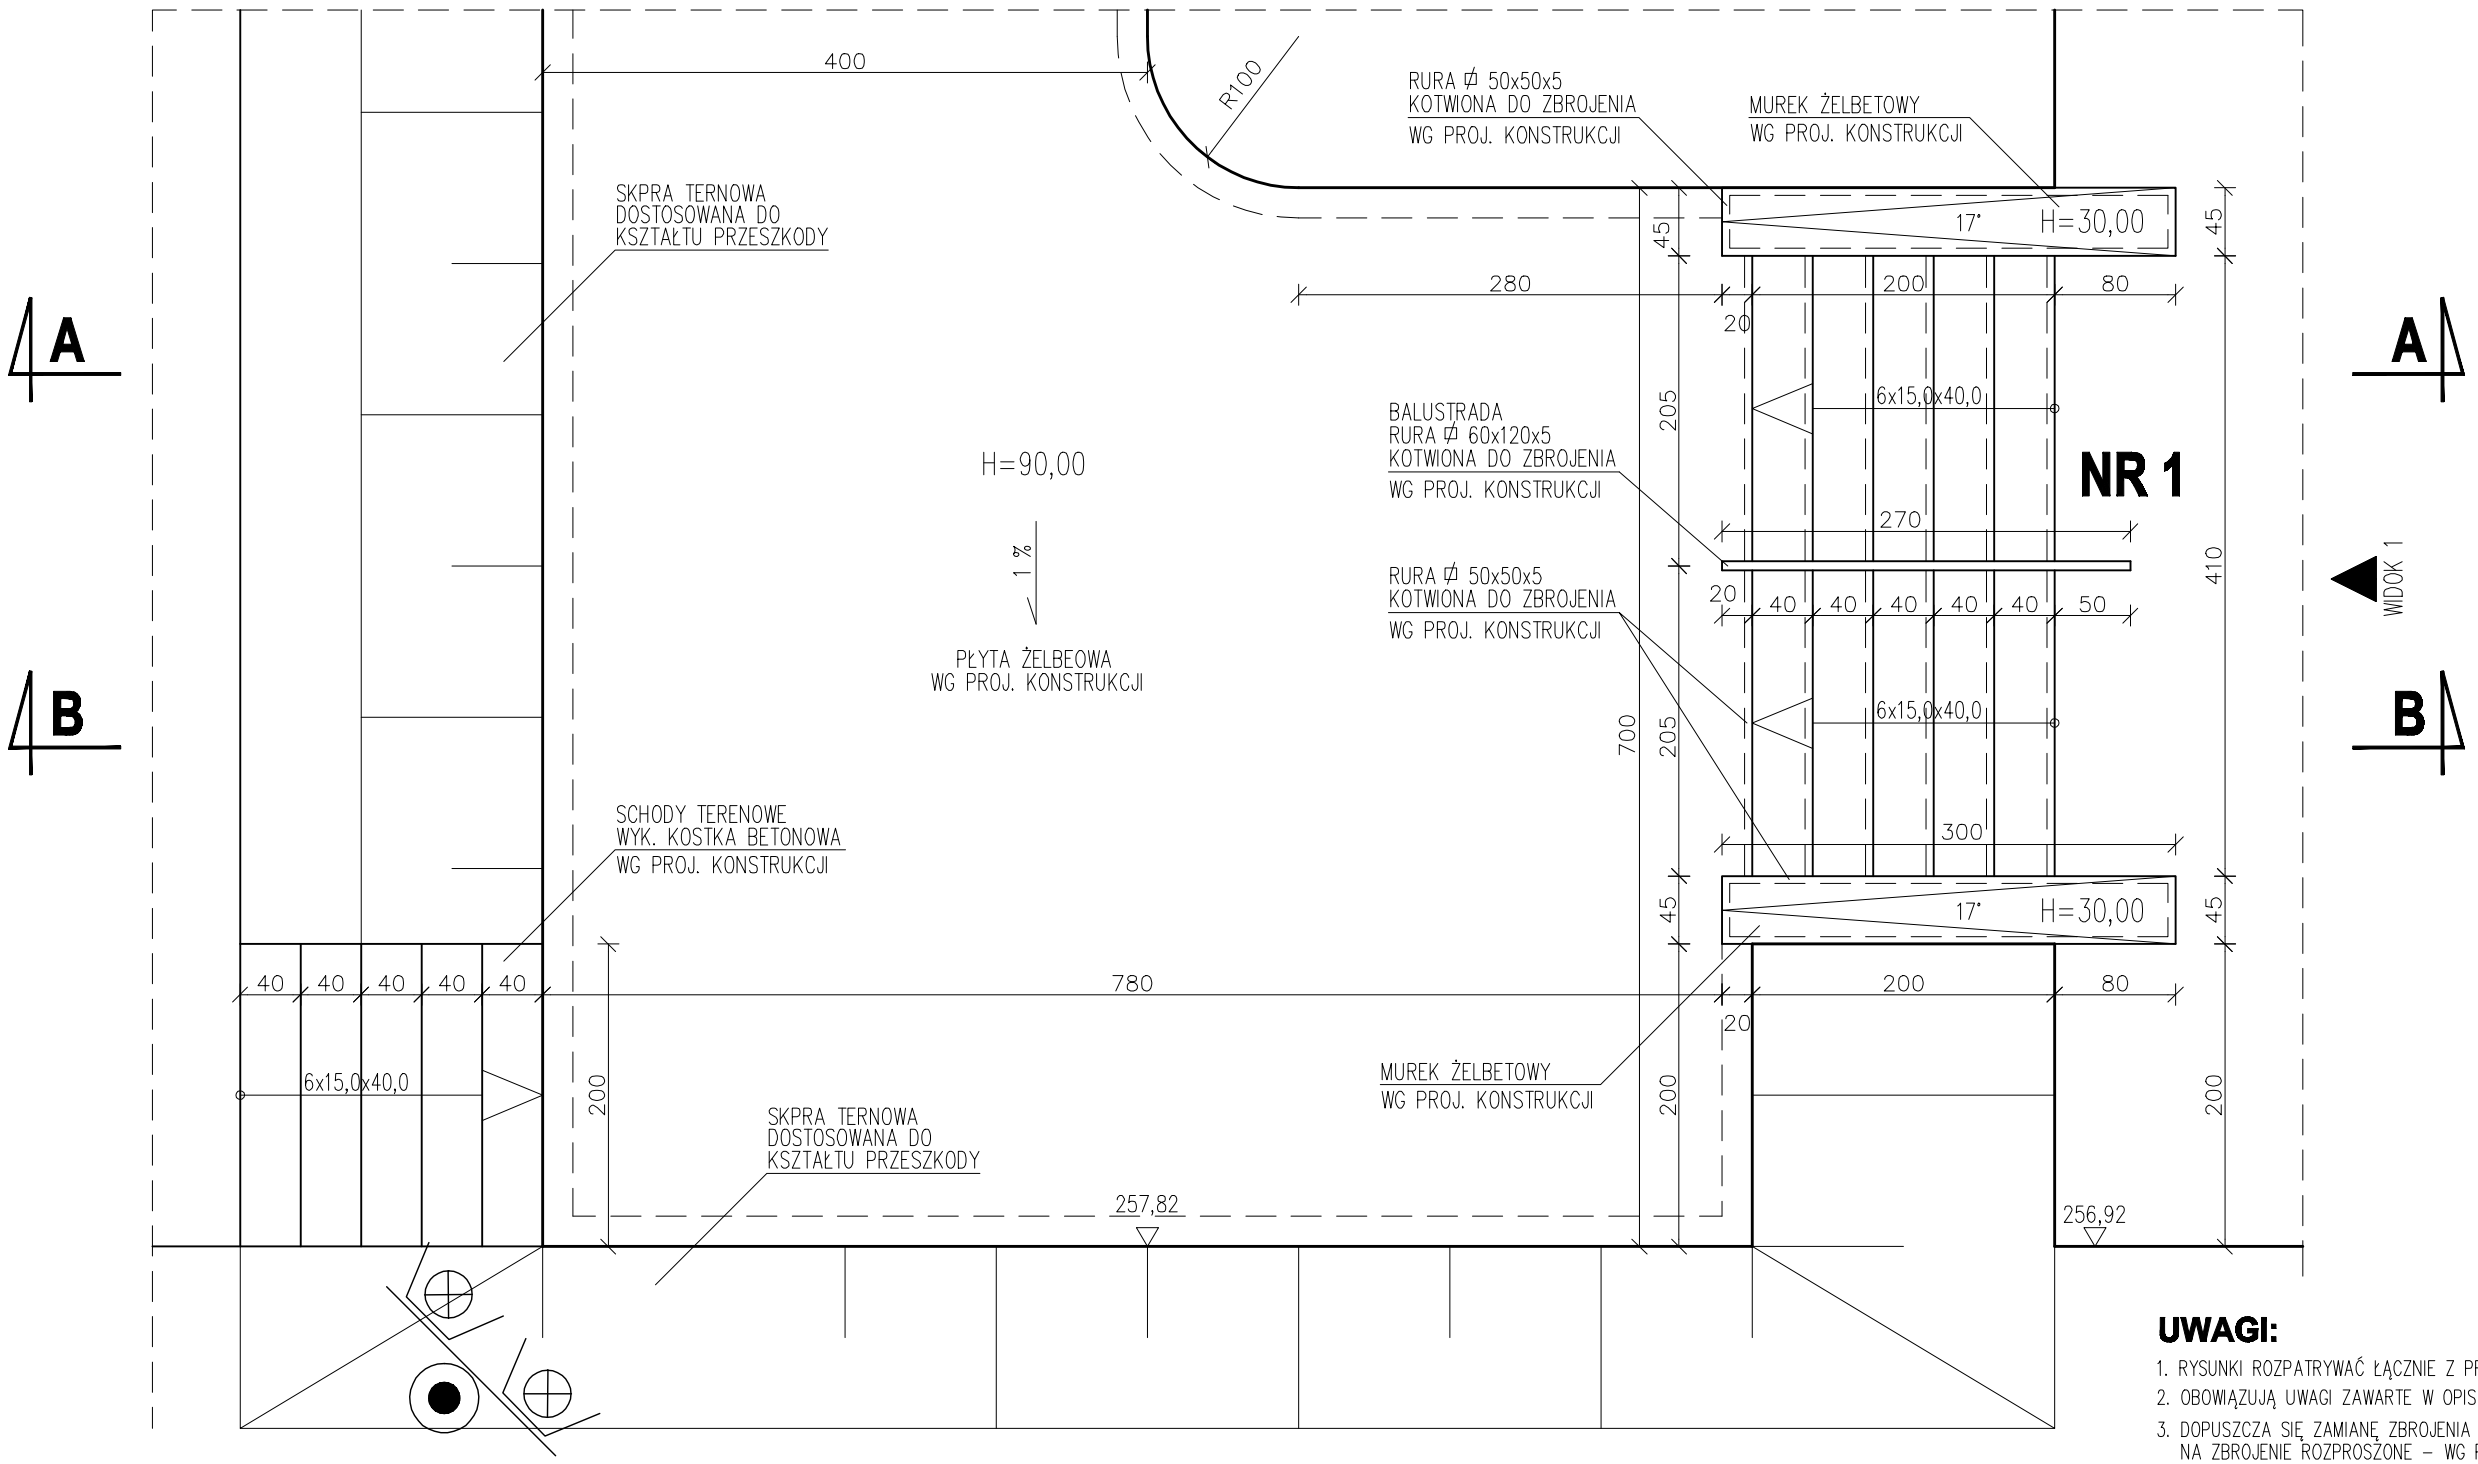

UWAGI:

1. RYSUNKI ROZPATRYWAĆ ŁĄCZNIE Z PROJEKTAMI BRANŻOWYMI
2. OBOWIĄZUJĄ UWAGI ZAWARTE W OPISIE TECHNICZNYM
3. DOPUSZCZA SIĘ ZAMIANĘ ZBROJENIA PŁYTY Z PRĘTÓW fi 12 mm 25 x 25 cm NA ZBROJENIE ROZPROSZONE – WG PROJ. KONSTRUKCJI

modus
Mirosław Macioszek
ul. Narciarska 2f/3 4, 31-579 Kraków
tel/fax. + 48 12 681 31 85 e-mail: mmiro@go2.pl

TEMAT	BUDOWA SKATE-PARKU WRAZ Z OBIEKTAMI TOWARZYSZĄCYMI ORAZ DWOMA BOISKAMI DO PIŁKI PLAŻOWEJ
ADRES	BĘDZIN, ul. SPORTOWA 2 DZ. NR 79/11, OBR. 0001 BĘDZIN, AM 24
INWESTOR	MIASTO BĘDZIN ul. 11-go LISTOPADA 20 42-500 BĘDZIN
TYTUŁ	PRZESZKODA NR 1 - RZUT

PROJEKTOWAŁ	UPRAWNIENIA	PODPIS
mgr inż. arch. MIROSŁAW MACIOSZEK	MPO/A/090/2010	
SPRAWDZIŁ	UPRAWNIENIA	PODPIS
mgr inż. arch. PAWEŁ ORLEF	Rz/A-08/05	

BRANŻA	DATA	FAZA	SKALA	NR RYSUNKU
ARCHITEKTURA	03.2012 r	PB	1 : 50	A - 3.1.1

WYMIARY SPRAWDZIĆ NA BUDOWIE, W RAZIE NIEZGODNOŚCI SKONTAKTOWAĆ SIĘ Z PROJEKTANTEM
WSZYSTKIE ZMIANY UZGADNIAĆ Z PROJEKTANTEM W RAMACH NADZORU AUTORSKIEGO