

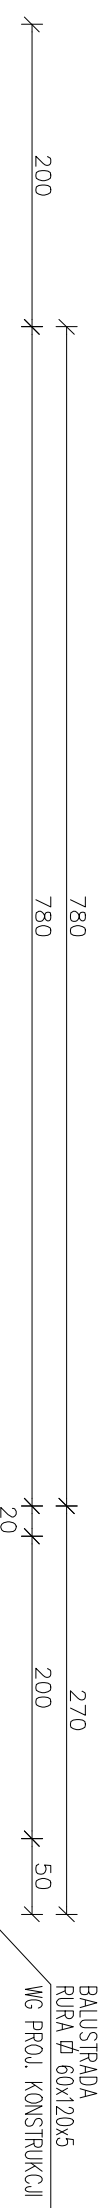


## PRZEKRÓJ A - A

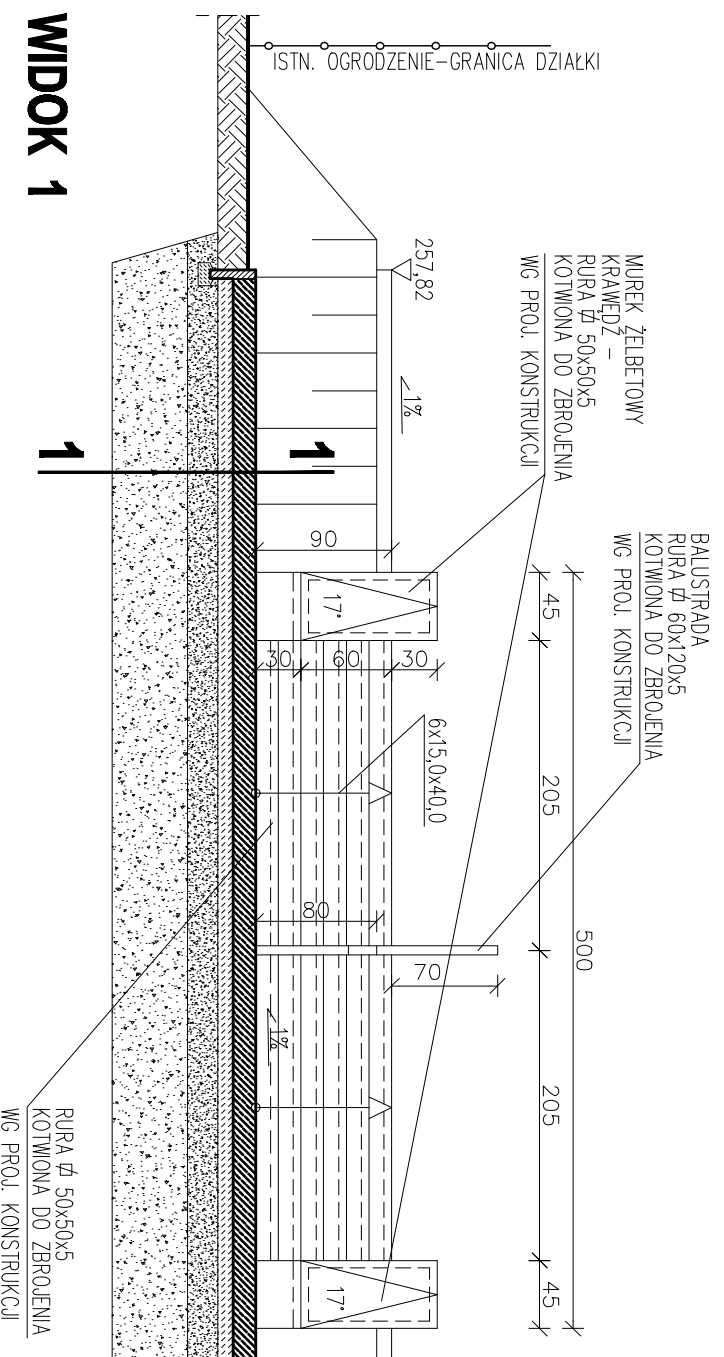

## PRZEKRÓJ B - B

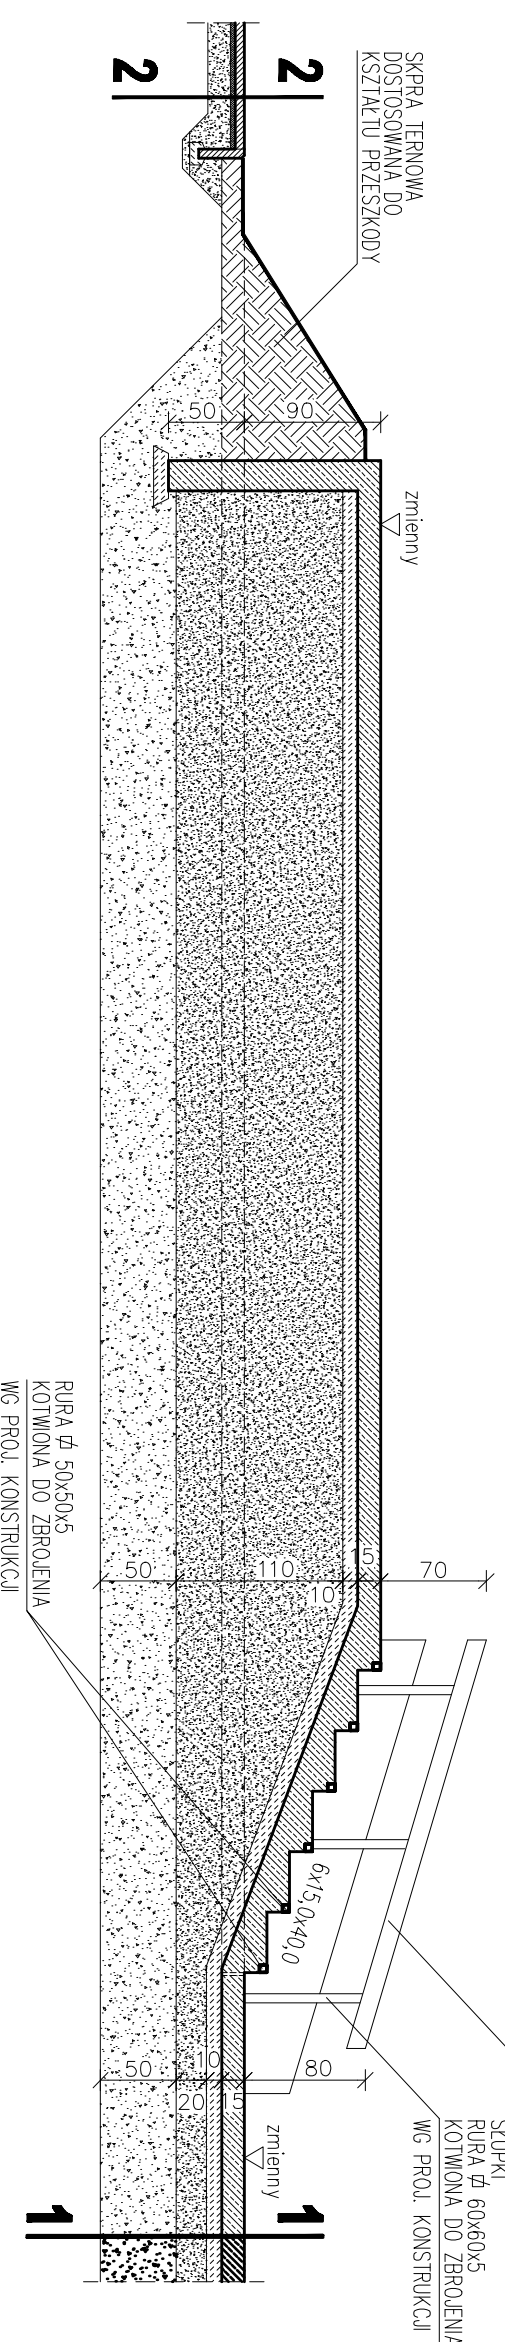

## WIDOK 1

## 2 2

KOSZYK BETONOWA NIEFAZOWANA gr. 6 cm, KOLOR SZARY
POSPYKA CEMENT - PIASKOWA 1:4 gr. 3 cm
POBUDOWA Z KRUSZYWA ŁAMANEGO gr. 15 cm
STABILIZOWANA MCHANICZNE
GRUNT RODZIMY

## 1 1

MASZYTA WERZCHNA - POSPYKA UTMARODZAJĄCA NP. SKATTOP, 5 kg/m <sup>2</sup>
BETON C20/25 (B-25) ZBROJONY SIATKĄ Z PRĘTÓW $\varnothing$ 12 mm 0 ODKŁAD 25x25 cm
HYDROTECHNICZNY WB. WROZODOPORNY F150, gr. 15 cm
ZAGERANY NA GŁADKO MASZYNOWO ORAZ POKRYTY IMPREGNATEM
NP. SKATSIŁ G. 0,05 l/m <sup>2</sup> LUB RÓWNOWAZNYW, WG PROJ. KONSTRUKCJI
CHUDY BETON B-10 gr. 10 cm
MASZYTA ODSĄCZAJĄCA Z KRUSZYWA NATURALNEGO, gr. 20 cm - FRAKCJE 0-31,5 mm
POBUDOWA Z KRUSZYWA ŁAMANEGO, gr. 50 cm - FRAKCJE 31,5-63,0 mm
GRUNT RODZIMY

## UWAGI:

1. RYSUNKI ROZPATRYWAĆ ŁĄCZNIE Z PROJEKTAMI BRANŻOWYMI
2. OBOWIĄZUJĄ UWAGI ZAWARTE W OPISIE TECHNICZNYM
3. DOPUSZCZA SIĘ ZAMIANE ZBROJENIA PŁYTY Z PRĘTÓW fi 12 mm 25 x 25 cm NA ZBROJENIE ROZPROSZONE - WG PROJ. KONSTRUKCJI

**modus** ul. Narcisarska 2ff/3 4, 31-578 Kraków  
 tel/fax. + 48 12 681 31 85 e-mail: mmiro@602.pl

**BUDOWA SKATE-PARKU  
 WRAZ Z OBIEKTAMI TOWARZYSZĄCYMI  
 ORAZ DWOMA BOISKAMI DO PIŁKI PŁAZOWEJ**

**BĘDZIN, ul. SPORTOWA 2**  
**DZ. NR 79/11, OBR. 0001 BĘDZIN, AM 24**  
**MIASTO BĘDZIN**  
**ul. 11-go LISTOPADA 20**  
**42-500 BĘDZIN**

**Tytuł PRZESZKODA NR 1 - PRZEKRÓJ A-A, B-B, WIDOK 1**

PROJEKTOWAŁ	UPRZEMNIENIA	PODPIS
mgr inż. arch. MIROSLAW MACIOŚCZEK	MPO/A/09/02/10	
SPRAWDZIŁ	UPRZEMNIENIA	PODPIS
mgr inż. arch. PAMEL ORLEF	Pz/A-09/05	
BRANŻA	FAZA	SKALA
ARCHITEKTURA	03.2012 r	PB
	1 : 50	NR RYSUNKU
		A - 3.1.2

WNIOSY SPRAWDZIĆ NA BUDOWIE, W RAZIE NIEZGODNOŚCI SKONTAKTOWAĆ SIĘ Z PROJEKTANTEM  
 MZSZYNE ZAMAWIĄCYM UZASADNIĆ Z PROJEKTANTEM W RAMACH NAZDOJNO AUTORSKIEGO