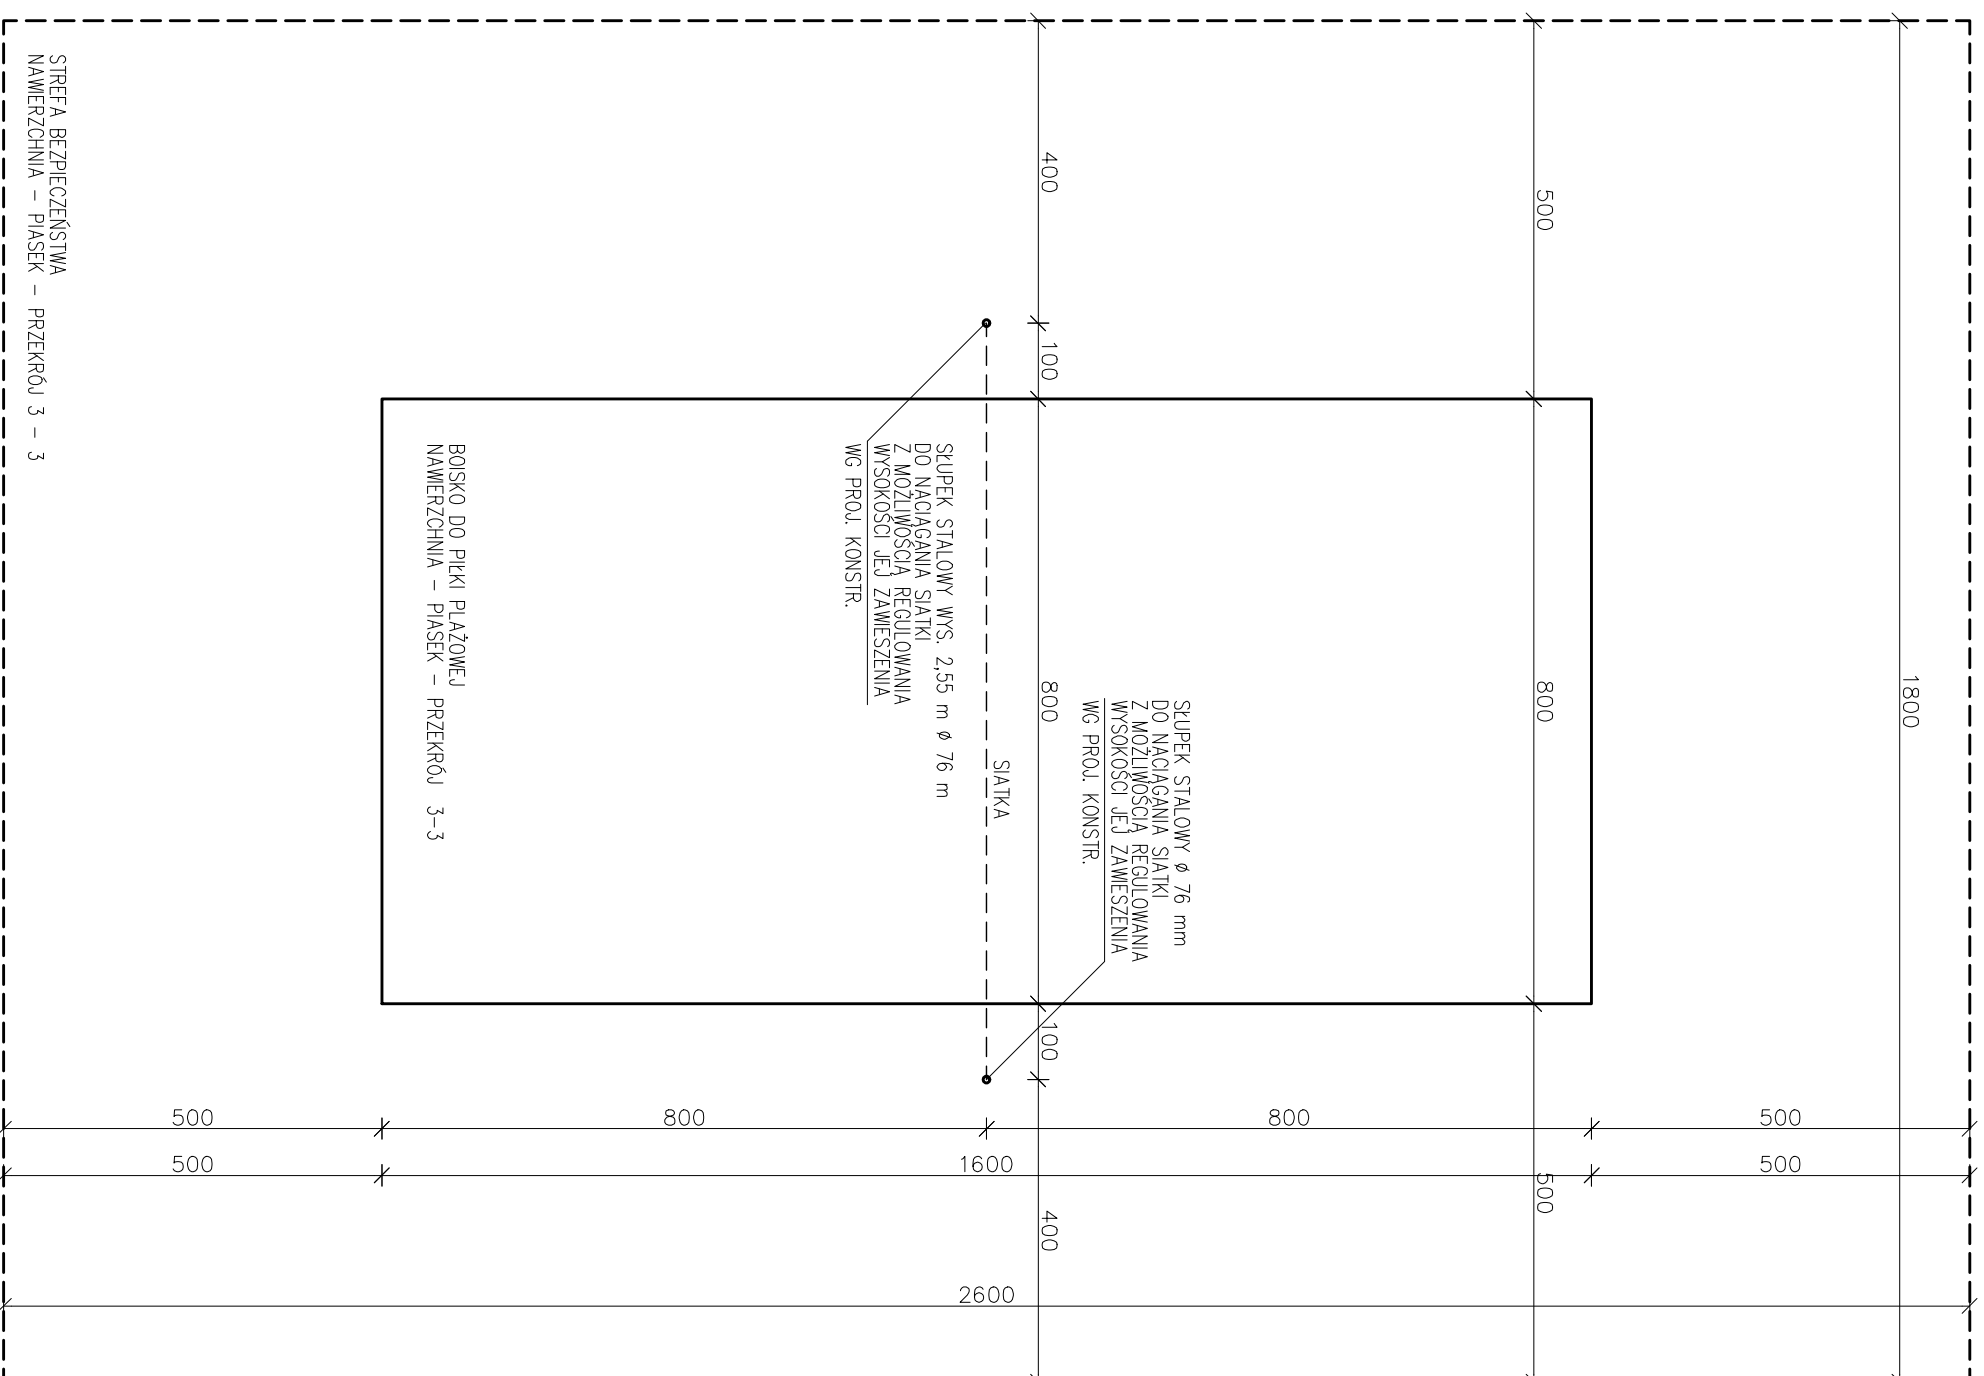


3 3

PIASEK PRZESIEWANY gr. 50 cm – FRAKCJE 0-0,5 mm
GEOTEKSTYL
ZMR gr. 20 cm – ZAGĘSZCZANY MECHANICZNIE
GRUNT RODZIMY

**UWAGI:**

1. RYSUNKI ROZPATRYWAĆ ŁĄCZNIE Z PROJEKTAMI BRANŻOWYMI
2. OBOWIĄZUJĄ UWAGI ZAWARTE W OPISIE TECHNICZNYM
3. DOPUSZCZA SIĘ ZAMIANĘ ZBROJENIA PŁYTY Z PRETÓW fi 12 mm 25 x 25 cm NA ZBROJENIE ROZPROSZONE – WG PROJ. KONSTRUKCJI

modus BIUROSTWIE WARSZAWA	ul. Narciarska 2f/3 4, 31-578 Kraków tel/fax: + 48 12 661 31 85 e-mail: mmfio@902.pl			
TEMAT	BUDOWA SKATE-PARKU WRAZ Z OBIEKTAMI TOWARZYSZĄCYMI ORAZ DWOMA BOISKAMI DO PIŁKI PŁAŻOWEJ			
ADRES	BĘDZIN, ul. SPORTOWA 2 DZ. NR 79/11, OBR. 0001 BĘDZIN, AM 24			
INWESTOR	MIASTO BĘDZIN ul. 11-go LISTOPADA 20 42-500 BĘDZIN			
TYTUŁ	BOJSKO DO PIŁKI PŁAŻOWEJ			
PROJEKTOWAŁ	UPRANNIENIA	PODPIS		
mgr inż. arch. MIROSLAW MACIOSEK	MPOJA090/2010			
SPRAWDZIŁ	UPRANNIENIA	PODPIS		
mgr inż. arch. PAWEŁ ORLEF	PJA-09/05			
BRANŻA	DATA	FAZA	SKALA	NR RYSUNKU
ARCHITEKTURA	03.2012 r	PB	1 : 100	A-5
WNIĄTY SPRAWDZIĆ NA BUDOWIE, W RAZIE NIEZADODOSIĆ SKONSTRUKCJONIC SIĘ Z PROJEKTANTEM NIEZOSTAŁO ZAMAWIĄCYM UZASADNIĆ Z PROJEKTANTEM W RAMACH NAZDOJNO AUTORSKIEGO				