# PRZESZKODA NR 5,10
# PRZEKRÓJ A–A, B–B
skala 1:50

## PRZEKRÓJ A–A
1:50

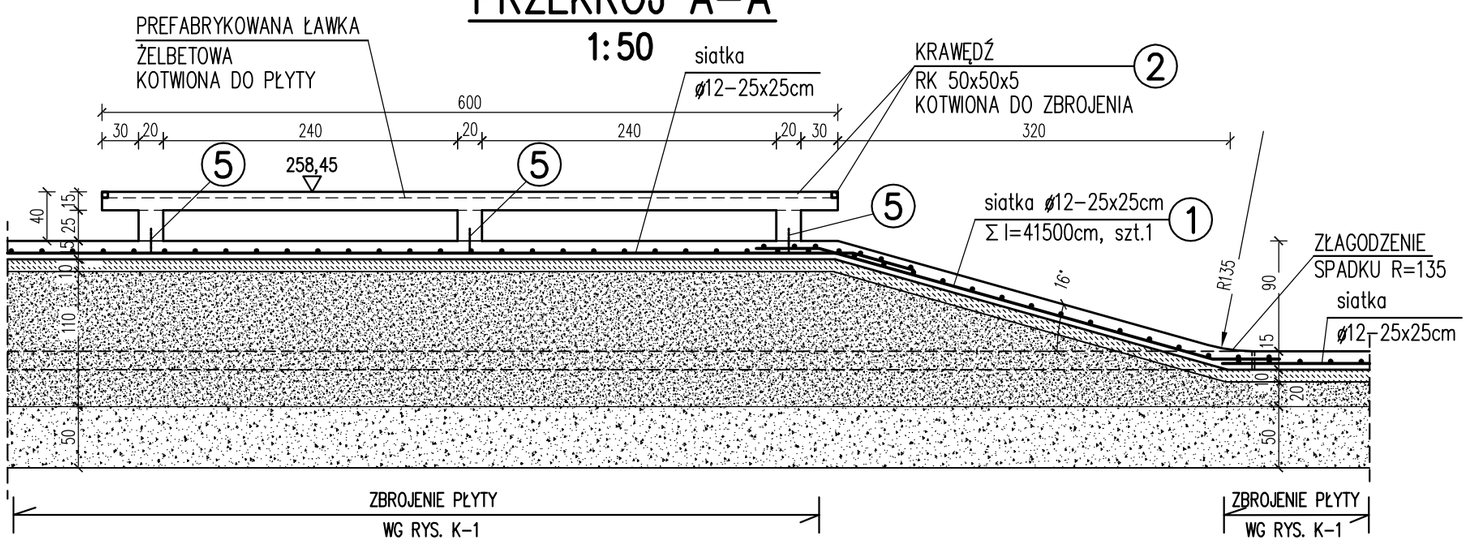


## PRZEKRÓJ B–B
1:50

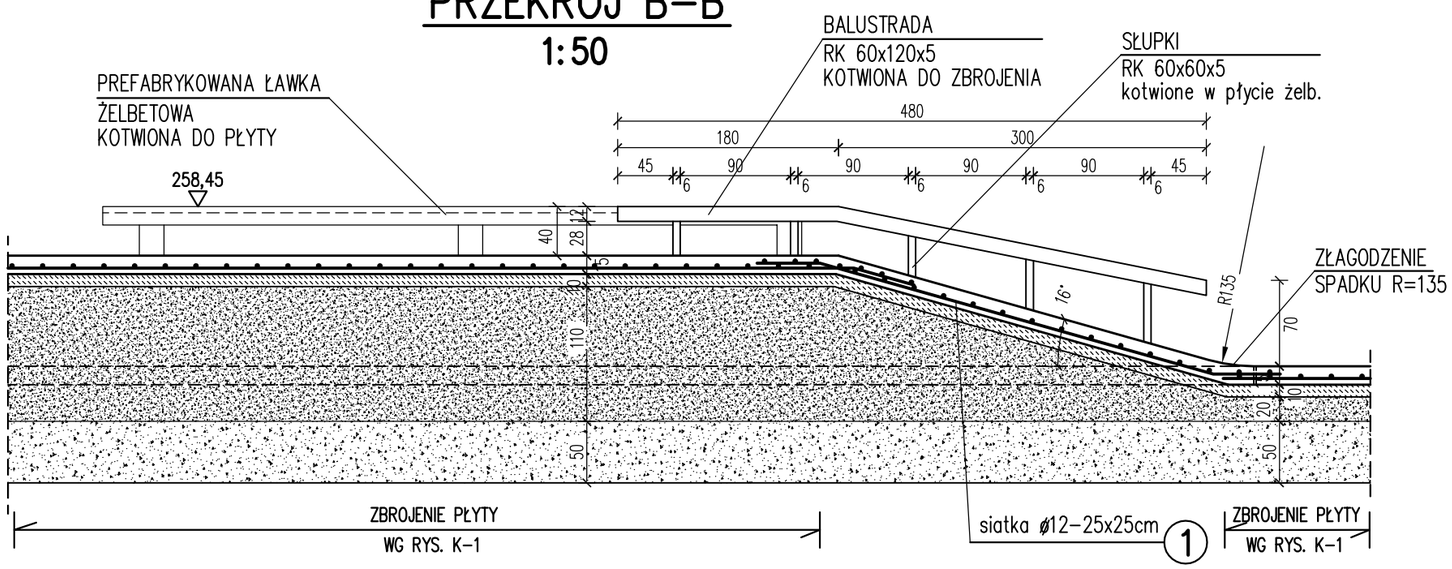


BETON C20/25 - (W8, F150)
STAL A-IIIN (B500SP)
STAL S235JR

**UWAGI:**

1. RYSUNKI ROZPATRYWAĆ Z PROJEKTEM ARCHITEKTONICZNYM
2. ELEMENTY ZBROJENIA wg OPISU TECHNICZNEGO
3. BETON NALEŻY ODPOWIEDNIO PIELĘGNOWAĆ PO WYBETONOWANIU ELEMENTÓW ŻELBETOWYCH

**PROJEKTOWANE PRZESZKODY:**

| | | | |
|---|---|---|---|
| 1 | 6 SCHODÓW Z MURKAMI I PORĘCZĄ | 8 | FUNBOX MULDA |
| 2 | PORĘCZ ŁAMANA 90 STOPNI | 9 | POLE JAM |
| 3 | ŁAWKA 1 | 10 | ŁAWKA 2 |
| 4 | LONDON GAP | 11 | SCHODY x 3 |
| 5 | PORĘCZ ŁAMANA PROFIL [] | 12 | PORĘCZ ŁAMANA |
| 6 | MUREK | 13 | MANUAL BOX ŁAMANY |
| 7 | FUNBOX PIRAMIDA Z PORĘCZĄ | 14 | MINIRAMPA H=150 cm |


modus
Mirosław Macioszek
ul. Narciarska 2f/34, 31-579 Kraków
tel/fax. + 48 12 681 31 85 e-mail: mmiro@go2.pl


| | | | |
|---|---|---|---|
| TEMAT | BUDOWA SKATE-PARKU<br>WRAZ Z OBIEKTAMI TOWARZYSZĄCYMI<br>ORAZ DWOMA BOISKAMI DO PIŁKI PLAŻOWEJ | | |
| ADRES | BĘDZIN, ul. SPORTOWA 2<br>DZ. NR 79/11, OBR. 0001 BĘDZIN, AM 24 | | |
| INWESTOR | MIASTO BĘDZIN<br>ul. 11-go LISTOPADA 20<br>42-500 BĘDZIN | | |
| TYTUŁ | PRZESZKODA NR 5,10 - PRZEKRÓJ A-A, B-B | | |
| PROJEKTOWAŁ: mgr inż. ANDRZEJ PALONEK | UPRAWNIENIA: 338/2002 | PODPIS | |
| SPRAWDZIŁ: mgr inż. ANNA KUSINA | UPRAWNIENIA: GP.IV-63/454/76 | PODPIS | |

| BRANŻA | DATA | FAZA | SKALA | NR RYSUNKU |
|---|---|---|---|---|
| KONSTRUKCJE | 10.2011 r | PB | 1 : 50 | K - 09 |

WYMIARY SPRAWDZIĆ NA BUDOWIE, W RAZIE NIEZGODNOŚCI SKONTAKTOWAĆ SIĘ Z PROJEKTANTEM
WSZYSTKIE ZMIANY UZGADNIAĆ Z PROJEKTANTEM W RAMACH NADZORU AUTORSKIEGO