


PRZESZKODA NR 2,3,4,6 RZUT 1:50

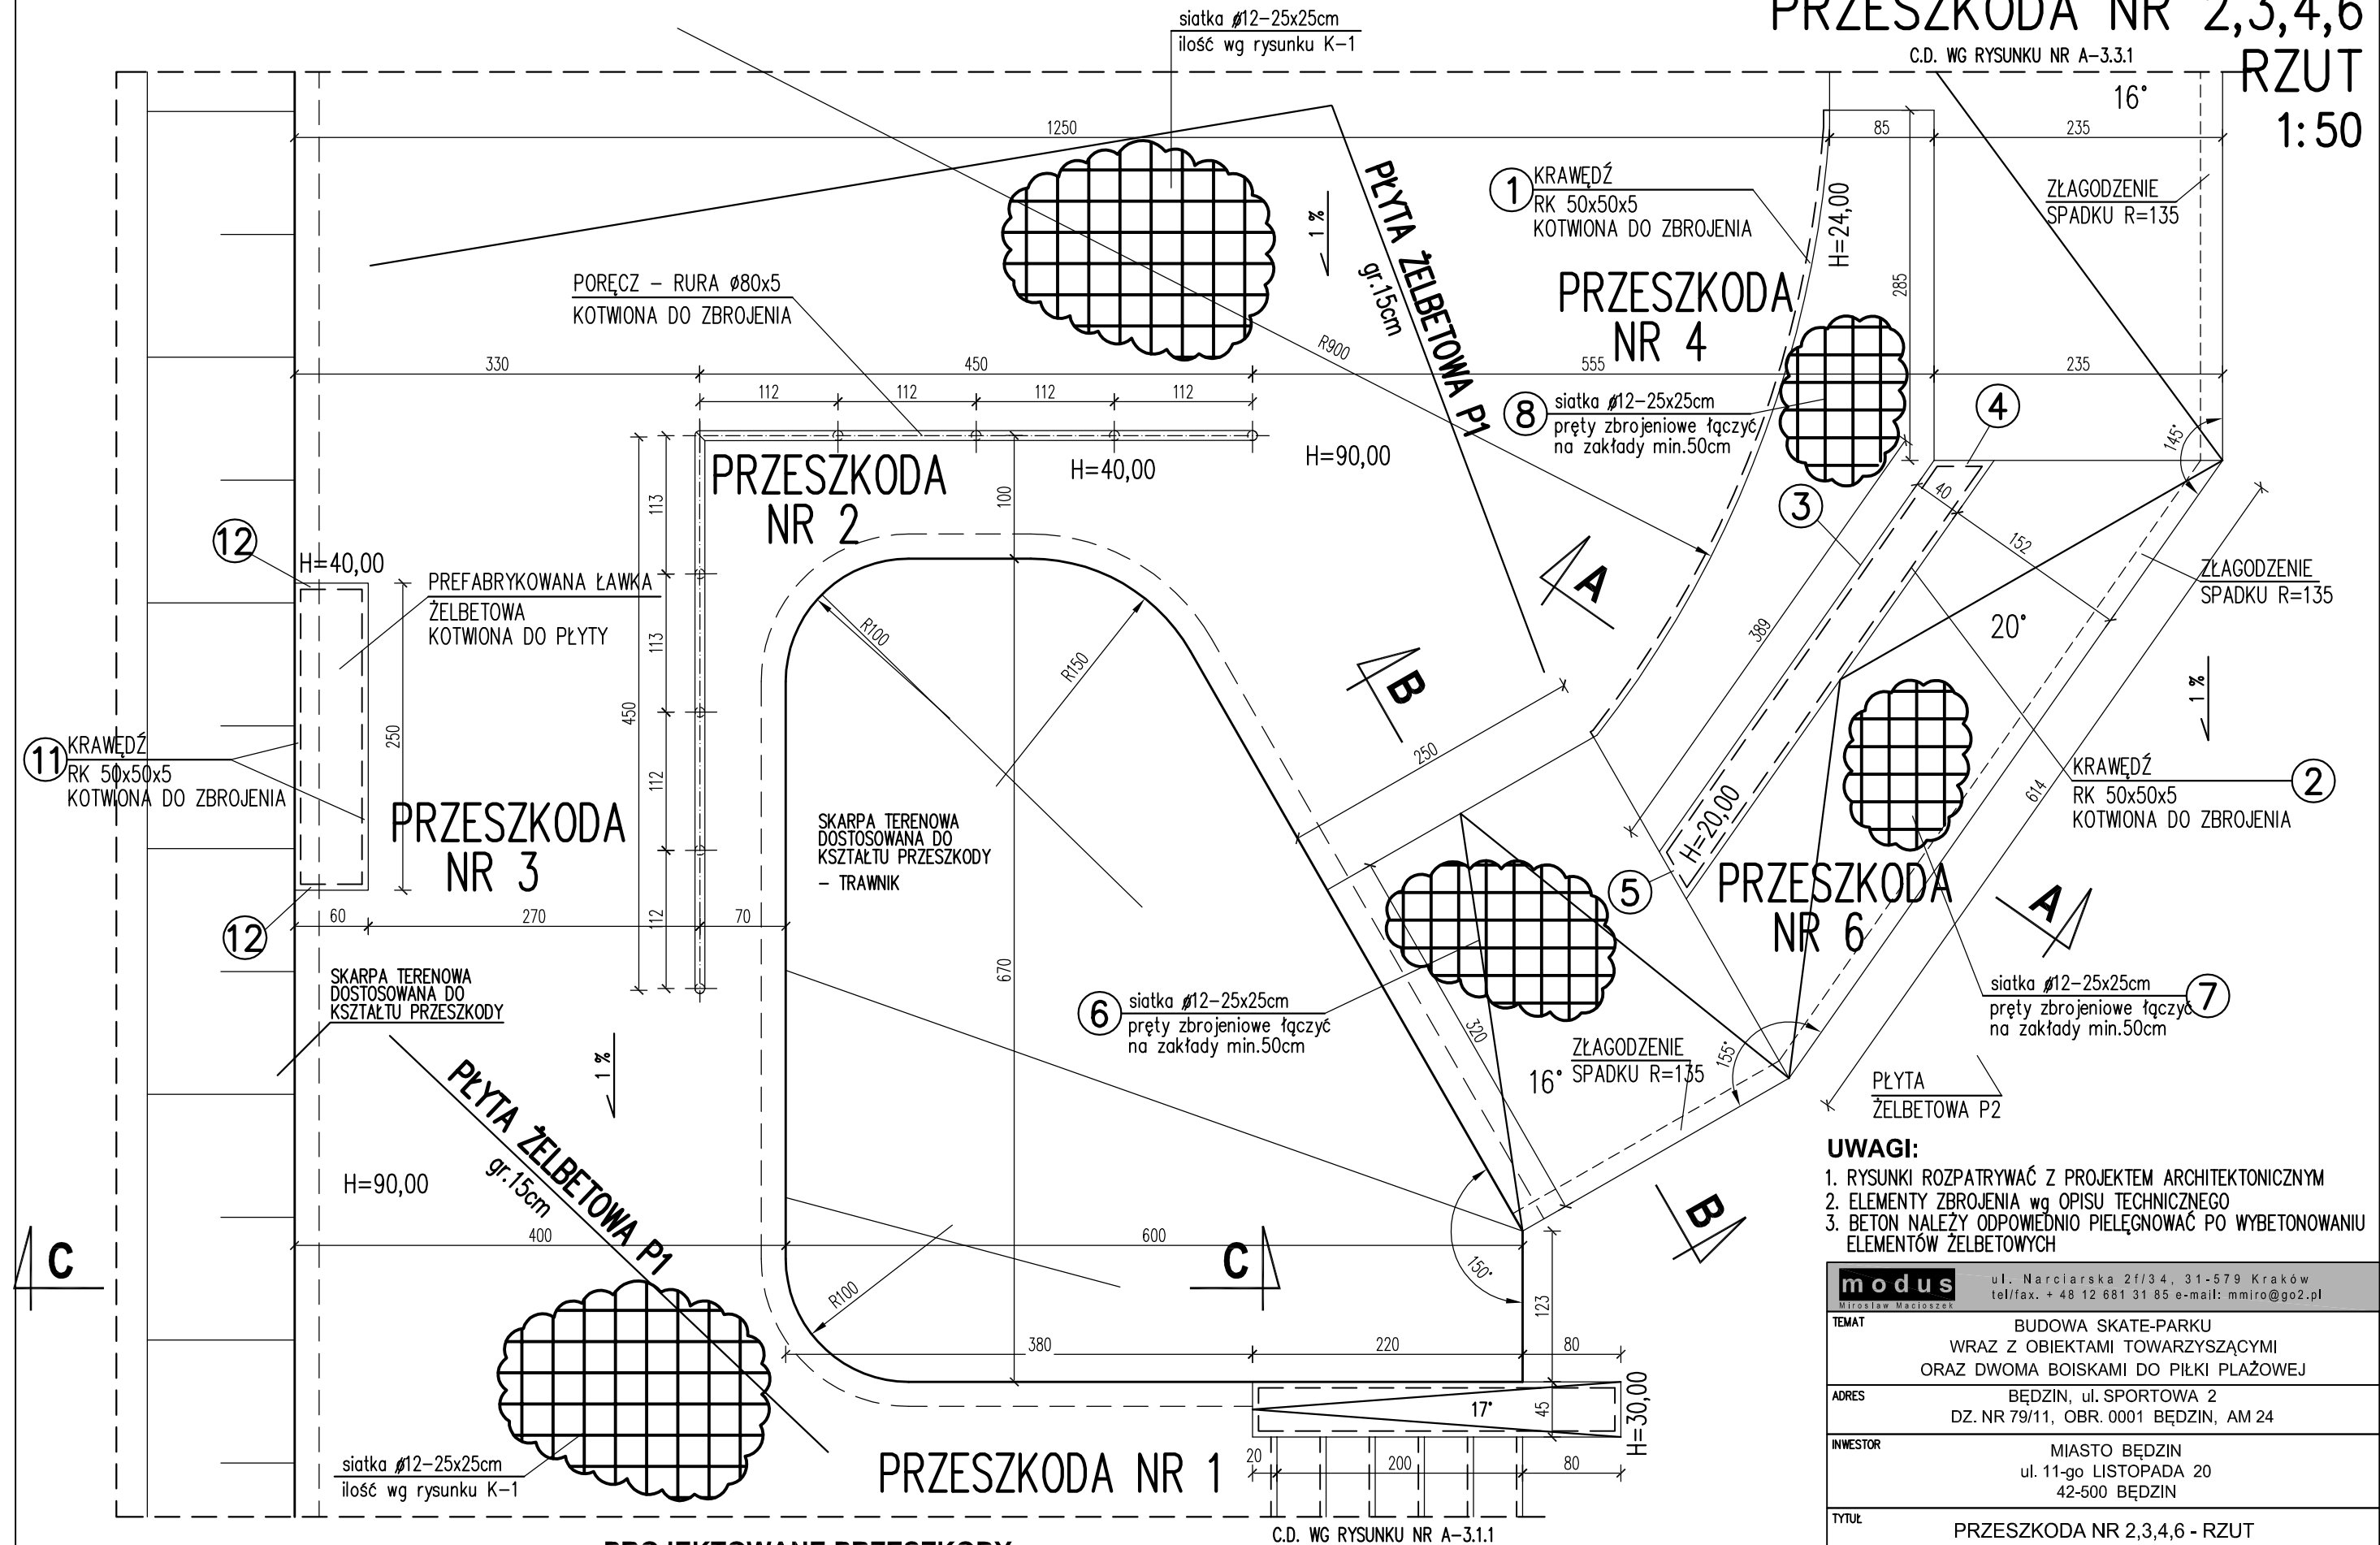

UWAGI:

1. RYSUNKI ROZPATRYWAĆ Z PROJEKTEM ARCHITEKTONICZNYM
2. ELEMENTY ZBROJENIA wg OPISU TECHNICZNEGO
3. BETON NALEŻY ODPOWIEDNIO PIELĘGNOWAĆ PO WYBETONOWANIU ELEMENTÓW ŻELBETOWYCH

modus Miroslaw Maciejowski		ul. Narciarska 2f/34, 31-579 Kraków tel/fax. + 48 12 681 31 85 e-mail: mmiro@gp2.pl	
TEMAT		BUDOWA SKATE-PARKU WRAZ Z OBIEKTAMI TOWARZYSZĄCYMI ORAZ DWOMA BOISKAMI DO PIŁKI PLAŻOWEJ	
ADRES		BĘDZIN, ul. SPORTOWA 2 DZ. NR 79/11, OBR. 0001 BĘDZIN, AM 24	
INWESTOR		MIASTO BĘDZIN ul. 11-go LISTOPADA 20 42-500 BĘDZIN	
TYTUŁ		PRZESZKODA NR 2,3,4,6 - RZUT	
PROJEKTOWAŁ	UPRAWNIENIA	PODPIS	
mgr inż. ANDRZEJ PALONEK	338/2002		
SPRAWDZIŁ	UPRAWNIENIA	PODPIS	
mgr inż. ANNA KUSINA	GP.IV-63/454/76		
BRANŻA	DATA	FAZA	SKALA
KONSTRUKCJE	10.2011 r	PB	1:50
			NR RYSUNKU
			K-12
WYMAGY SPRAWDZIĆ NA BUDOWIE, W RAZIE NIEZGODNOŚCI SKONTAKTOWAĆ SIĘ Z PROJEKNTANTEM WSZYSTKIE ZMIANY UZGADNIWAĆ Z PROJEKNTANTEM W RAMACH NADZORU AUTORSKIEGO			

PROJEKTOWANE PRZESZKODY:

**BETON C20/25 - (W8, F150)
STAL A-IIIN (B500SP)**

- | | | | | | | | |
|---|-------------------------------|---|---------------------------|----|---------------|----|--------------------|
| 1 | 6 SCHODÓW Z MURKAMI I PORĘCZĄ | 5 | PORĘCZ ŁAMANA PROFIL [] | 9 | POLE JAM | 13 | MANUAL BOX ŁAMANY |
| 2 | PORĘCZ ŁAMANA 90 STOPNI | 6 | MUREK | 10 | ŁAWKA 2 | 14 | MINIRAMPA H=150 cm |
| 3 | ŁAWKA 1 | 7 | FUNBOX PIRAMIDA Z PORĘCZĄ | 11 | SCHODY x 3 | | |
| 4 | LONDON GAP | 8 | FUNBOX MULDA | 12 | PORĘCZ ŁAMANA | | |