PRZESZKODA NR 10,12,13
RZUT
1:50

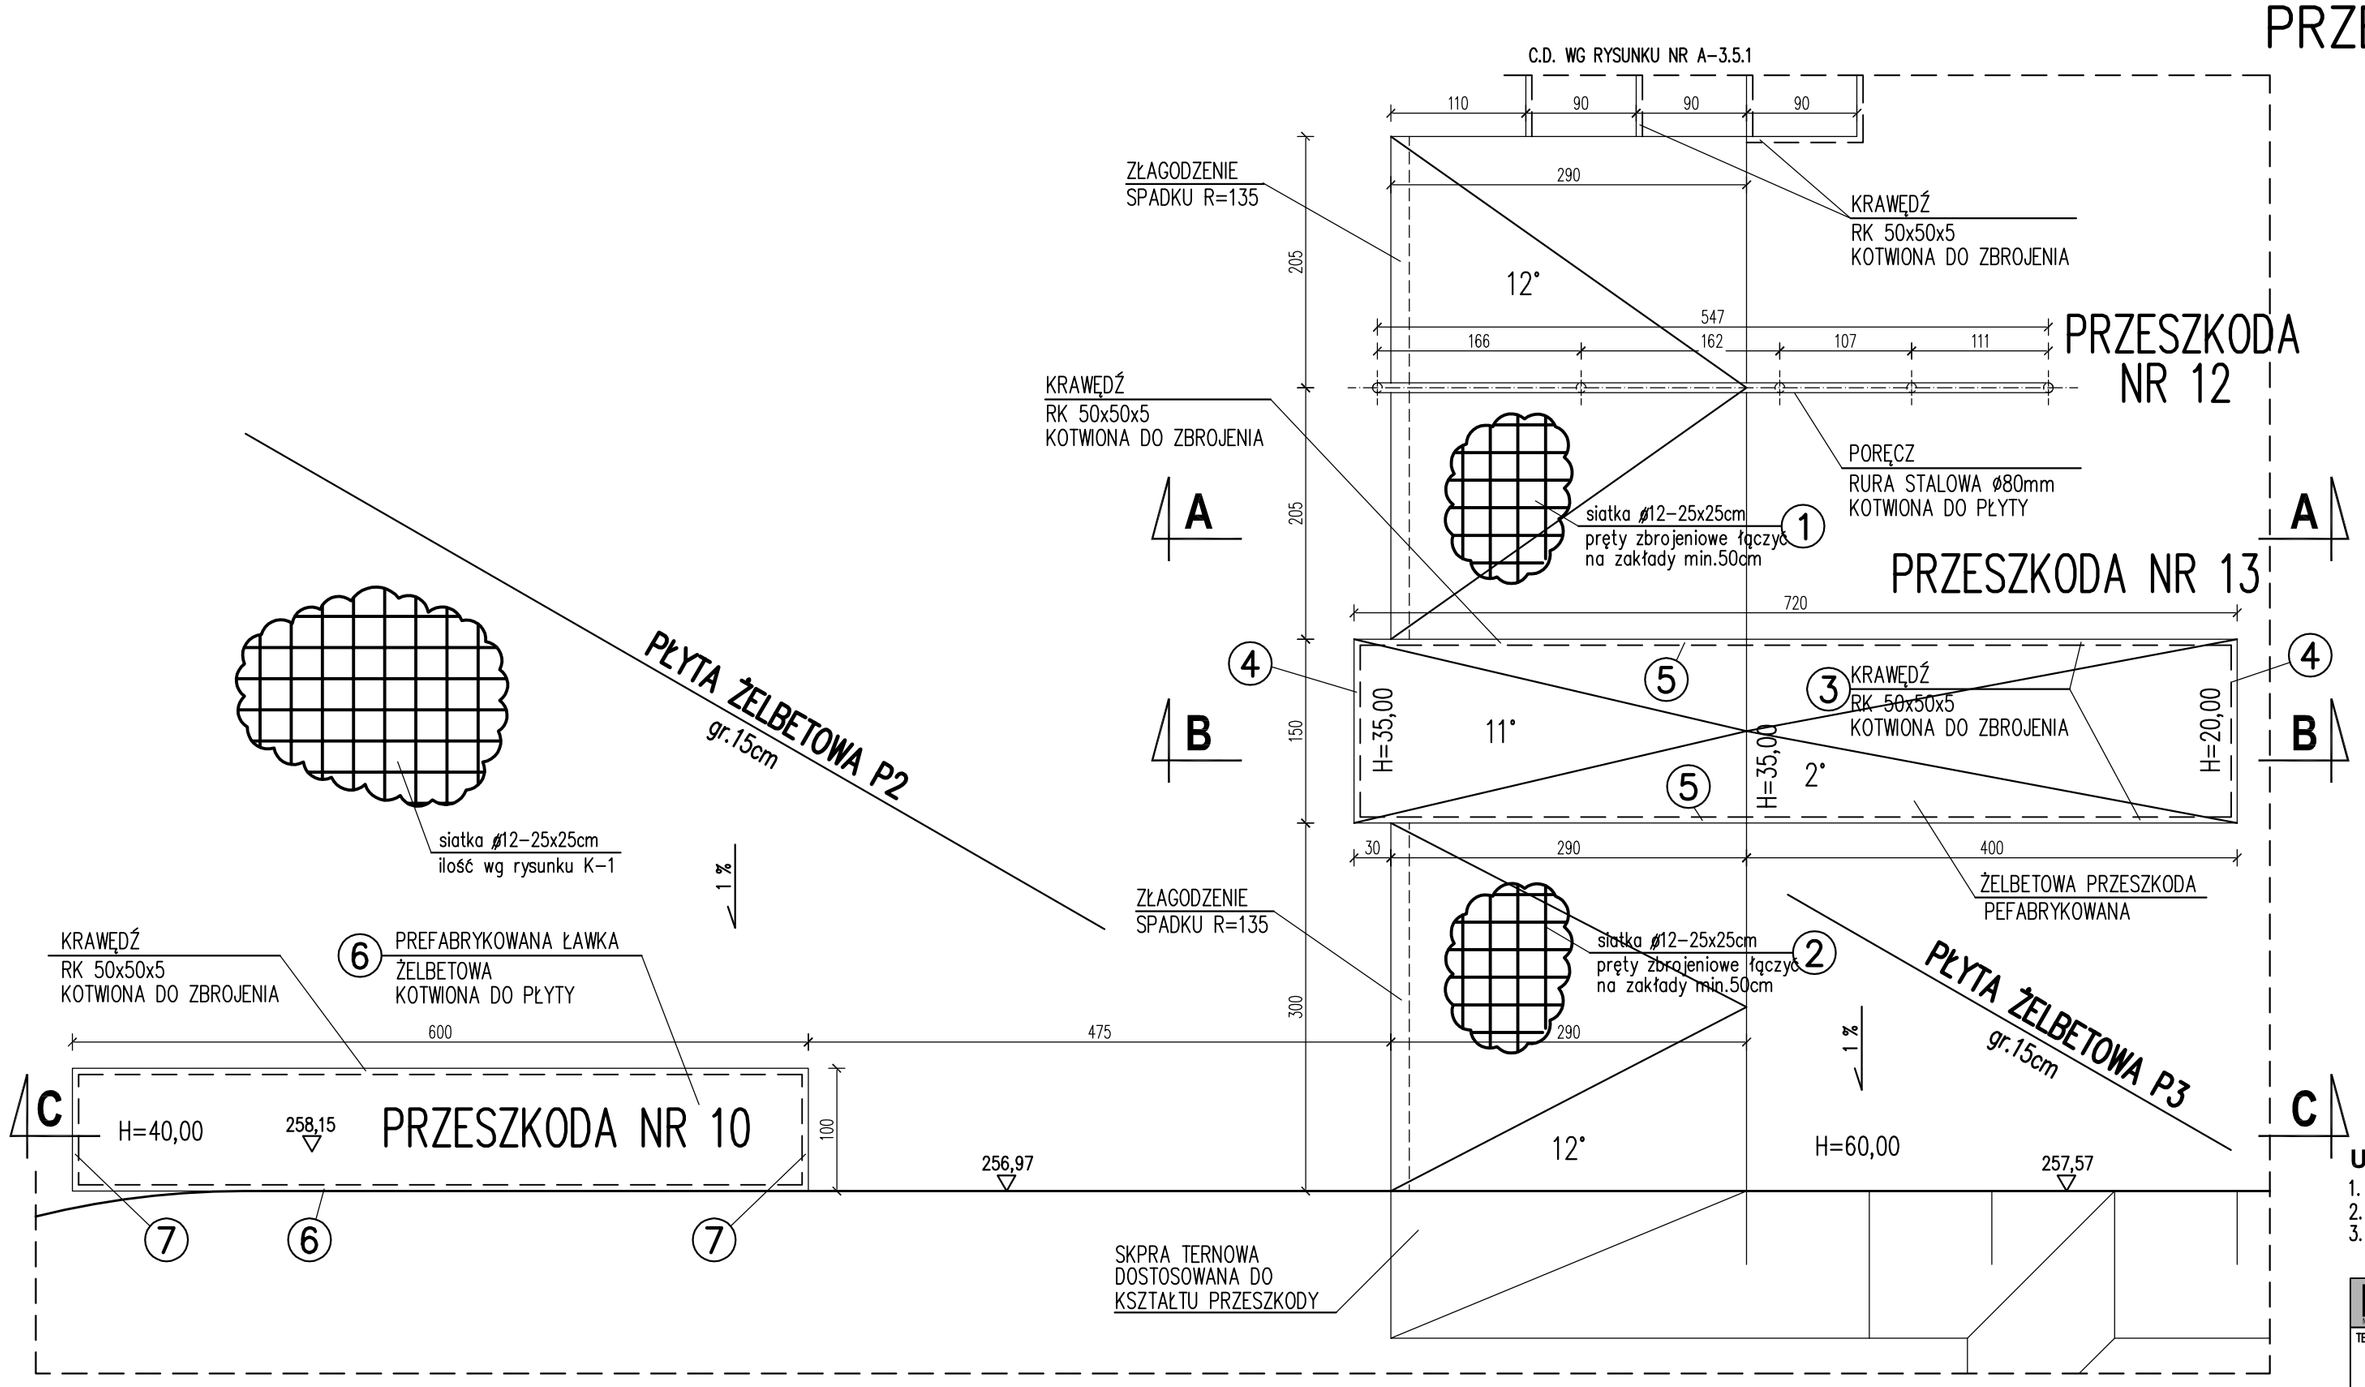

BETON C20/25 - (W8, F150)
STAL A-IIIN (B500SP)
STAL S235JR

UWAGI:

1. RYSUNKI ROZPATRYWAĆ Z PROJEKTEM ARCHITEKTONICZNYM
2. ELEMENTY ZBROJENIA wg OPISU TECHNICZNEGO
3. BETON NALEŻY ODPOWIEDNIO PIELĘGNOWAĆ PO WYBETONOWANIU ELEMENTÓW ŻELBETOWYCH

PROJEKTOWANE PRZESZKODY:

1	6 SCHODÓW Z MURKAMI I PORĘCZĄ	8	FUNBOX MULDA
2	PORĘCZ ŁAMANA 90 STOPNI	9	POLE JAM
3	ŁAWKA 1	10	ŁAWKA 2
4	LONDON GAP	11	SCHODY x 3
5	PORĘCZ ŁAMANA PROFIL []	12	PORĘCZ ŁAMANA
6	MUREK	13	MANUAL BOX ŁAMANY
7	FUNBOX PIRAMIDA Z PORĘCZĄ	14	MINIRAMPA H=150 cm

modus
Mirosław Macioszek
ul. Narciarska 2f/34, 31-579 Kraków
tel/fax. + 48 12 681 31 85 e-mail: mmiro@go2.pl

TEMAT	BUDOWA SKATE-PARKU WRAZ Z OBIEKTAMI TOWARZYSZĄCYMI ORAZ DWOMA BOISKAMI DO PIŁKI PLAŻOWEJ			
ADRES	BĘDZIN, ul. SPORTOWA 2 DZ. NR 79/11, OBR. 0001 BĘDZIN, AM 24			
INWESTOR	MIASTO BĘDZIN ul. 11-go LISTOPADA 20 42-500 BĘDZIN			
TYTUŁ	PRZESZKODA NR 10,12,13 - RZUT			
PROJEKTOWAŁ: mgr inż. ANDRZEJ PALONEK			UPRAWNIENIA 338/2002	PODPIS
SPRAWDZIŁ: mgr inż. ANNA KUSINA			UPRAWNIENIA GP.IV-63/454/76	PODPIS
BRANŻA KONSTRUKCJE	DATA 10.2011 r	FAZA PB	SKALA 1 : 50	NR RYSUNKU K - 22

WYMIARY SPRAWDZIĆ NA BUDOWIE, W RAZIE NIEZGODNOŚCI SKONTAKTOWAĆ SIĘ Z PROJEKTANTEM
WSZYSTKIE ZMIANY UZGADNIAĆ Z PROJEKTANTEM W RAMACH NADZORU AUTORSKIEGO