
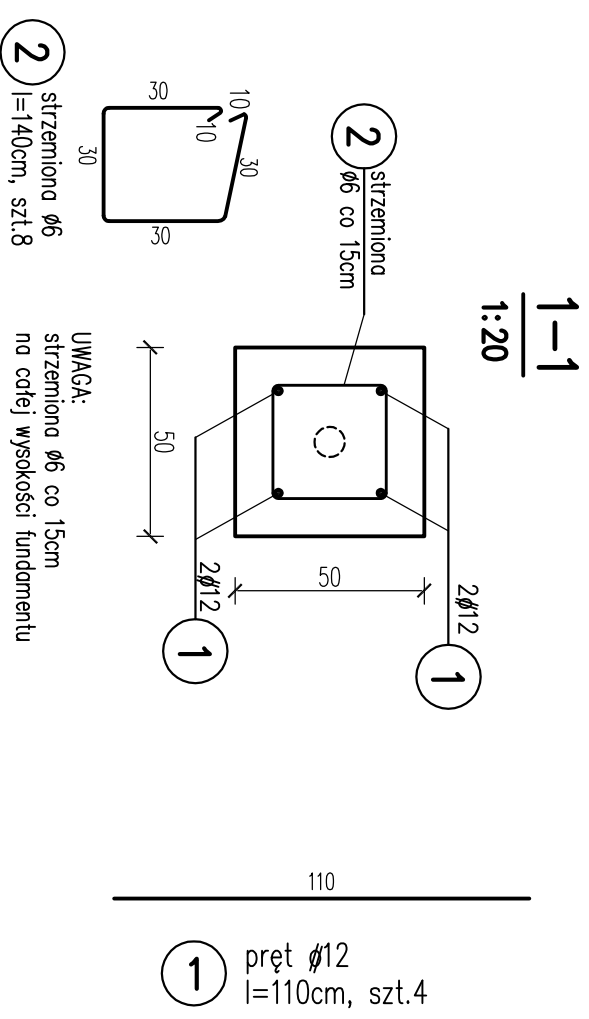


# SPOSÓB MOCOWANIA SŁUPKÓW DO SIATKI

szt. 4  
1:20

# FUNDAMENT SŁUPKA DO SIATKÓWKI

1:20

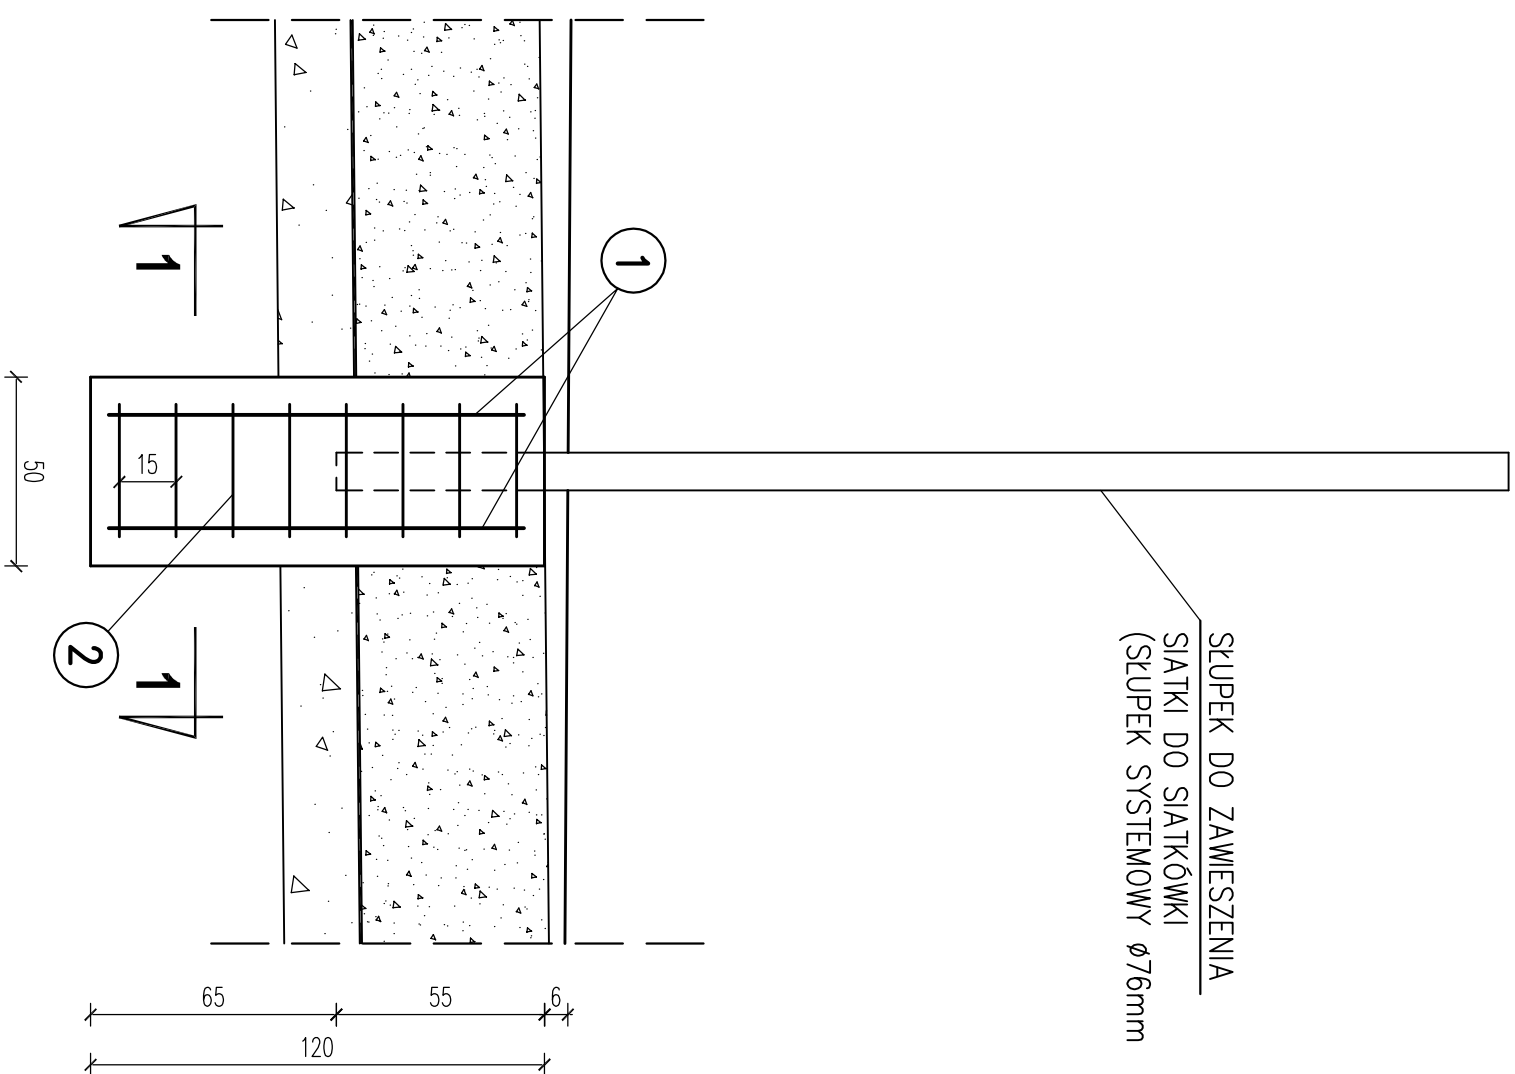

## PROJEKTOWANE PRZESZKODY:

- |   |                          |                             |                    |              |
|---|--------------------------|-----------------------------|--------------------|--------------|
| 1 | 6                        | SCHODÓW Z MURKAMI I PORĘCZĄ | 8                  | FUNBOX MUŁDA |
| 2 | PORĘCZ ŁAMANA 90 STOPNI  | 9                           | POLE JAM           |              |
| 3 | ŁAWKA 1                  | 10                          | ŁAWKA 2            |              |
| 4 | LONDON GAP               | 11                          | SCHODY x 3         |              |
| 5 | PORĘCZ ŁAMANA PROFIL []  | 12                          | PORĘCZ ŁAMANA      |              |
| 6 | MUREK                    | 13                          | MANUAL BOX ŁAMANY  |              |
| 7 | FUNBOX PRAMIDA Z PORĘCZĄ | 14                          | MINIRAMPA H=150 cm |              |

## UWAGI:

1. RYSUNKI ROZPATRYWAĆ Z PROJEKTEM ARCHITEKTONICZNYM
2. ELEMENTY ZBROJENIA wg OPISU TECHNICZNEGO
3. BETON NALEŻY ODPOWIEDNIO PIELĘGNOWAĆ PO WYBETONOWANIU ELEMENTÓW ŻELBETOWYCH

**modus**  
BIUROSTW. ARCHITEKTURA

ul. Narciarska 21/34, 31-579 Kraków  
tel/fax: +48 12 681 31 85 e-mail: mmiro@o2.pl

TEMAT  
BUDOWA SKATE-PARKU  
WRAZ Z OBIEKTAMI TOWARZYSZĄCYMI  
ORAZ DWOMA BOISKAMI DO PIŁKI PŁAŻOWEJ

ADRES  
BEDZIN, ul. SPORTOWA 2  
DZ. NR 79/11, OBR. 0001 BĘDZIN, AM 24

INWESTOR  
MIASTO BĘDZIN  
ul. 11-go LISTOPADA 20  
42-500 BĘDZIN

TYTUŁ  
FUNDAMENT SŁUPKA DO SIATKÓWKI

PROJEKTOWAŁ	UPRZEMOBIENIA	PODPIS		
mgr inż. ANDRZEJ PALONIEK	338/2002			
SPRAWDZIŁ	UPRZEMOBIENIA	PODPIS		
mgr inż. ANNA KUSINA	GP-IV-63/454/76			
BRANŻA	DATA	FAZA	SKALA	NR RYSUNKU
KONSTRUKCJE	10.2011 r.	PB	1 : 20	K - 26

WYKART SPRAWDZIĆ W BUDOWIE, W PODZIEMNYM SZKICOWANIU, SZCZEGÓLNYCH ZMIAŃ, WZGLĘDNIEM W RAMACH WZDZIAŁOWYCH AUTORSKICH

BETON C20/25 - (W8, F150)  
STAL A-IIIIN (B500SP)  
STAL S235JR