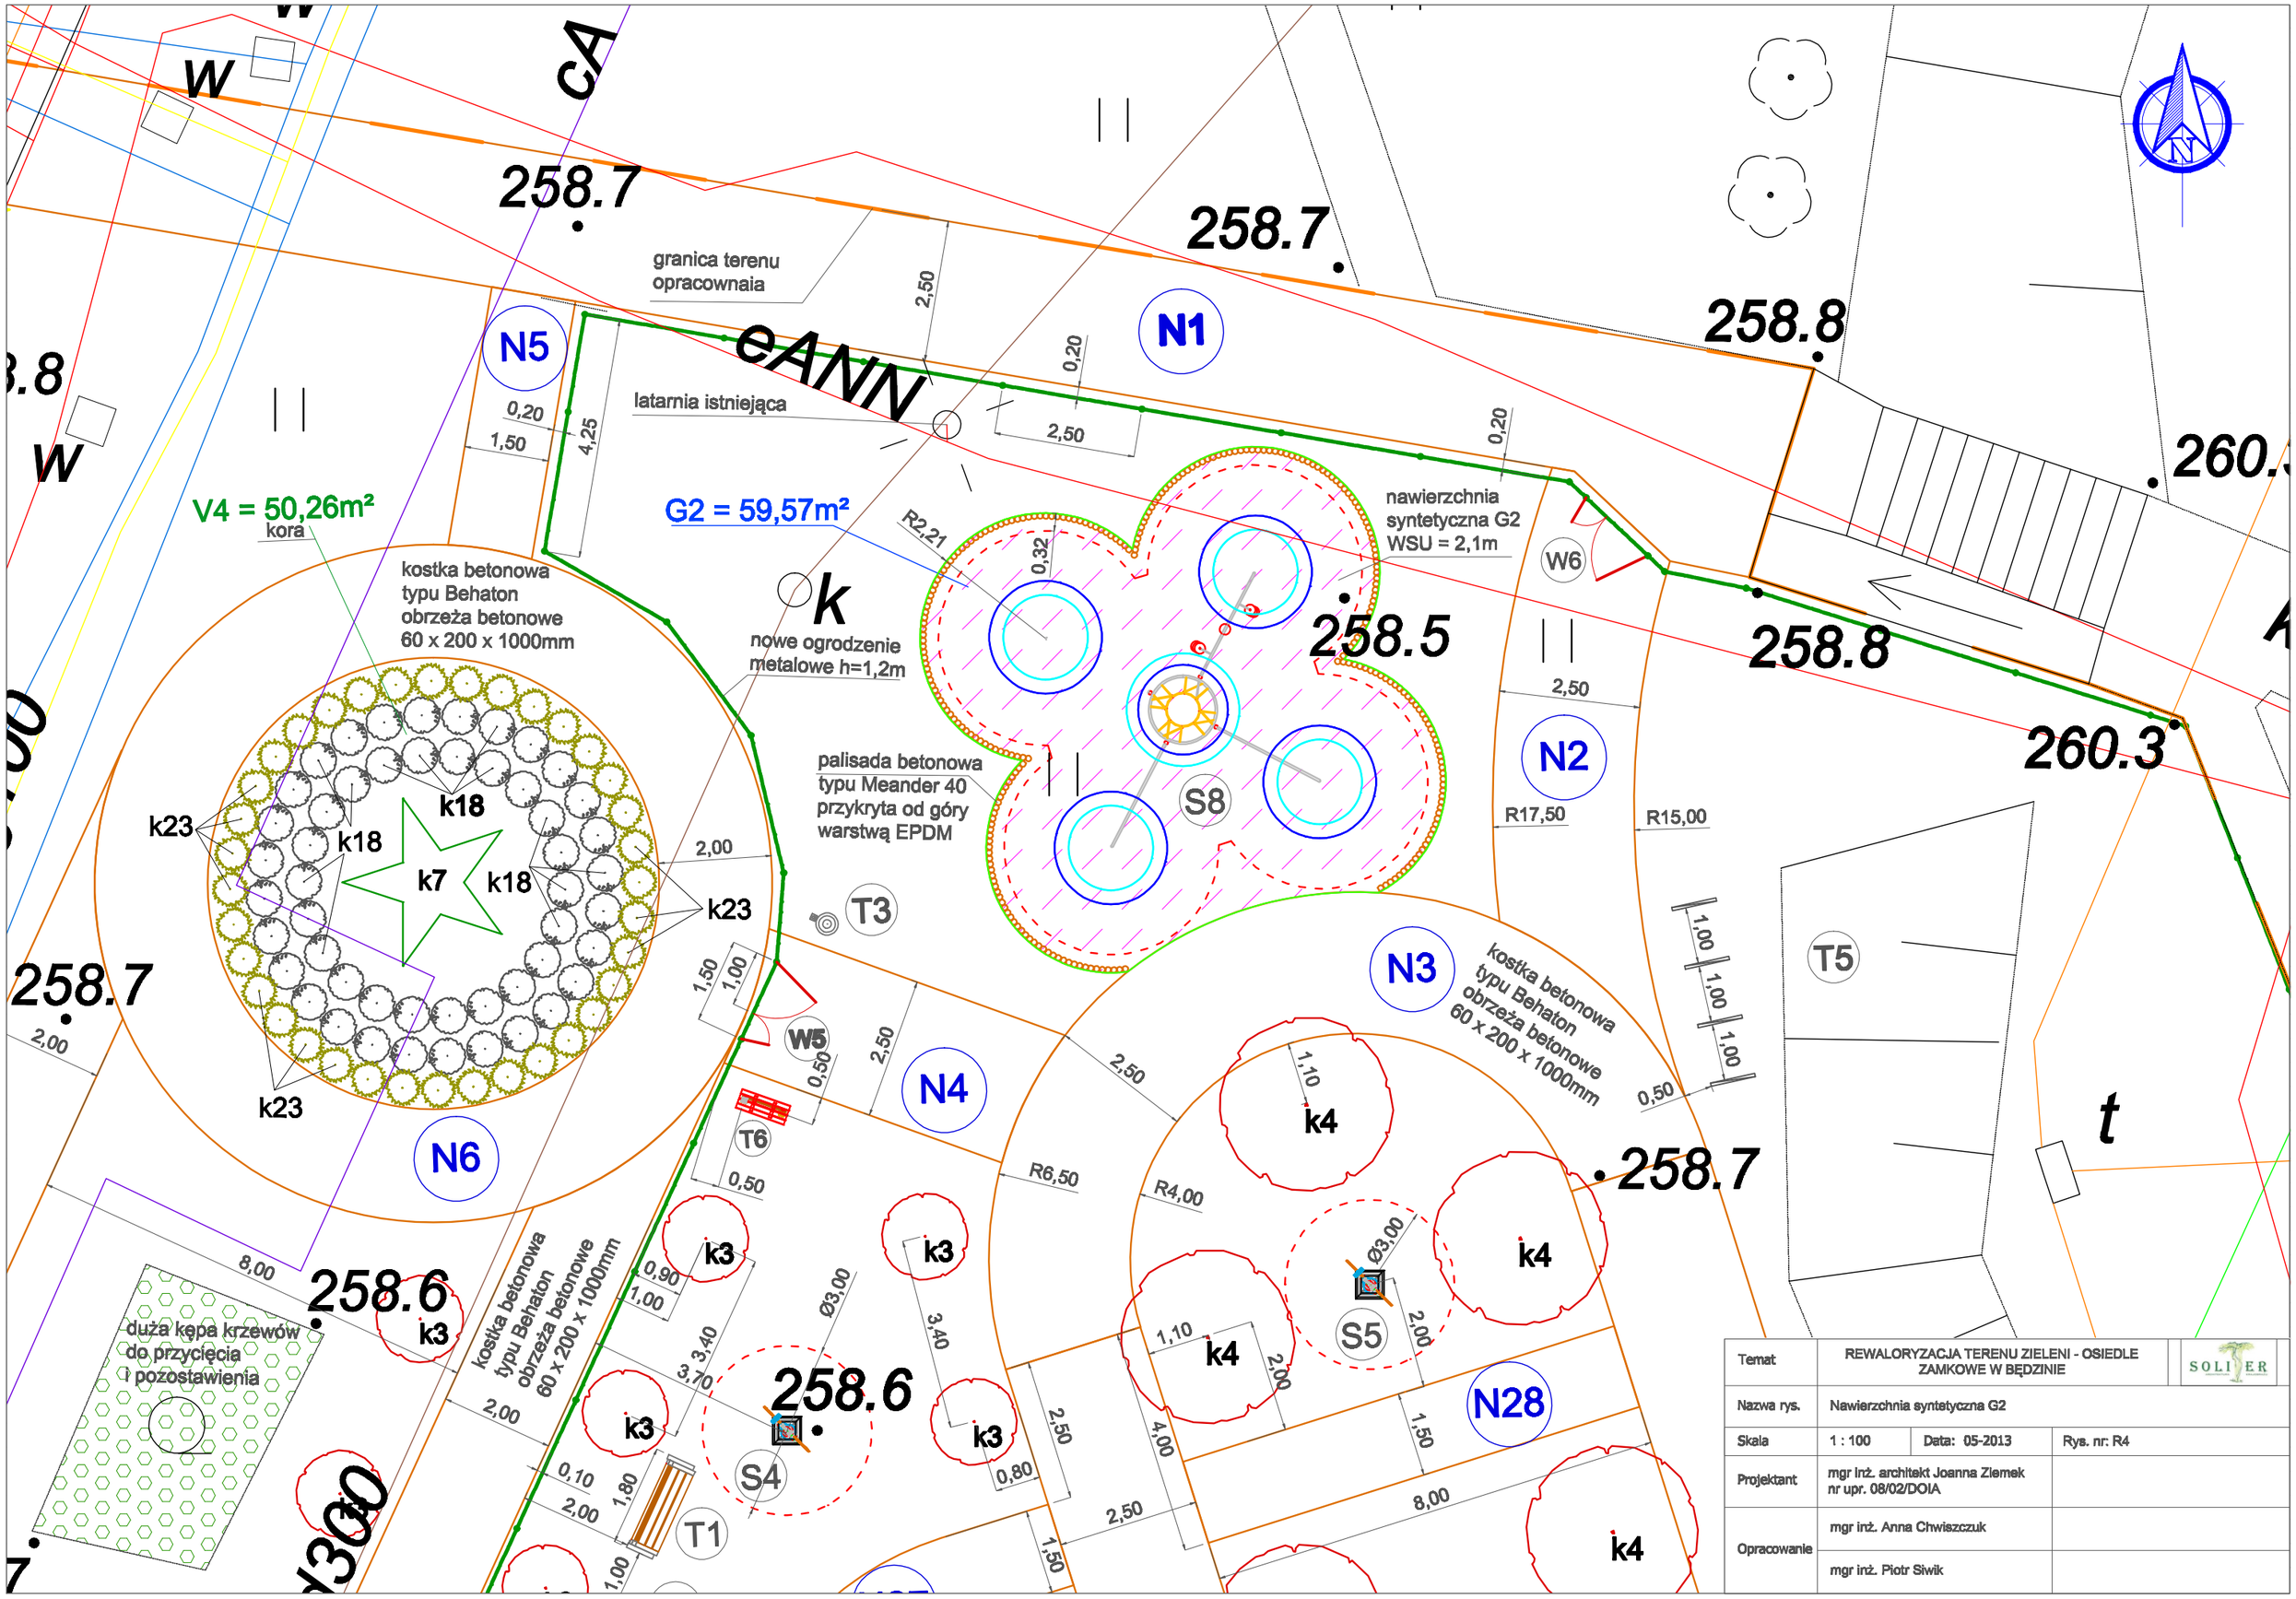

Temat	REWALORYZACJA TERENU ZIELENI - OSIEDLE ZAMKOWE W BĘDZINIE		SOLIER
Nazwa rys.	Nawierzchnia syntetyczna G2		
Skala	1 : 100	Data: 05-2013	Rys. nr: R4
Projektant	mgr inż. architekt Joanna Ziemek nr upr. 08/02/DOIA		
Opracowanie	mgr inż. Anna Chwiszczuk		
	mgr inż. Piotr Siwik		