



skala 1:50

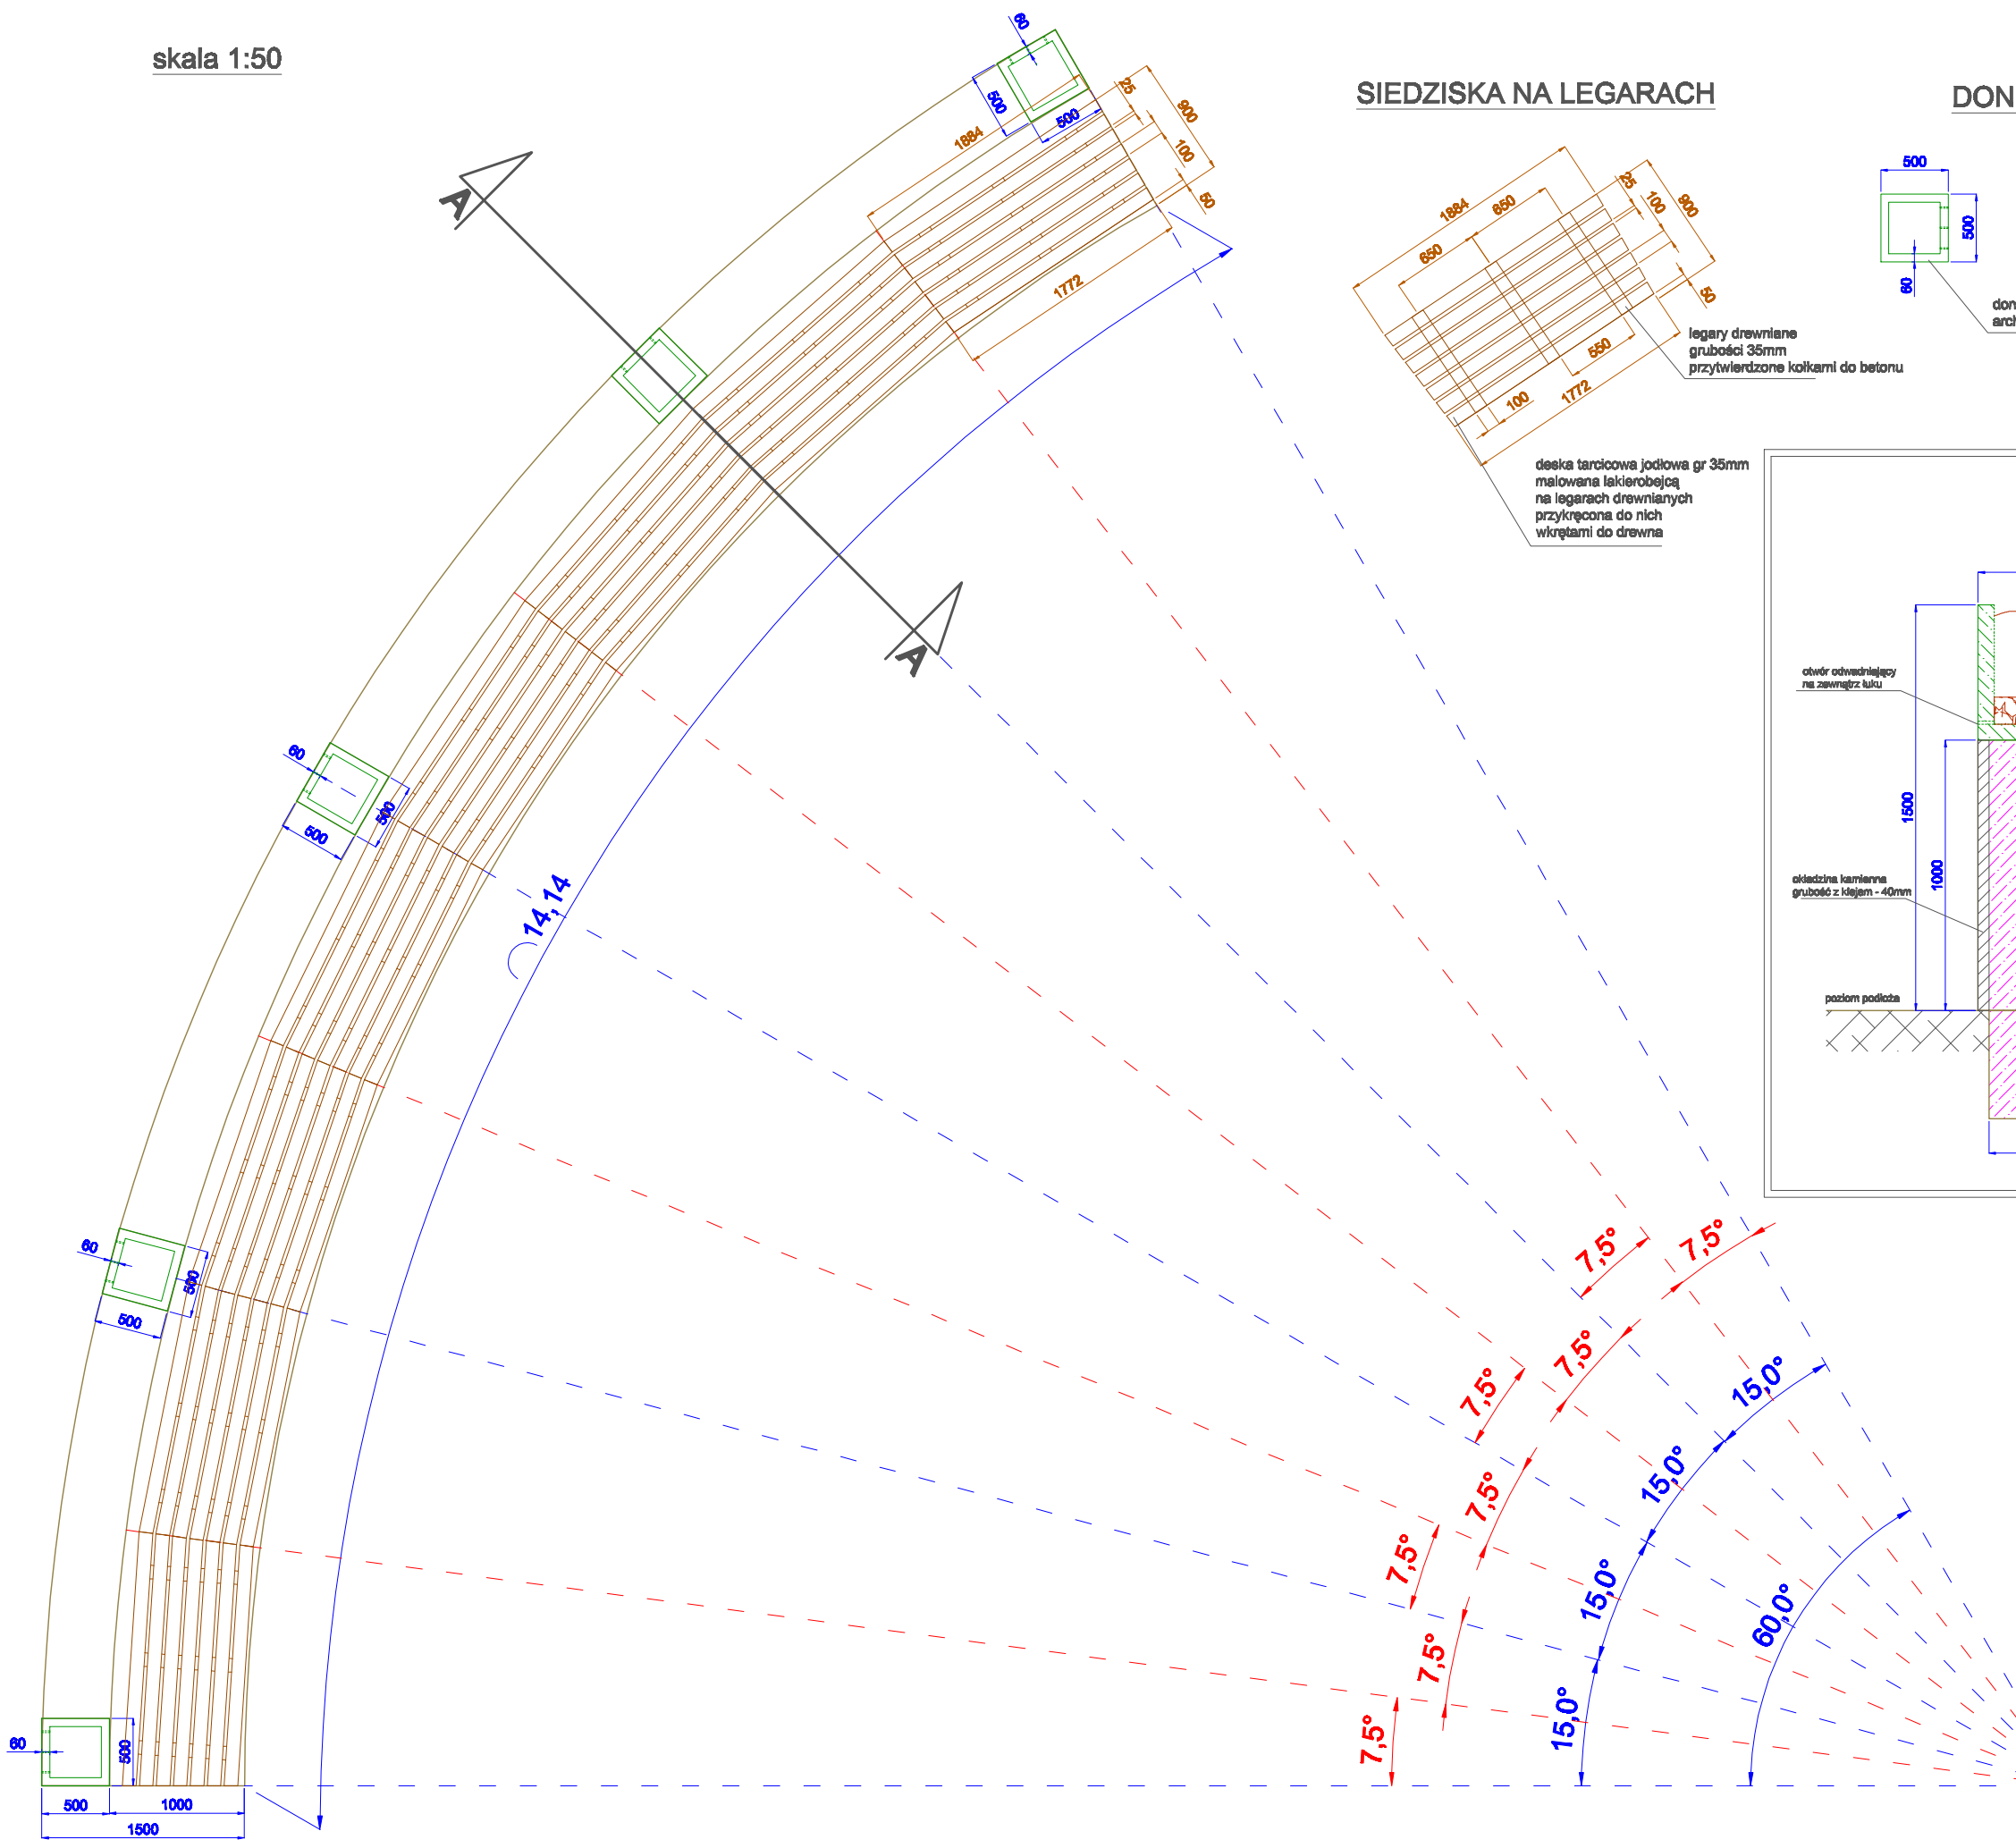


SIEDZISKA NA LEGARACH

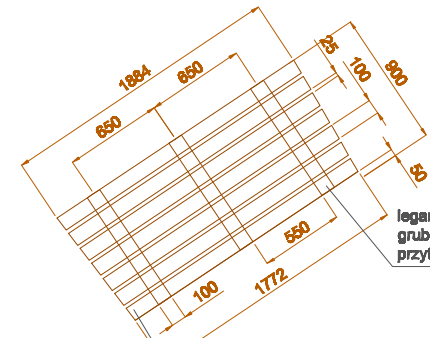

deska tarcicowa jodłowa gr 35mm
malowana lakierobejcą
na legarach drewnianych
przykręcona do nich
wkrętami do drewna

legary drewniane
grubości 35mm
przytwierdzone kołkami do betonu



DONICA BETONOWA

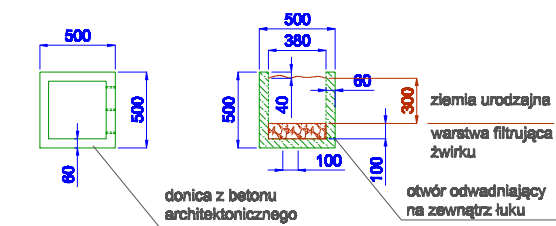

ziemia urodzajna
warstwa filtrująca
żwirku
otwór odwadniający
na zewnątrz łuku

PRZEKRÓJ A - A

skala 1:25

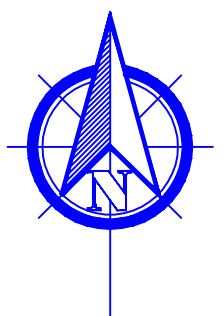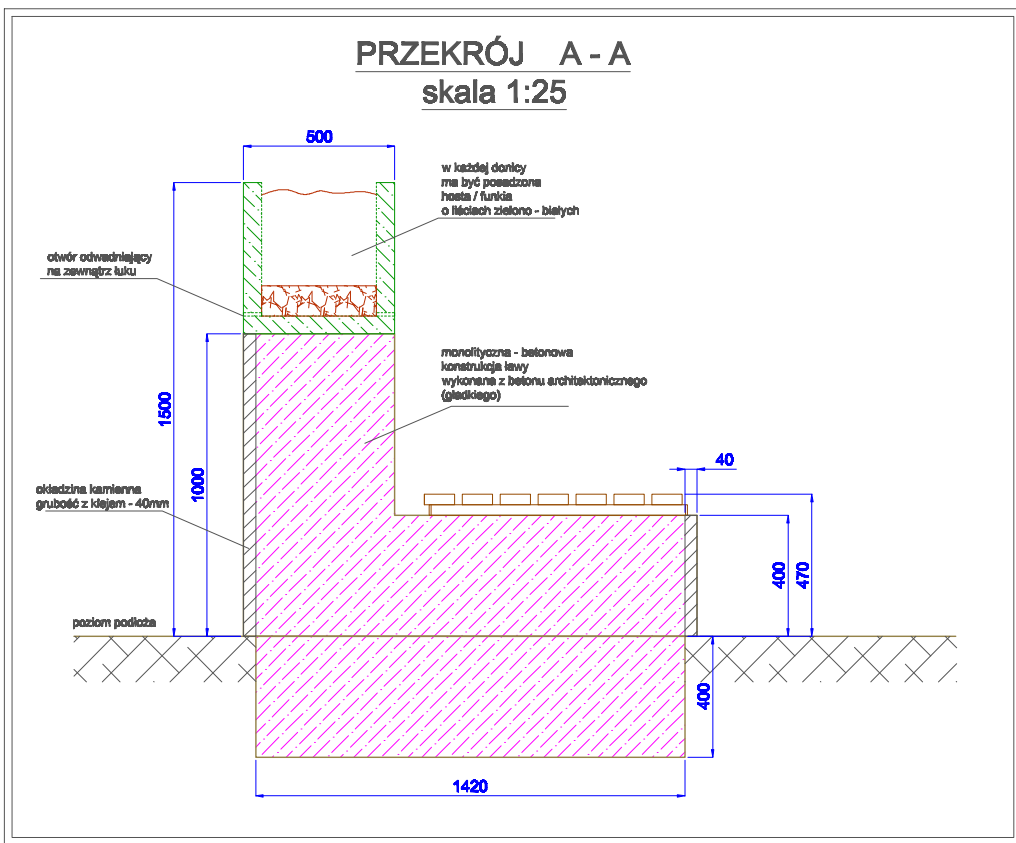

Temat	REWALORYZACJA TERENU ZIELNI - OSIEDLE ZAMKOWE W BĘDZINIE			
Nazwa rys.	Lewa obwodowa			
Skala	1:50 1:25	Data:	05-2013	Rys. nr: R7
Projektant	mgr inż. architekt Joanna Ziemek nr upr. 08/02/DOIA			
Opracowali	mgr inż. Anna Chwieszczyk			
	mgr inż. Piotr Słwik			