
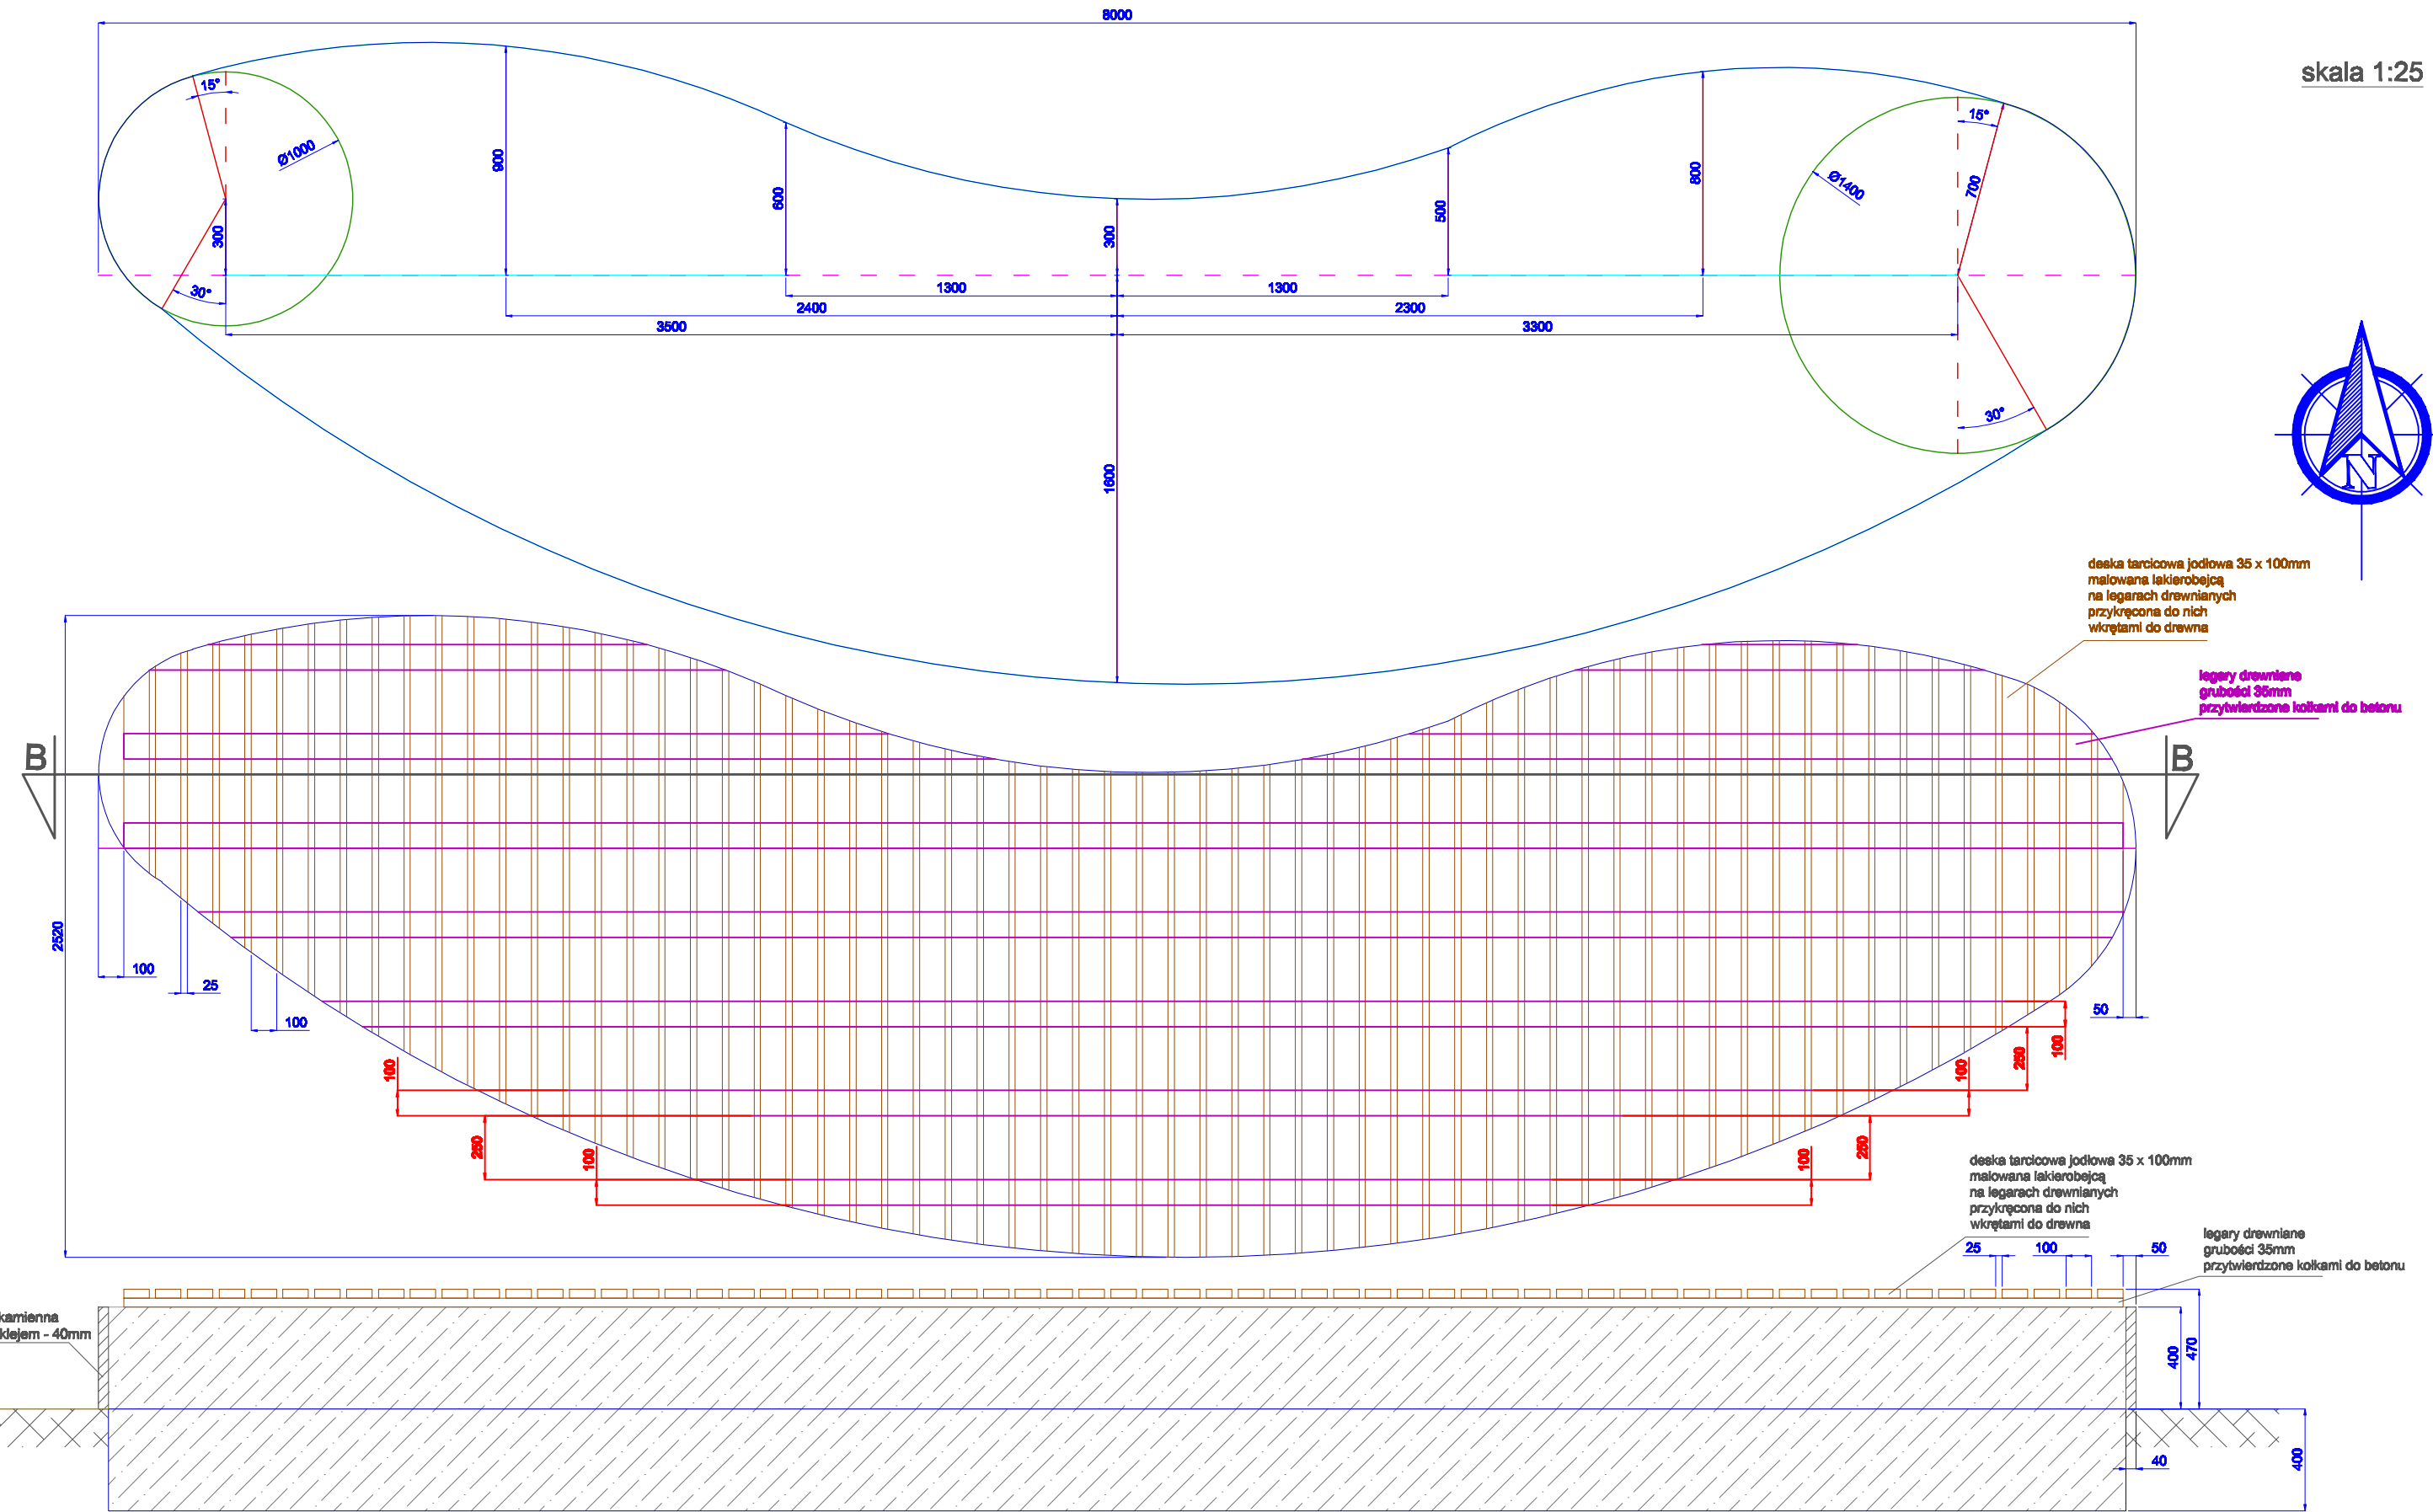


skala 1:25

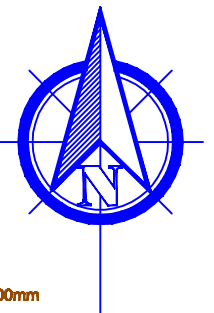

PRZEKRÓJ B - B

Temat	REWALORYZACJA TERENU ZIELONI - OSIEDLE ZAMKOWE W BĘDZINIE		
Nazwa rys.	Lewa nerka		
Skala	1:25	Data: 05-2013	Rys. nr: R8
Projektant	mgr inż. architekt Joanna Ziemek nr upr. 08/02/DOIA		
Opracował	mgr inż. Anna Chwieszczyk mgr inż. Piotr Słwik		