



SZAFKA S0

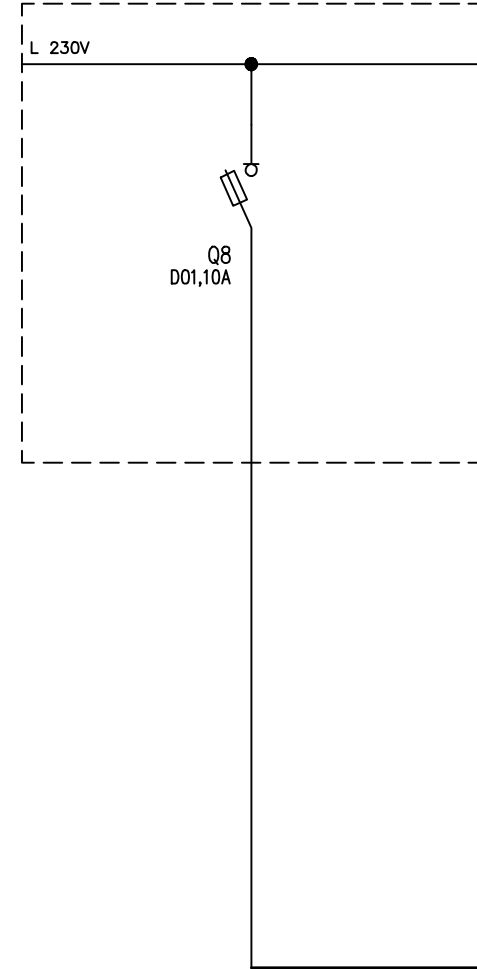


YKYžo 2x10 L=75m

Pi=0,5kW
Po=0,5kW
Io=2,2A

SZAFKA S2

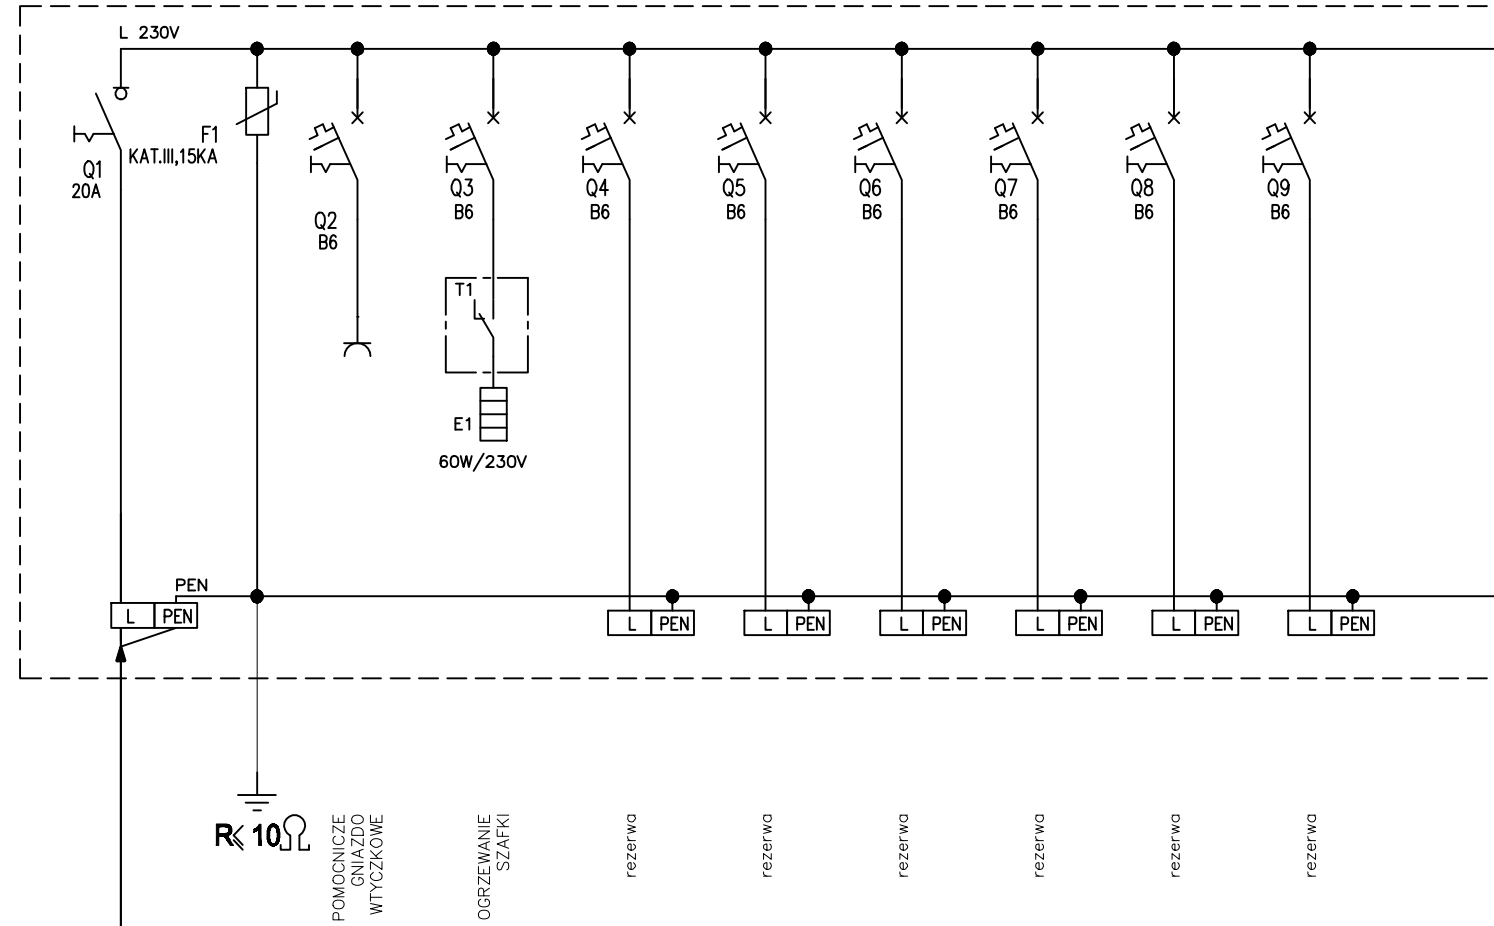

Temat	REWALORYZACJA TERENU ZIELENI - OSIEDLE ZAMKOWE W BĘDZINIE	
Nazwa rys.	Schemat szafki S2	
Skala	-	Data: 05-2013 Rys. nr: E-6
Projektant	mgr inż. Jacek Bieliński nr upr. 40/91/ZG	
Opracowanie	mgr inż. Ewa Kononowicz	
Sprawdzający	inż. Tadeusz Snarski nr upr. 69/2005/ZG	