

Górnosłaska Spółka Gazownictwa sp. z o.o.
Oddział Zakład Gazowniczy w Zabrze
ul. Mikulczycka 5, 41-800 Zabrze
tel. 32 398 50 00, fax 32 398 50 07

Rozdzielnia Gazu w Będzinie
ul. Sielecka 85a, 42-500 Będzin
tel. (32) 267 73 64
fax. (32) 761 46 60

Piotr Siwek
ul. Olbrachtowska 42/16
54 – 063 Wrocław

Wasz znak:

Nasz znak: K – 12 – III – 580/63/2013

Będzin dn. 03.06.2013r.

dotyczy: uzgodnienia planu zagospodarowania terenu pt.: Rewaloryzacji terenu zielonego – Osiedle Zamkowe w Będzinie.

W odpowiedzi na Państwa pismo z dnia 23.05.2013r. w sprawie jak wyżej informujemy, iż w przedstawionym zakresie opracowania naniesiono przebieg istniejącej sieci gazowej.

- niskiego ciśnienia,

Jednocześnie informujemy, że wszelkie miejsca kolizji gazociągu z projektowaną inwestycją należy zabezpieczyć zgodnie z:

- Dziennikiem Ustaw nr 139 poz. 686 z dnia 7 grudnia 1995r. (dotyczy gazociągu n/c stal),
- Dziennik Ustawy nr 97 poz. 1055 z dnia 11 września 2001r. (dotyczy gazociągu n/c PE)
- Polską Normą 91 / M – 34501.

W przypadku prowadzenia robót w pobliżu naszych urządzeń prosimy porozumieć się z Rozdzielnią Gazu w Będzinie, ul. Sielecka 85a celem ustalenia nadzoru nad w/w robotami. Nadzór wykonujemy odpłatnie, na który inwestor powinien przesłać zlecenie z podanymi warunkami płatności, podając datę i znak uzgodnienia. Powyższe uzgodnienie jest ważne na okres 2 lat licząc od daty wystawienia niniejszego pisma.

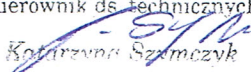
Przebieg gazociągu naniesiono orientacyjnie. Przed przystąpieniem do prac należy ręcznie wykonać wykopy kontrolne określające posadowienie sieci gazowej. Wszelkie roboty ziemne w pobliżu naszych urządzeń należy prowadzić ręcznie. Kosztami naprawy za wyniki uszkodzenia gazociągów w trakcie realizacji robót zostanie obciążony wykonawca.

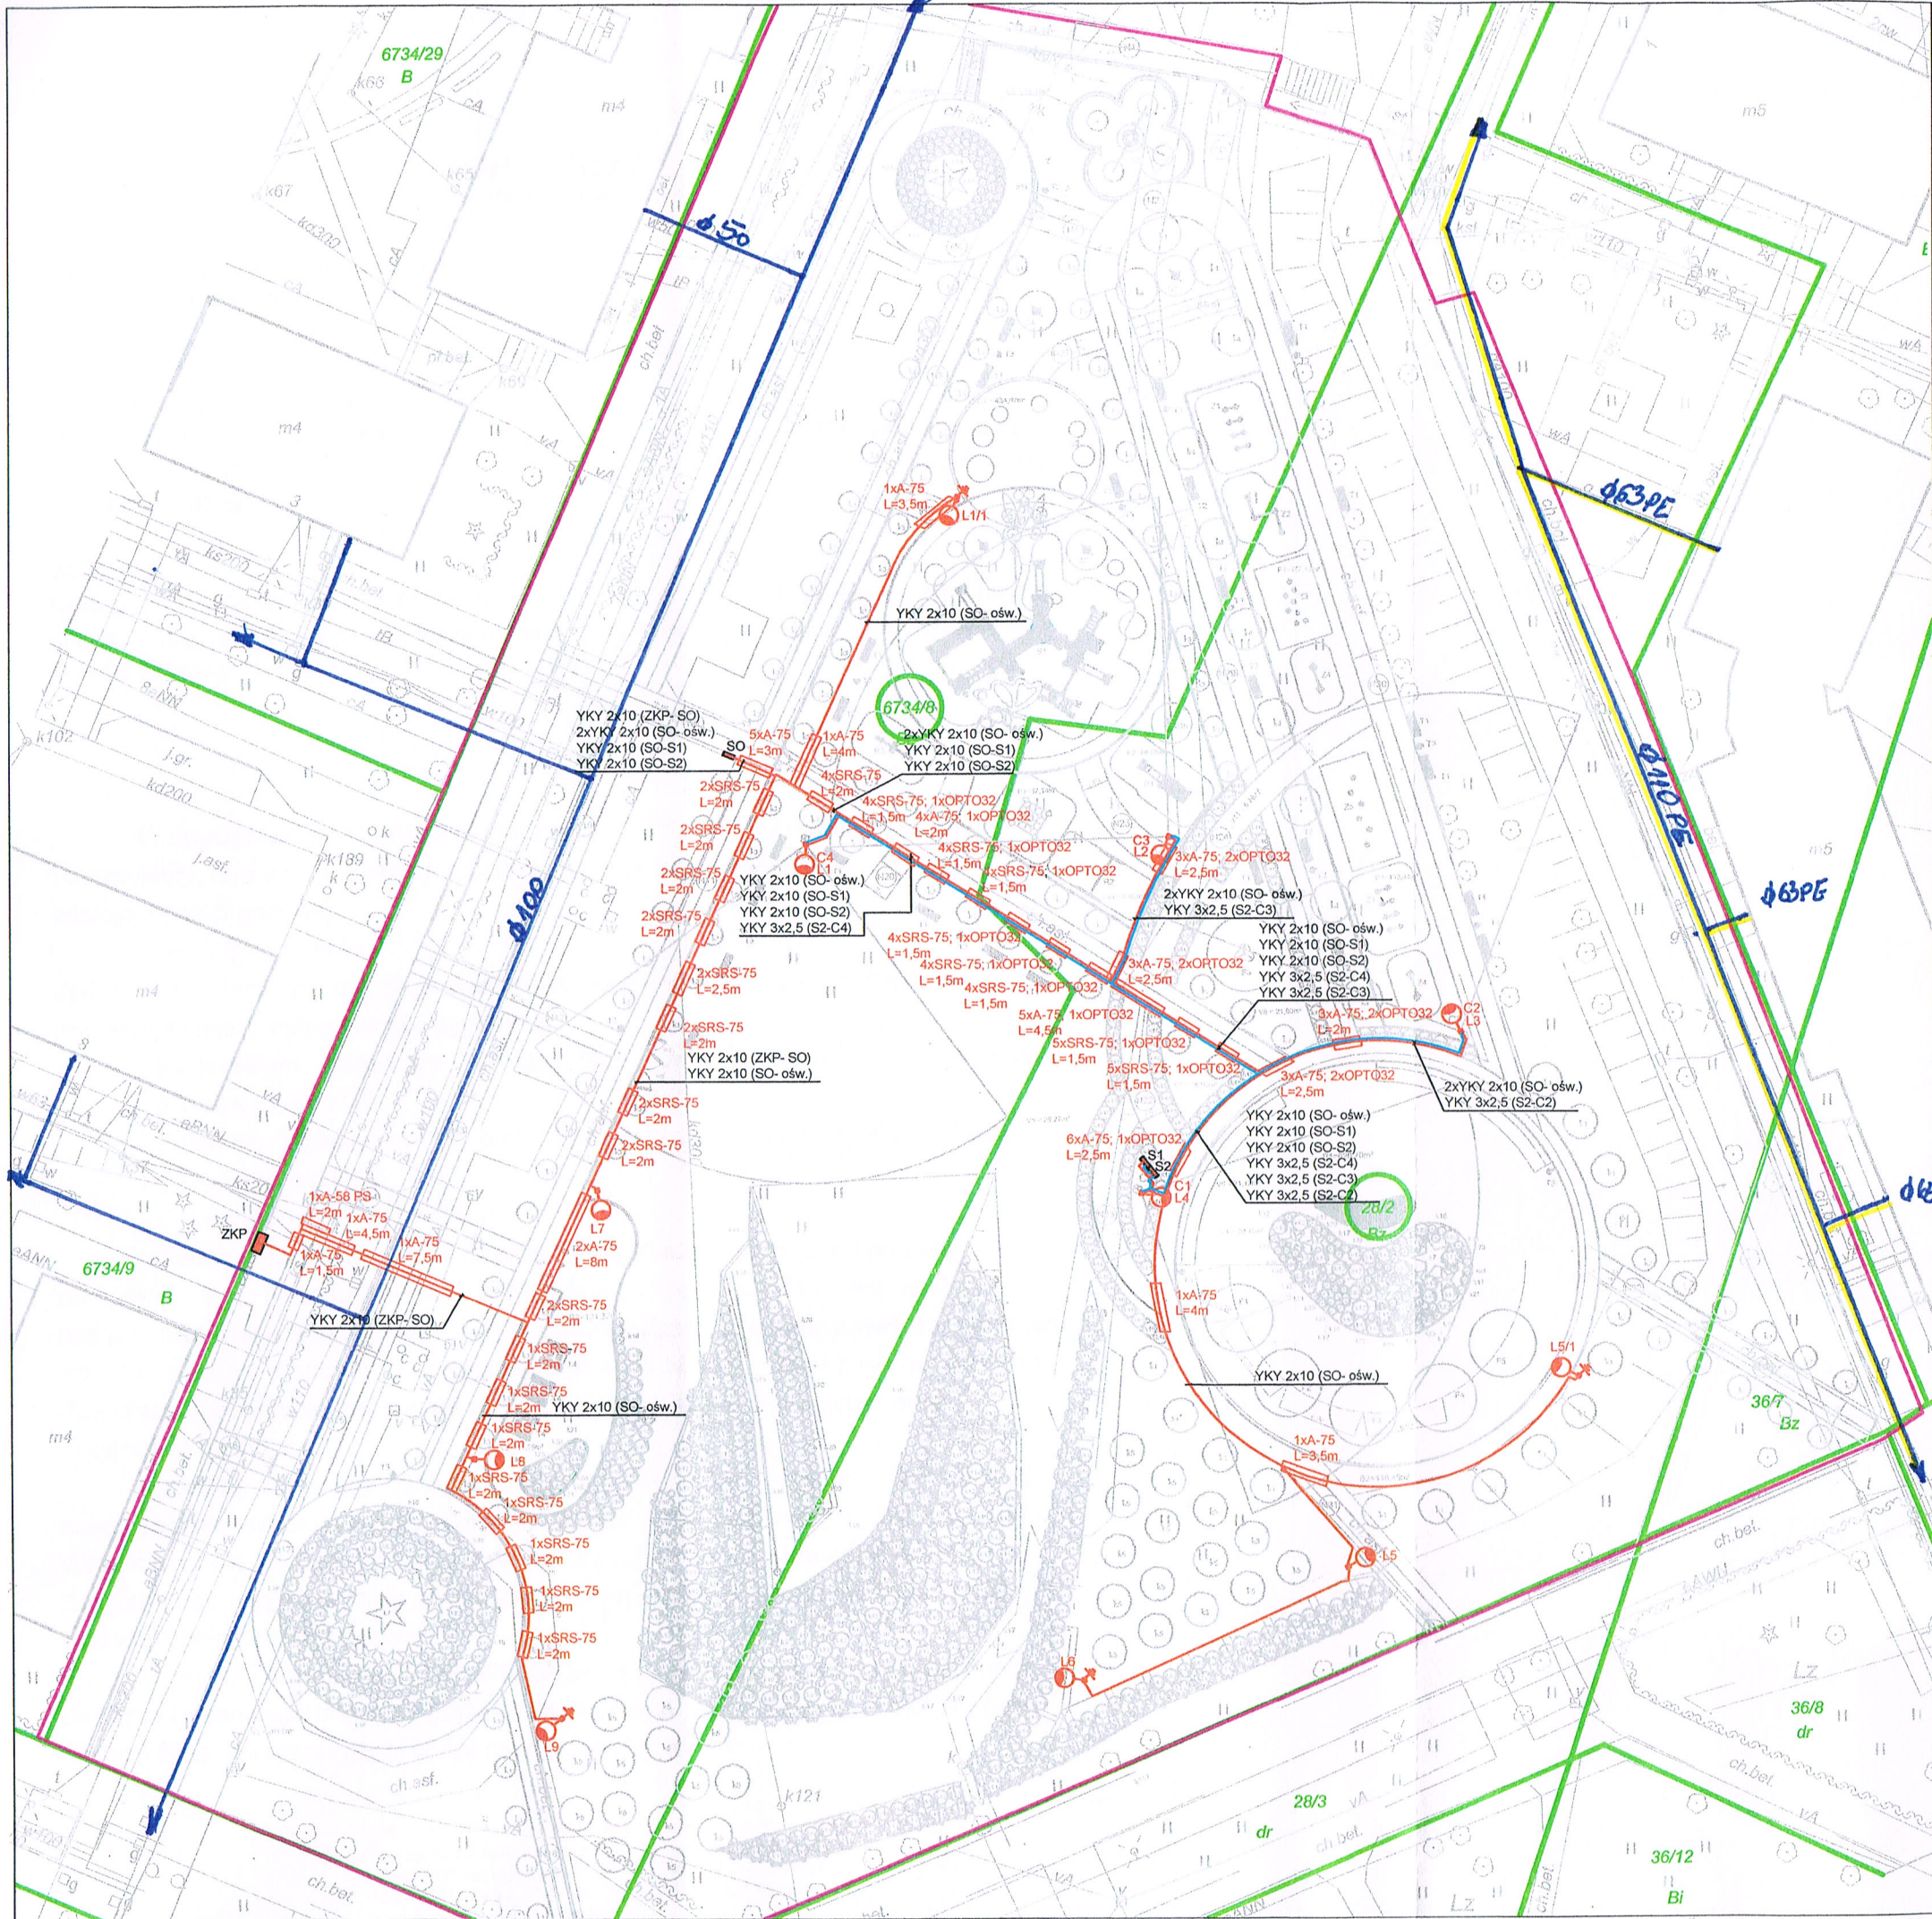
Ponadto informujemy, iż lokalizacja j.w. nie koliduje z siecią podwyższonego ciśnienia i wysokiego ciśnienia gazu obsługiwanego przez GSG Sp. z o.o. Wydział Obsługi Sieci Wysokoprężnej w Zabrze ul. Mikulczycka 5.

Sprawę należy dodatkowo uzgodnić z Operatorem Gazociągów Przesyłowych
GAZ – SYSTEM S.A., Oddział w Świerklanach, Terenowa Jednostka Obsługi
Katowice z siedzibą w Rudzie Śląskiej ul. 1 – Maja 376, 41 – 700 Ruda Śląska tel.
32/344-90-50.

Załącznik 1 egz. projektu

Z poważaniem

Rozdzielnia Gazu w Będzinie
Kierownik ds. technicznych

Katarzyna Szumczyk



- ZKP- złącze kablowe wraz z szafką pomiarową (wg opracowania TAURON Dystrybucja S.A)
- SO- szafa zasilająco- sterownicza oświetlenia
- S1, S2- szafa dla urządzeń monitoringu
- lampa sodowa, parkowa, 100W, na słupie aluminiowym o wys. 4m
- linia kablowa nn
- kabel światłowodowy doziemny
- numer działki
- granica działki
- granica opracowania

Załącznik do pisma nr K-12 - III - 0580/063/2013 z dnia 03.06.2013
 Legenda:

- gazociąg n/c stal
 - gazociąg n/c PE
- Rozdzielnia Gazu w Będzinie
 Pracownik ds. technicznych
Janusz Mentel

Temat	REWALORYZACJA TERENU ZIELENI - OSIEDLE ZAMKOWE W BĘDZINIE		
Nazwa rys.	Plan Zagospodarowania Terenu		
Skala	1 : 500	Data: 05-2013	Rys. nr: E-1
Projektant	mgr inż. Jacek Bieliński nr upr. 40/91/ZG		
Opracowanie	mgr inż. Ewa Kononowicz		
Sprawdzający	inż. Tadeusz Snarski nr upr. 69/2005/ZG		