



MIEJSKIE PRZEDSIĘBIORSTWO WODOCIĄGÓW I KANALIZACJI

Spółka z o.o.

42 – 500 BĘDZIN; ul. Kościuszki 140

DOSTARCZAMY WODĘ - UNIESZKODLIWIAMY ŚCIEKI

NIP: 625-19-54-711
REGON: 273 670 861

KRS: 0000078165
Sąd Rejonowy Katowice – Wschód w Katowicach;
Wydział VIII Gospodarczy - KRS

Wysokość kapitału zakładowego:
55 132 000,00 zł

http: www.mpwik.bedzin.pl
e-mail: poczta@mpwik.bedzin.pl

CITIBANK HANDLOWY nr 65 1030 1159 0000 0000 0258 9000

Nr pisma: TP/AM/379/81368/2013

Będzin, dnia 03.06.2013r.

Jesteśmy członkiem



Laboratorium posiada certyfikat



NUMERY TELEFONÓW:

Pogotowie wod – kan.
tel. 994 (numer bezpłatny).

Centrala:
(32) 267-42-18; 267-42-19
Dyspozytor - całodobowo:
(32) 267-60-06

Sekretariat:
tel./fax: (32) 267-52-27
Biuro Obsługi Klienta:
wewn. 367, 368

Świadczymy usługi w zakresie:

- projektowania instalacji wod-kan.
- podłączania obiektów do sieci wod-kan.
- wykrywania nieszczelności w sieciach wodociągowych w oparciu o najnowszą technikę.
- usuwania awarii wodociągowo-kanalizacyjnych.
- badania laboratoryjnego wody i ścieków.
- wywozu fekaliów z szamb przydomowych.
- udrażniania kanalizacji z wykorzystaniem wielofunkcyjnego samochodu ciśnieniowego.
- inspekcji telewizyjnej rurociągów.
- badania wydajności sieci hydrantowej.



SOLITER Architektura Krajobrazu
Anna Chwyszczuk
ul. Żernicka 243B
54-510 Wrocław

Dot.: *uzgodnienia terenu projektowanej sieci okablowania do projektu "Rewaloryzacja terenu zielonego - Osiedle Zamkowe w Będzinie" rejon ul. Mieszka I oraz ul. Turniejowej w Będzinie.*

W odpowiedzi na pismo w sprawie jw. informujemy, że potwierdzamy aktualność przedłożonej mapy w zakresie przebiegu:

- sieci wodociągowej PE Dn110 w rejonie ul. Mieszka I i ul. Turniejowej (sieć zaznaczona kolorem jasnoniebieskim na załączniku nr 1 do niniejszego pisma).
- sieci kanalizacji sanitarnej Ø200 beton w rejonie ul. Chrobrego i Mieszka I (sieć zaznaczona kolorem brązowym na załączniku nr 1 do niniejszego pisma).
- sieci kanalizacji deszczowej Ø300 beton, która nie jest na majątku MPWiK Sp. z o.o. Będzin (sieć zaznaczona kolorem zielonym na załączniku nr 1 do niniejszego pisma).
- przyłączy kanalizacji sanitarnej (zaznaczone kolorem jasnobrązowym na zał. nr 1 do niniejszego pisma);
- przyłączy wodociągowych (zaznaczone kolorem jasnoniebieskim na zał. nr 1 do niniejszego pisma);

Opiniujemy pozytywnie trasę projektowanej sieci okablowania w rejonie niniejszego uzgodnienia pod warunkiem zachowania wymaganych normatywnych odległości od zlokalizowanych w opiniowanym obszarze sieci wod-kan. wraz z przyłączami (*zgodnie z zobowiązującymi przepisami – rozporządzenia normy*). W przypadku zmniejszenia wymaganych normatywnych odległości między istniejącym uzbrojeniem wod-kan. a trasą usunięcia awarii w miejscu wystąpienia kolizji należy przewidzieć odpowiednie zabezpieczenie sieci wod-kan. Ponadto informujemy, że wszystkie prace prowadzone w bezpośrednim sąsiedztwie sieci eksploatowanej przez tut. Przedsiębiorstwo muszą być prowadzone pod nadzorem pracownika MPWiK Sp. z o.o. Będzin. Przed rozpoczęciem robót należy zlecić MPWiK Sp. z o.o. Będzin nadzór techniczno-koordynacyjny w zakresie istniejących sieci wod-kan. wraz z przyłączami; **w sprawie pełnienia w/w nadzoru prosimy kontaktować się z Kierownikiem Działu Sieci – Panią Sylwią Zaczyńską (tel. 032 267 42 18 (19) wew. 362, tel. kom. 660 423 062).**

Ponadto informujemy, iż podczas prowadzenia prac należy zwrócić szczególną uwagę na miejsca skrzyżowania projektowanej sieci okablowania z sieciami wod-kan. (miejsca zaznaczone kolorem czerwonym na zał. nr 1 do niniejszego pisma).

Informujemy również, że:

- w przypadku, gdy trasa projektowanej sieci zostanie wykonana niezgodnie z obowiązującymi przepisami tut. Przedsiębiorstwo nie bierze odpowiedzialności za jakiegokolwiek uszkodzenia przewodu i urządzeń z nim związanych a wynikających z eksploatacji naszej sieci (np. na skutek czynności związanych z konserwacją sieci lub usuwaniem awarii przez służby techniczne tut. Przedsiębiorstwa);
- nie wyklucza się istnienia innej podziemnej sieci i przyłączy wod-kan. w przedmiotowym obszarze niniejszego uzgodnienia przy ul. Mieszka I, ul. Chrobrego oraz ul. Turniejowej w Będzinie, których posiadanie w tym obszarze nie jest nam znane i nie zostało zgłoszone do inwentaryzacji geodezyjnej.

Ponadto informujemy, iż mapa dostarczona do niniejszego pisma nie jest opieczętowana przez Starostwo Powiatowe w Będzinie.

Nadmieniamy, że do uzgodnień należy przedkładać aktualne podkłady mapowe, nabyte w Starostwie Powiatowym w Będzinie.

W przypadku złożenia nowych zleceń z nieaktualnymi mapami, tut. Przedsiębiorstwo informuje, że zlecenie pozostanie bez biegu do czasu przedłożenia aktualnej mapy ze Starostwa nie starszej niż 2 lata.

Załączniki:


1. Mapa zasadnicza 1:1000 z rejonu niniejszego uzgodnienia
2. Faktura VAT Nr/TP/2013 z dnia

Kopia:

TP
TS

WICEPREZES ZARZĄDU
DYREKTOR ds.
HANDLOWYCH I ADMINISTRACJI

Władysław Batoryna

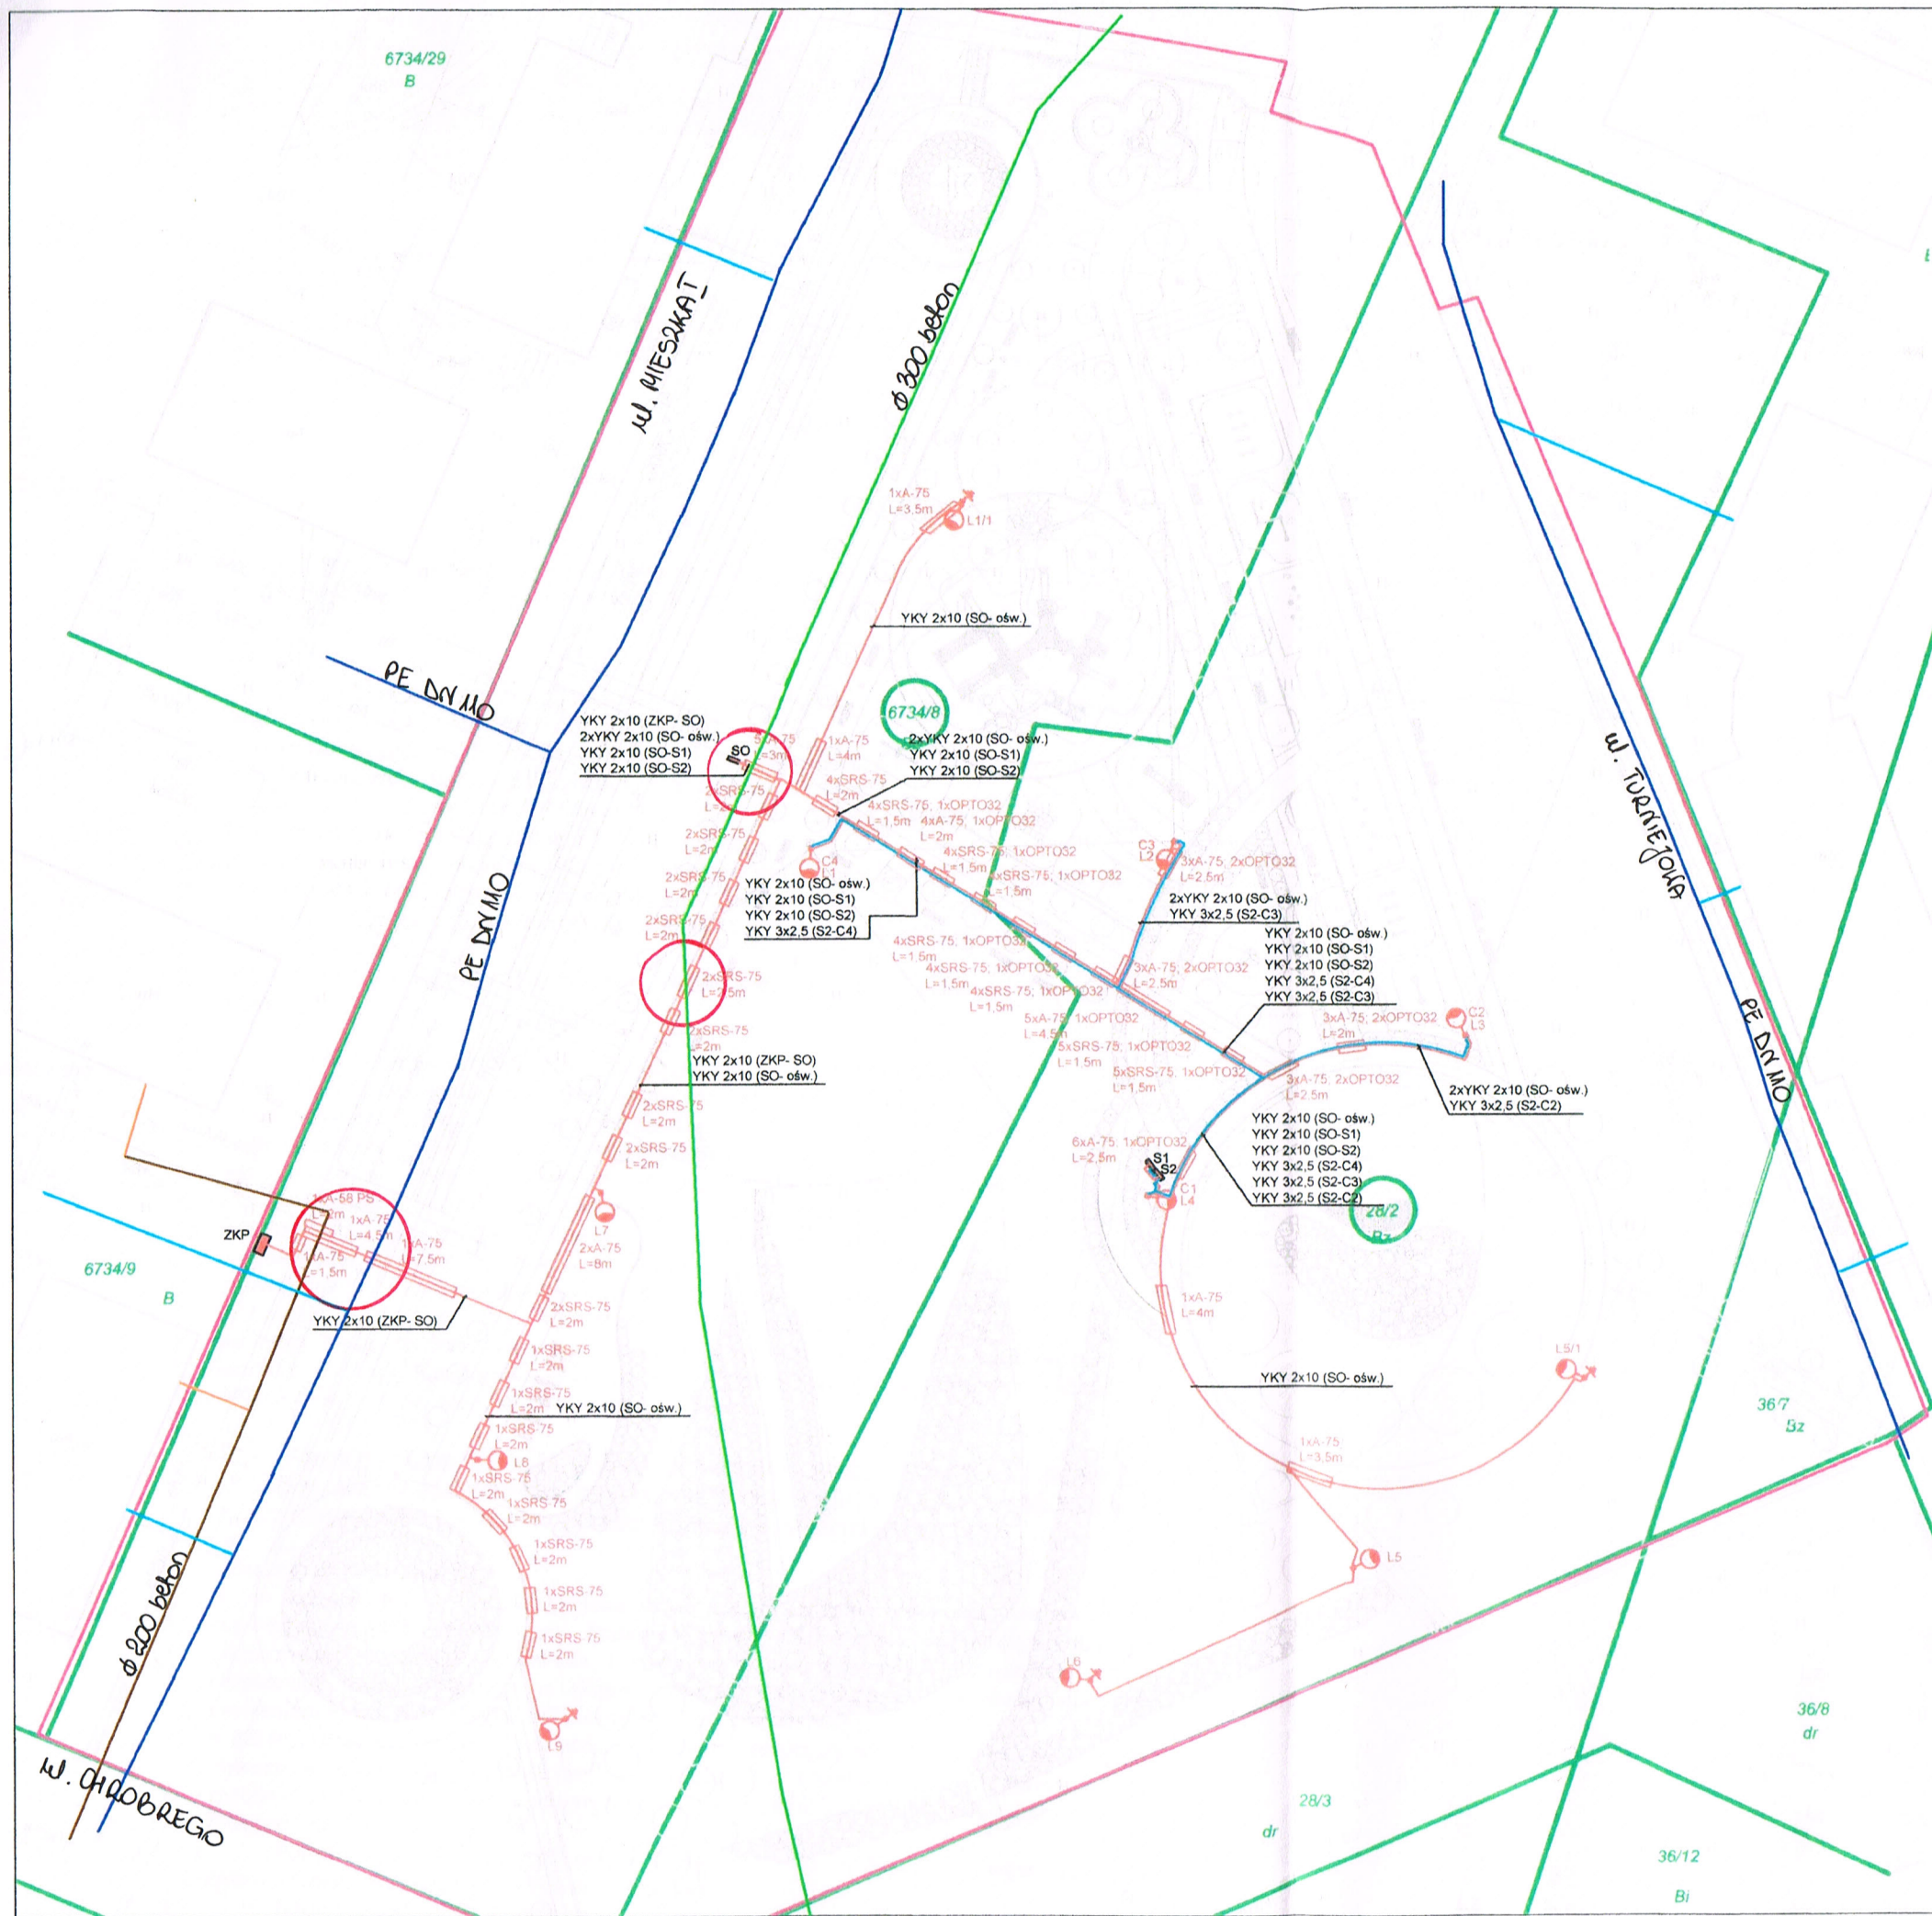

- sieć wodociągowa PE Da110
- sieć kanalizacji sanitarnej Ø200 beton
- sieć kanalizacji deszczowej Ø300 beton. która nie jest na mapie MPWiK Sp. z o.o. Będzin
- przyłącza wodociągowe
- przyłącza kanalizacji sanitarnej

ZKP- złącze kablowe wraz z szafką pomiarową (wg opracowania TAURON Dystrybucja S.A)
 SO- szafa zasilająco- sterownicza oświetlenia
 S1, S2- szafa dla urządzeń monitoringu
 ● lampa sodowa, parkowa, 100W, na słupie aluminiowym o wys. 4m
 - linia kablowa nn
 - kabel światłowodowy doziemny
 (28/2) - numer działki
 - granica działki
 - granica opracowania

UZGODNIONO
 Przez MPWiK Sp. z o.o. Będzin
 ul. Kościuszki 140, 42-800 Będzin
 Zgodnie z projektem nr TP/AM/379/..... 2d3
 z dnia 03.06.13r.....

Załącznik nr 1 do pisma nr jld
 z dnia jld

KIEROWNIK
 Działu Techniczno-Projektowego
 mgr inż. Mariusz Błaszczuk

Temat	REWALORYZACJA TERENU ZIELENI - OSIEDLE ZAMKOWE W BĘDZINIE		SOLI ER
Nazwa rys.	Plan Zagospodarowania Terenu		
Skala	1 : 500	Data: 05-2013	Rys. nr: E-1
Projektant	mgr inż. Jacek Bieliński nr upr. 40/91/ZG		
Opracowanie	mgr inż. Ewa Kononowicz		
Sprawdzający	inż. Tadeusz Snarski nr upr. 69/2005/ZG		