



NIP: 625-19-54-711
Regon: 273 670 861

KRS: 0000078165
Sąd Rejonowy Katowice – Wschód w Katowicach;
Wydział VIII Gospodarczy - KRS

Wysokość kapitału zakładowego:
55 132 000,00 zł

http: www.mpwik.bedzin.pl
e-mail: poczta@mpwik.bedzin.pl

CITIBANK HANDLOWY nr 65 1030 1159 0000 0000 0258 9000

Jesteśmy członkiem



**IZBA GOSPODARZA
WODOCIĄGI POLSKIE**



Posiadamy referencje
wiarygodności technicznej w zakresie:
• projektowania
• wykonawstwa
• eksploatacji wodociągów i kanalizacji

Laboratorium posiada certyfikat



NUMERY TELEFONÓW:

**Pogotowie
wod – kan.**
tel. 994 (numer bezpłatny).

Centrala:
(32) 267-42-18; 267-42-19
Dyspozytor - całodobowo:
(32) 267-60-06
Sekretariat:
tel./fax: (32) 267-52-27
Biuro Obsługi Klienta:
wewn. 367, 368

Świadczymy usługi w zakresie:

- projektowania instalacji wod-kan.
- podłączania obiektów do sieci wod-kan.
- wykrywania nieszczelności w sieciach wodociągowych w oparciu o najnowszą technikę.
- usuwania awarii wodociągowo - kanalizacyjnych.
- badania laboratoryjnego wody i ścieków.
- wywozu fekaliów z szamb przydomowych.
- udrażniania kanalizacji z wykorzystaniem wielofunkcyjnego samochodu ciśnieniowego.
- inspekcji telewizyjnej rurociągów.
- badania wydajności sieci hydrantowej.

W kasie przedsiębiorstwa realizujemy również płatności kartami kredytowymi.



Nr pisma: TP/AR/95/ *SiTz* 2013

Będzin, dnia 11.02.2013r.

GEOS
Geodezyjna Spółka Cywilna
KASPRZYK-WÓJCIK-GWIAZDA
ul. Sączewskiego 27/19
42-500 Będzin

Dot.: aktualizacji mapy zasadniczej rejon ul. Krośnieńskiej w Będzinie (teren zaznaczony na mapie kolorem fioletowym).

W odpowiedzi na pismo w sprawie aktualizacji mapy zasadniczej rejon ul. Krośnieńskiej w Będzinie (teren zaznaczony na mapie kolorem fioletowy) informujemy, że potwierdzamy aktualność przedłożonej mapy w zakresie następującego podziemnego uzbrojenia wod.-kan.:

- sieci wodociągowej PE Dn110 będącej w eksploatacji MPWiK Sp. z o.o. Będzin (sieć zaznaczona na zał. nr 1 do niniejszego pisma kolorem niebieskim);
- sieci kanalizacji sanitarnej $\varnothing 200$ i 300 mm beton będącej w eksploatacji MPWiK Sp. z o.o. Będzin (sieć zaznaczona na zał. nr 1 do niniejszego pisma kolorem brązowym);
- sieci kanalizacji deszczowej, która nie jest na majątku tut. Przedsiębiorstwa (sieć zaznaczona na zał. nr 1 do niniejszego pisma kolorem zielonym);
- przyłączy wodociągowych (przewód zaznaczony na zał. nr 1 kolorem jasnoniebieskim);
- przyłączy kanalizacji sanitarnej (przewód zaznaczony na zał. nr 1 kolorem pomarańczowym);

Informacje dodatkowe:


1. Nie wyklucza się istnienia innej podziemnej sieci i przyłączy wod.-kan. w przedmiotowym obszarze niniejszego uzgodnienia przy ul. Krośnieńskiej w Będzinie, których posadowienie w tym obszarze nie jest nam znane.
2. W załączeniu przedkładamy plan sytuacyjny z podziemnym uzbrojeniem wod.-kan. w obszarze niniejszego uzgodnienia służący wyłącznie do celów wewnętrznych tut. Przedsiębiorstwa – zał. nr 2.

Załączniki:

1. Mapa zasadnicza w skali 1:1000 z zaznaczonym obszarem uzgodnienia
2. Plan sytuacyjny w skali 1:500 służący wyłącznie do celów wewnętrznych MPWiK B-n
3. Faktura VAT Nr .../TP/2013 z dnia *14.02.2013r.*

Kopia:
TP

[Signature]
Wiceprezes Zarządu
Dyrektor ds. Technicznych
inż. Andrzej Liwiński

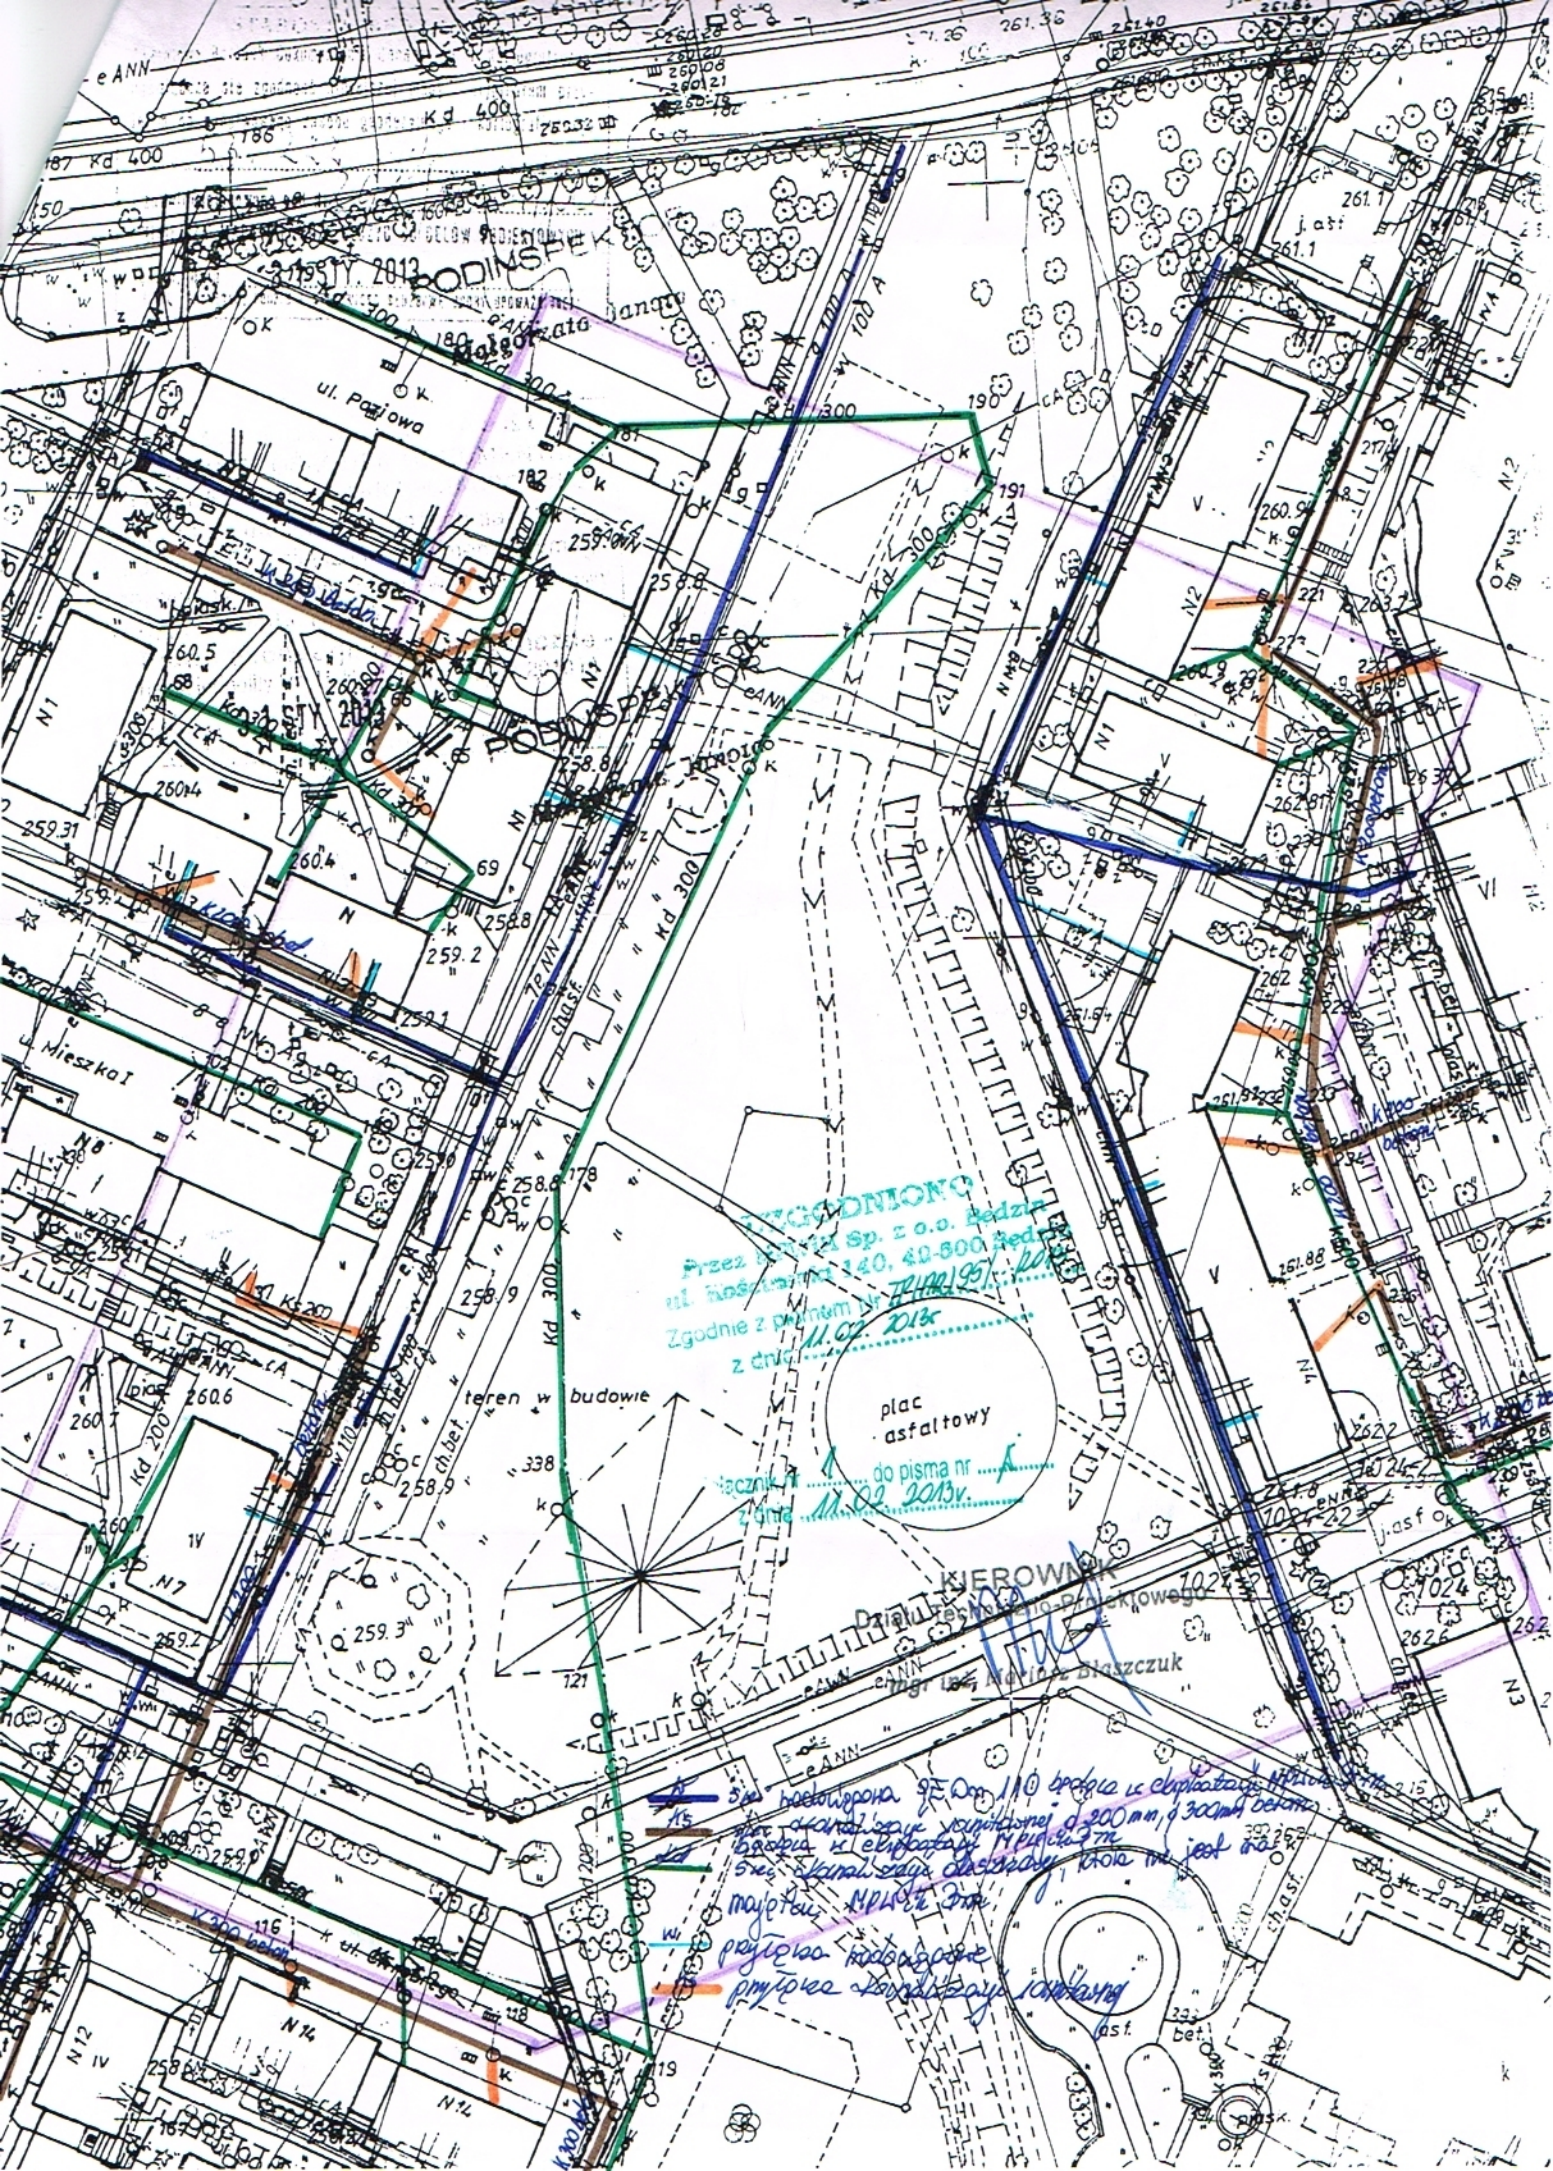

1951/2013
ul. Pajzowa

ZGODNIONO
Przez [illegible] Sp. z o.o. Reda
ul. Koszarowa 140, 40-800 Reda
Zgodnie z planem nr [illegible]
z dnia 11.02.2018

plac
asfaltowy
do pisma nr [illegible]
z dnia 11.02.2018

teren w budowie

150 betonowa 9E, Dm 110 bębenie w elipsoidalnym kształcie
115 dla osłonięcia wykonanej z 200mm, d 300mm beton
110 bębenie w elipsoidalnym kształcie
105 stelaż stalowy klasyczny, które ma być
100 masywem NPK 12 3m
95 przyliska podłogowe
90 pomyślnie [illegible]

KIEROWNA

e ANN

Kd 400

261.36

ul. Pajzowa

PODINSPEK

Mieszkał

260.6

N12

N14

261.1

260.9

260.9

260.9

261.88

262.2

262.2

262.6

262.6

721

102

333

333

260.4

259.2

258.9

259.3

259.4

258.8

258.8

259.8

258.8

258.8

258.9

258.9

259.3

258.8

258.8

259.8

258.8

258.8

258.9

258.9

259.3

258.8

258.8

259.8

258.8

258.8

258.9

258.9

259.3

258.8

258.8

259.8

258.8

258.8

258.9

258.9

259.3

258.8

258.8

259.8

258.8

258.8

258.9

258.9

259.3

258.8

258.8

259.8

258.8

258.8

258.9

258.9

259.3

258.8

258.8

259.8

258.8

258.8

258.9

258.9

259.3

258.8

258.8

259.8

258.8

258.8

258.9

258.9

259.3

258.8

258.8

