

Adres do korespondencji:

TAURON Dystrybucja S.A.
Oddział w Będzinie Rejon Dystrybucji Będzin
ul. Kościuszki 114, 42-500 Będzin
tel. +48 32 766 53 99
fax +48 32 766 53 51
bedzin.rd@tauron-dystrybucja.pl



Będzin, dn. 05.02.2013 r.

Sygnatura: O07/RD-3/ZS/WI/1420/2013

GEOS
Geodezyjna Spółka Cywilna
ul. Sączewskiego 27/19
42-500 BĘDZIN

Dotyczy: uzgodnienia nr 32/2013 - terenu w Będzinie przy ul. Krośnieńskiej

W odpowiedzi na Państwa pismo z dnia 31.01.2013 r., data wpływu do TAURON Dystrybucja S.A. – Rejon Dystrybucji Będzin 01.02.2013 r. informujemy, że:

1. Na uzgadnianym terenie istnieją napowietrzne urządzenia elektroenergetyczne 0,4kV będące własnością TAURON Dystrybucja S.A. Rejon Dystrybucji Będzin, które należy zinwentaryzować we własnym zakresie.
2. Na terenie objętym uzgodnieniem znajdują się urządzenia podziemne będące własnością TAURON Dystrybucja S.A. Rejon Dystrybucji Będzin, które naniesiono orientacyjnie wg oznaczeń na planie. W celu dokładnego zlokalizowania tych urządzeń w trakcie projektowania należy wyznaczyć ich przebieg przy pomocy urządzeń lokalizacyjnych lub wykonać wykopy kontrolne w miejscach przewidywanych kolizji. Wszelkie prace ziemne w pobliżu kabli energetycznych należy wykonać ręcznie bez użycia sprzętu mechanicznego.
3. Na uzgadnianym terenie mogą istnieć urządzenia nie będące własnością TAURON Dystrybucja S.A.
4. TAURON Dystrybucja S.A. Rejon Dystrybucji Będzin nie odpowiada za urządzenia elektroenergetyczne, których obecność na obszarze objętym uzgodnieniem nie jest nam znana.
5. Występujące skrzyżowania i zbliżenia między poszczególnymi urządzeniami a budowlami nad i podziemnymi muszą spełniać wymagania obowiązujących norm.
6. Prace w bliskości słupów sieci energetycznych należy prowadzić tak, by nie naruszyć posadowienia słupów oraz ich uzemień.
7. O warunki techniczne ewentualnej, koniecznej przebudowy istniejących urządzeń oraz o warunki pracy w pobliżu czynnych urządzeń należy wystąpić do TAURON Dystrybucja S.A. Rejon Dystrybucji Będzin.
8. Niniejsze uzgodnienie opracowane w kontekście ewentualnej kolizji z naszymi istniejącymi urządzeniami.
9. W przypadku niespełnienia wymogów podanych w niniejszym piśmie odpowiedzialność za mogące z tego wyniknąć straty ponosi inwestor realizowanego projektu.
10. Za wykonane uzgodnienie zostanie wystawiona faktura VAT zgodnie z obowiązującym w TAURON Dystrybucja S.A. cennikiem usług pozataryfowych.

Ważność uzgodnienia łącznie z uzgodnieniem na planie ustala się na okres 1 roku.

Z poważaniem

Załącznik:
Zał. nr 1 - 1 x plan
K/o:
1 x RD-3/ZS a/a


TAURON Dystrybucja S.A.
Oddział w Będzinie
Dyrektor Rejonu Dystrybucji Będzin

Zbigniew Poniatowski

TAURON Dystrybucja S.A.
Oddział w Będzinie
ul. Małobądzka 141, 42-500 Będzin
tel.: +48 32 766 10 00
fax: +48 32 266 33 07
bedzin@tauron-dystrybucja.pl

TAURON Dystrybucja S.A.
ul. Zawila 65 L, 30-390 Kraków
Sąd Rejonowy dla Krakowa – Śródmieścia
XI Wydział Gospodarczy Krajowego Rejestru Sądowego
KRS: 0000073321, NIP: 6110202860, REGON: 230179216
Kapitał zakładowy (wpłacony): 256.067.008,83 zł

www.tauron-dystrybucja.pl

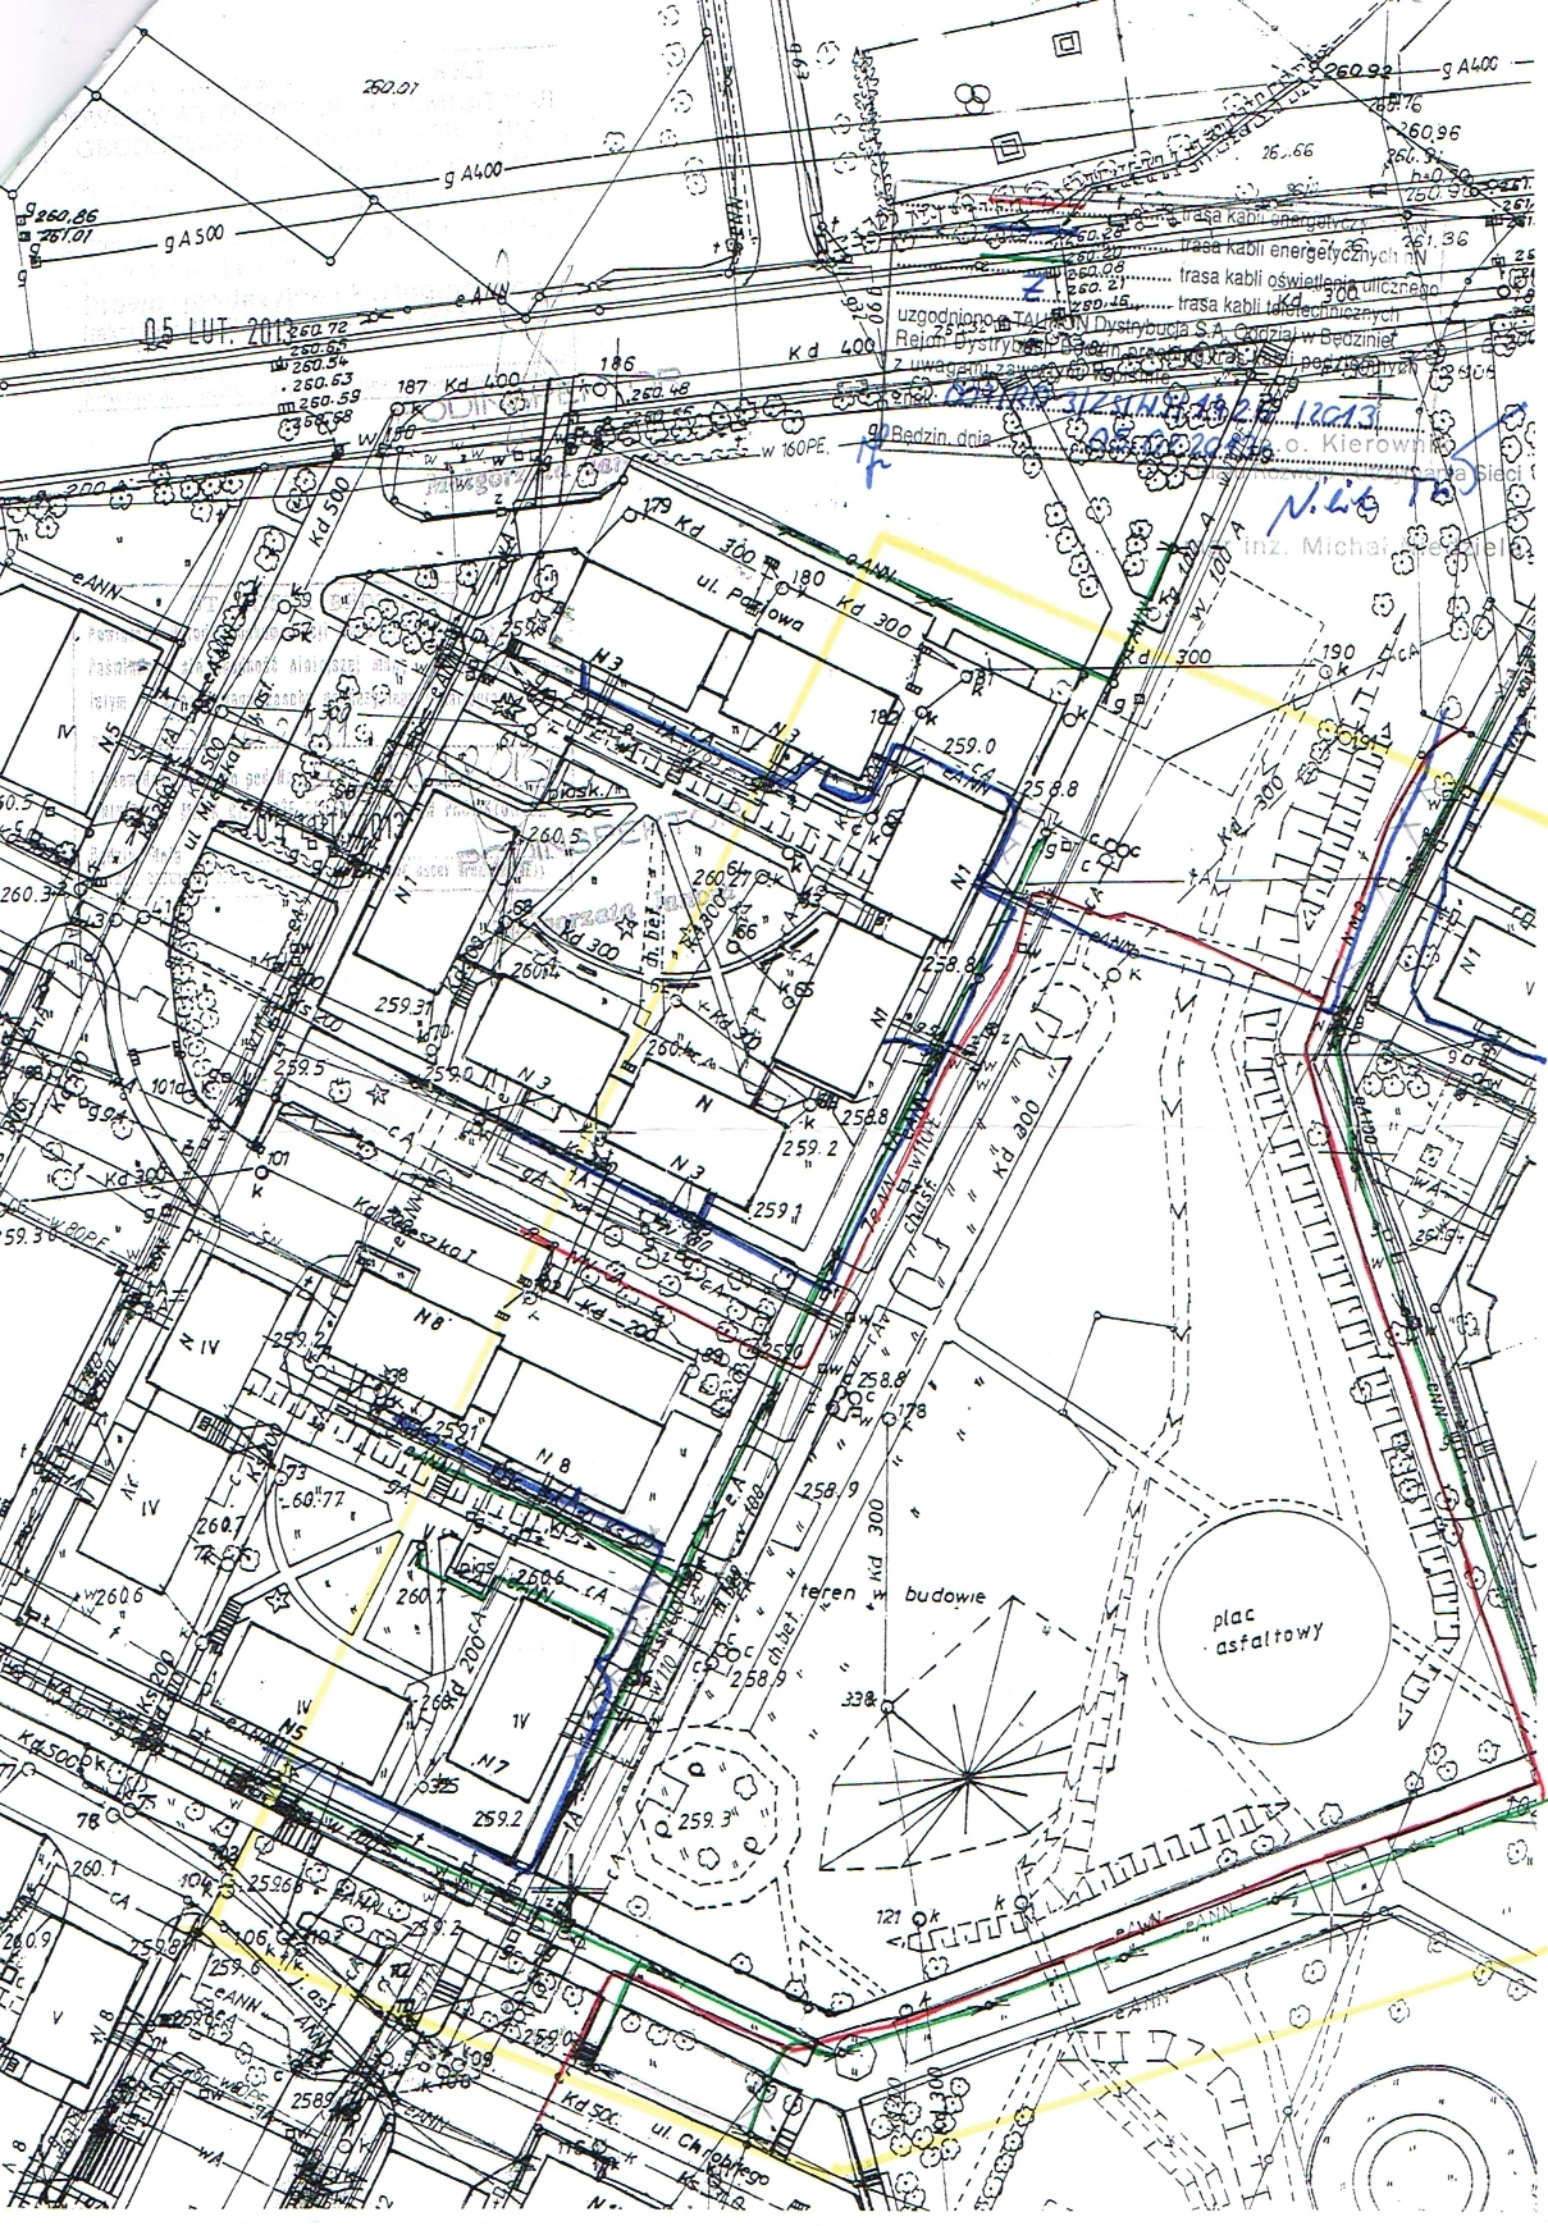

05 LUT. 2013

uzgodniono z TAURON Dystrybucja S.A. Oddział w Będzinie
Rejon Dystrybucji 200m od ul. Chłopskiej
z uwzględnieniem warunków technicznych
Bedzin dnia 12.02.2013
o. Kierownik
Inż. Michał...

plac
asfaltowy

teren w budowie

179 Kd 300
ul. Pawłowa
Kd 300

ul. Chłopskiej

g A500

g A400

g A400

e-ANN

Kd 300

Kd 500

e-ANN

WA

N

IV

V

VI

VII

VIII

IX

X

XI

XII

XIII

XIV

XV

XVI

XVII

XVIII

XIX

XX

XXI

XXII

XXIII

XXIV

XXV

XXVI

XXVII

XXVIII

XXIX

XXX

XXXI

XXXII

XXXIII

XXXIV

XXXV

XXXVI

XXXVII

XXXVIII

XXXIX

XL

XL I

XL II

XL III

XL IV

XL V

XL VI

XL VII

XL VIII

XL IX

XL X

XL XI

XL XII

XL XIII

XL XIV

XL XV

XL XVI

XL XVII

XL XVIII

XL XIX

XL XX

XL XXI

XL XXII

XL XXIII

XL XXIV

XL XXV

XL XXVI

XL XXVII

XL XXVIII

XL XXIX

XL XXX

XL XXX I

XL XXX II

XL XXX III

XL XXX IV

XL XXX V

XL XXX VI

XL XXX VII

XL XXX VIII

XL XXX IX

XL XXX X

XL XXX XI

XL XXX XII

XL XXX XIII

XL XXX XIV

XL XXX XV

XL XXX XVI

XL XXX XVII

XL XXX XVIII

XL XXX XIX

XL XXX XX

XL XXX XXI

XL XXX XXII

XL XXX XXIII

XL XXX XXIV

XL XXX XXV

XL XXX XXVI

XL XXX XXVII

XL XXX XXVIII

XL XXX XXIX

XL XXX XXX

XL XXX XXX I

XL XXX XXX II

XL XXX XXX III

XL XXX XXX IV

XL XXX XXX V

XL XXX XXX VI

XL XXX XXX VII

XL XXX XXX VIII

XL XXX XXX IX

XL XXX XXX X

XL XXX XXX XI

XL XXX XXX XII

XL XXX XXX XIII

XL XXX XXX XIV

XL XXX XXX XV

XL XXX XXX XVI

XL XXX XXX XVII

XL XXX XXX XVIII

XL XXX XXX XIX

XL XXX XXX XX

XL XXX XXX XXI

XL XXX XXX XXII

XL XXX XXX XXIII

XL XXX XXX XXIV

XL XXX XXX XXV

XL XXX XXX XXVI

XL XXX XXX XXVII

XL XXX XXX XXVIII

XL XXX XXX XXX XXX XXX XXX XXX XXX XVIII

XL XXX XXX XXX XXX XXX XXX XXX XXX XIX

XL XXX XXX XXX XXX XXX XXX XXX XXX XX