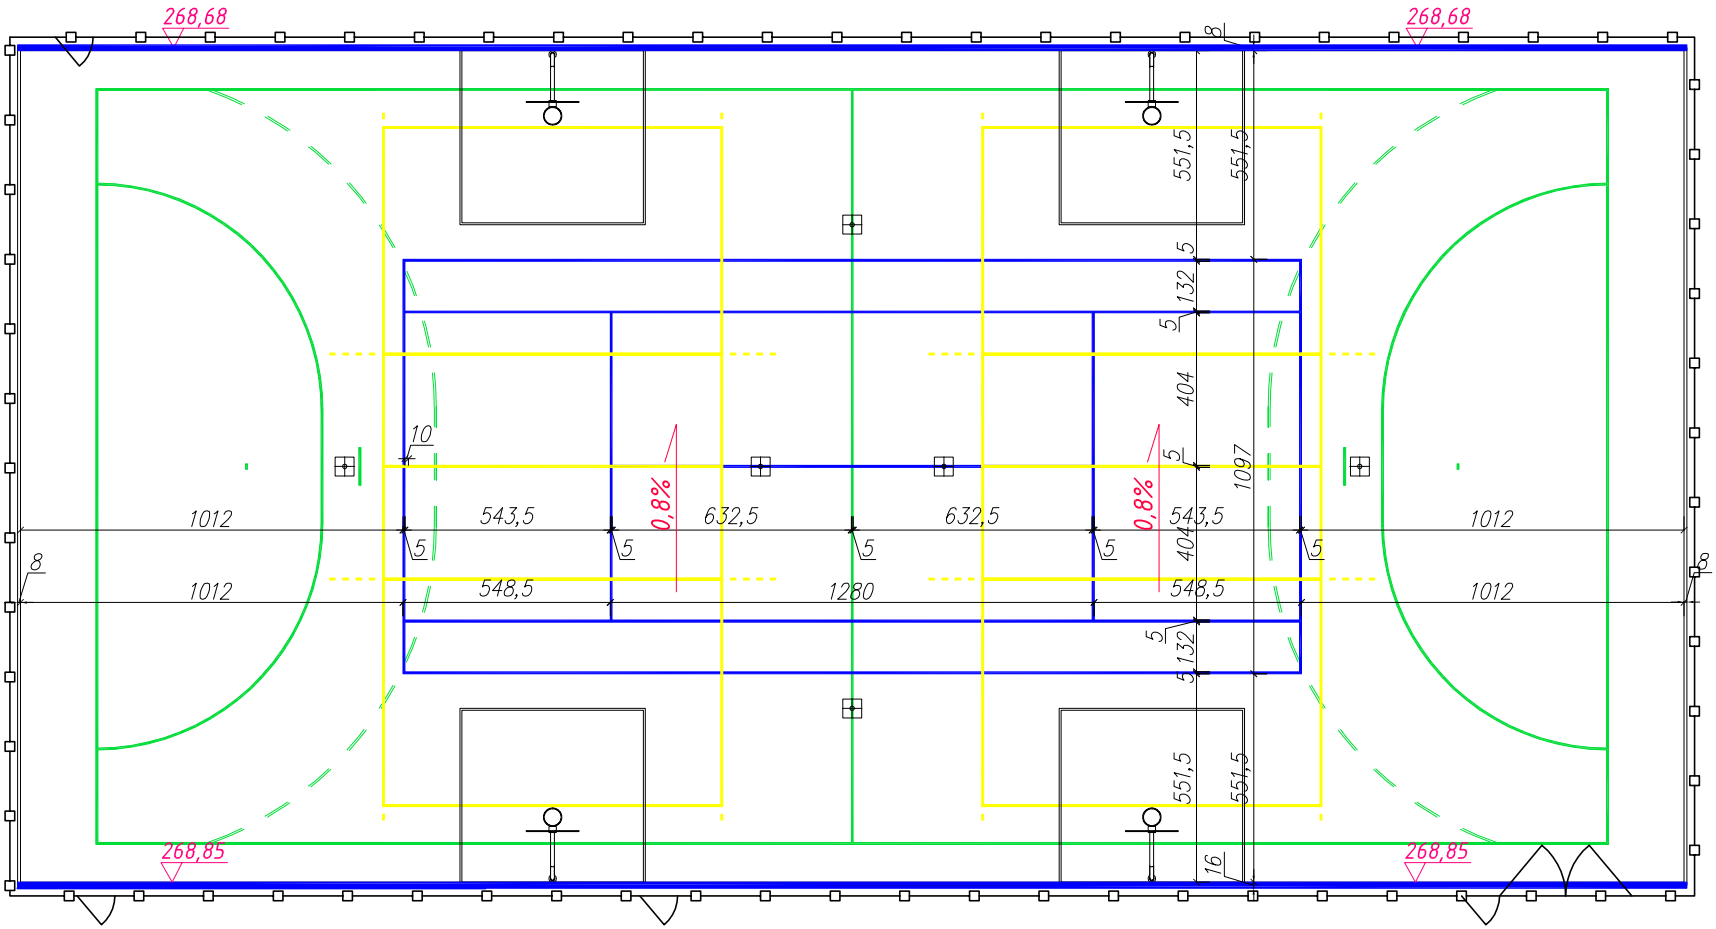

"AMIBUD" Cezary Ilnicki, ul. Świerczewskiego 84, 59-930 Pieńsk, tel. 696486906, amibud@gmail.com	Inwestor: MIASTO BĘDZIN UL. 11 LISTOPADA 20 42-500 BĘDZIN	Branża: budowlana Data: listopad 2012	Skala: 1:200 Nr rys. 04A
Inwestycja: BUDOWA Z PRZEBUDOWĄ KOMPLEKSU SPORTOWEGO WRAZ Z INFRASTRUKTURĄ TOWARZYSZĄCĄ PRZY SZKOLE PODSTAWOWEJ NR 11 W BĘDZINIE, UL. BRONIEWSKIEGO 12 , DZ. NR 10, KM. 25, DZ. NR 182 KM. 28, OBR. 0001 BĘDZIN	Branża architektoniczna projektował: mgr inż. arch. Przemysław Zagórski Uprawnienia: 66/07/DOIA Branża konstrukcyjno-budowlana projektował: inż. Witold Jaśkiewicz Uprawnienia: 127/DOŚ/04	Podpis: Podpis:	
Tytuł rysunku: BOISKO WIELOFUNKCYJNE 22x44m – POLE GRY W TENISA – WYMIARY			