


Korytka odwodnienia liniowego z rusztem z tworzywa PA, KL B12

POE GRY W KOSZYKÓWKĘ 15,10x28,10m
- linie szer. 5cm koloru białego

POLE GRY DO PIŁKI SIATKOWEJ
- pole gry 9x18m,
- nawierzchnia poliuretanowa koloru niebieskiego,
- linie szer. 5cm koloru żółtego

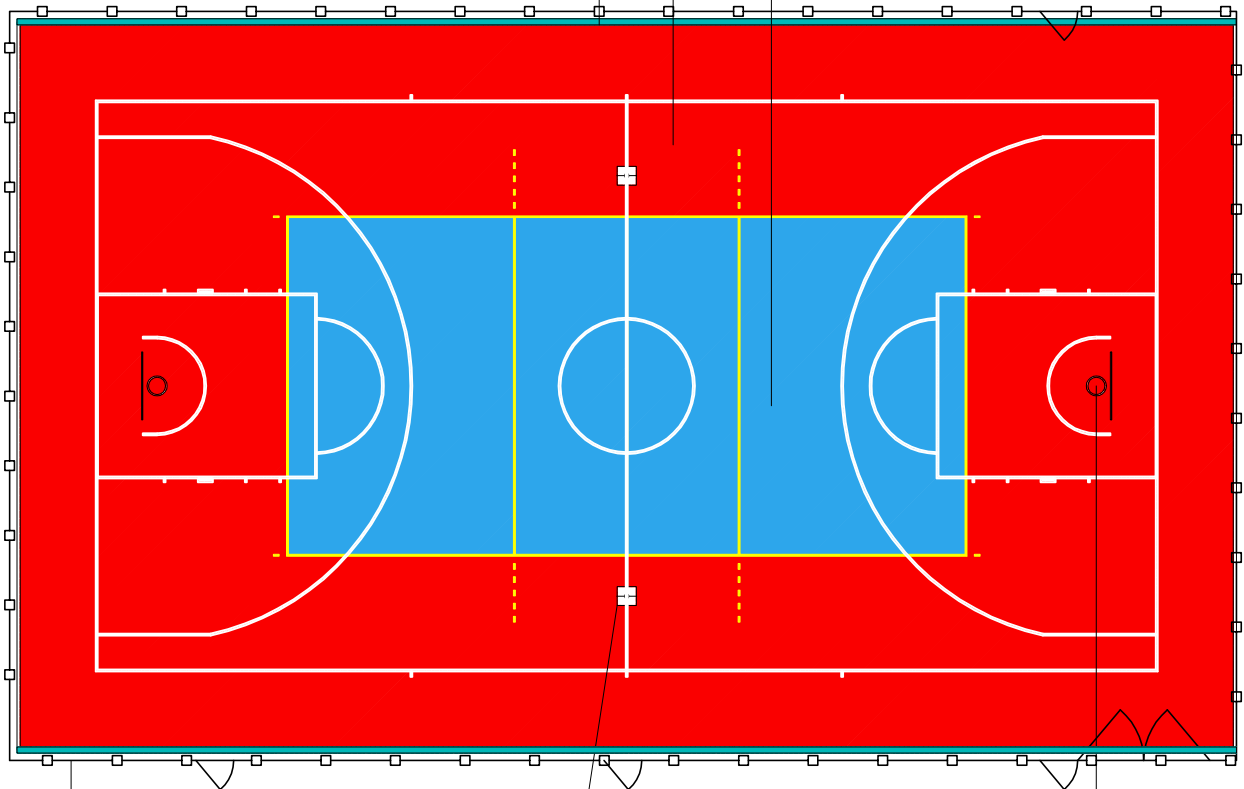

ZESTAW DO KOSZYKÓWKI
(rys. 04W)

SŁUPKI UNIERSALNE DO SIATKÓWKI,
TENISA, BADMINTONA
(rys. 01W)

OGRODZENIE BOISKA

- ogrodzenie stalowe, panelowe, wandaloodporne, wysokości 4,08m, z tłumikami hałasu,
- 4 furtki 1,0x2,1m,
- 1 brama technologiczna 3,0x2,4m

AMBUD CEZARY ILNICKI
59-930 Pięńsk, ul. Świerczewskiego 84
tel. 696486906, amibud@gmail.com

Obiekt:
BUDOWA Z PRZEBUDOWĄ KOMPLEKSU SPORTOWEGO
WRAZ Z INFRASTRUKTURĄ TOWARZYSZĄCĄ PRZY SZKOLE
PODSTAWOWEJ NR 11 W BĘDZINIE, UL. BRONIEWSKIEGO 12,
DZ. NR 10, KM. 25, DZ. NR 182 KM. 28, OBR. 0001 BĘDZIN

Tytuł rysunku:
BOISKO WIELOFUNKCYJNE 19,10x32,10m-
-PROGRAM FUNKCJONALNY

Inwestor:
MIASTO BĘDZIN
UL. 11 LISTOPADA 20
42-500 BĘDZIN

Branża:
budowlana

Skala:
1:200

Data:
LISTOPAD
2012

Nr rys.
05A

Architektura:
mgr inż. arch. Przemysław Zagórski
Uprawnienia: 66/07/DOIA

Podpis:

Konstrukcja:
inż. Witold Jaśkiewicz

Podpis:

Uprawnienia: 127/DOS/04