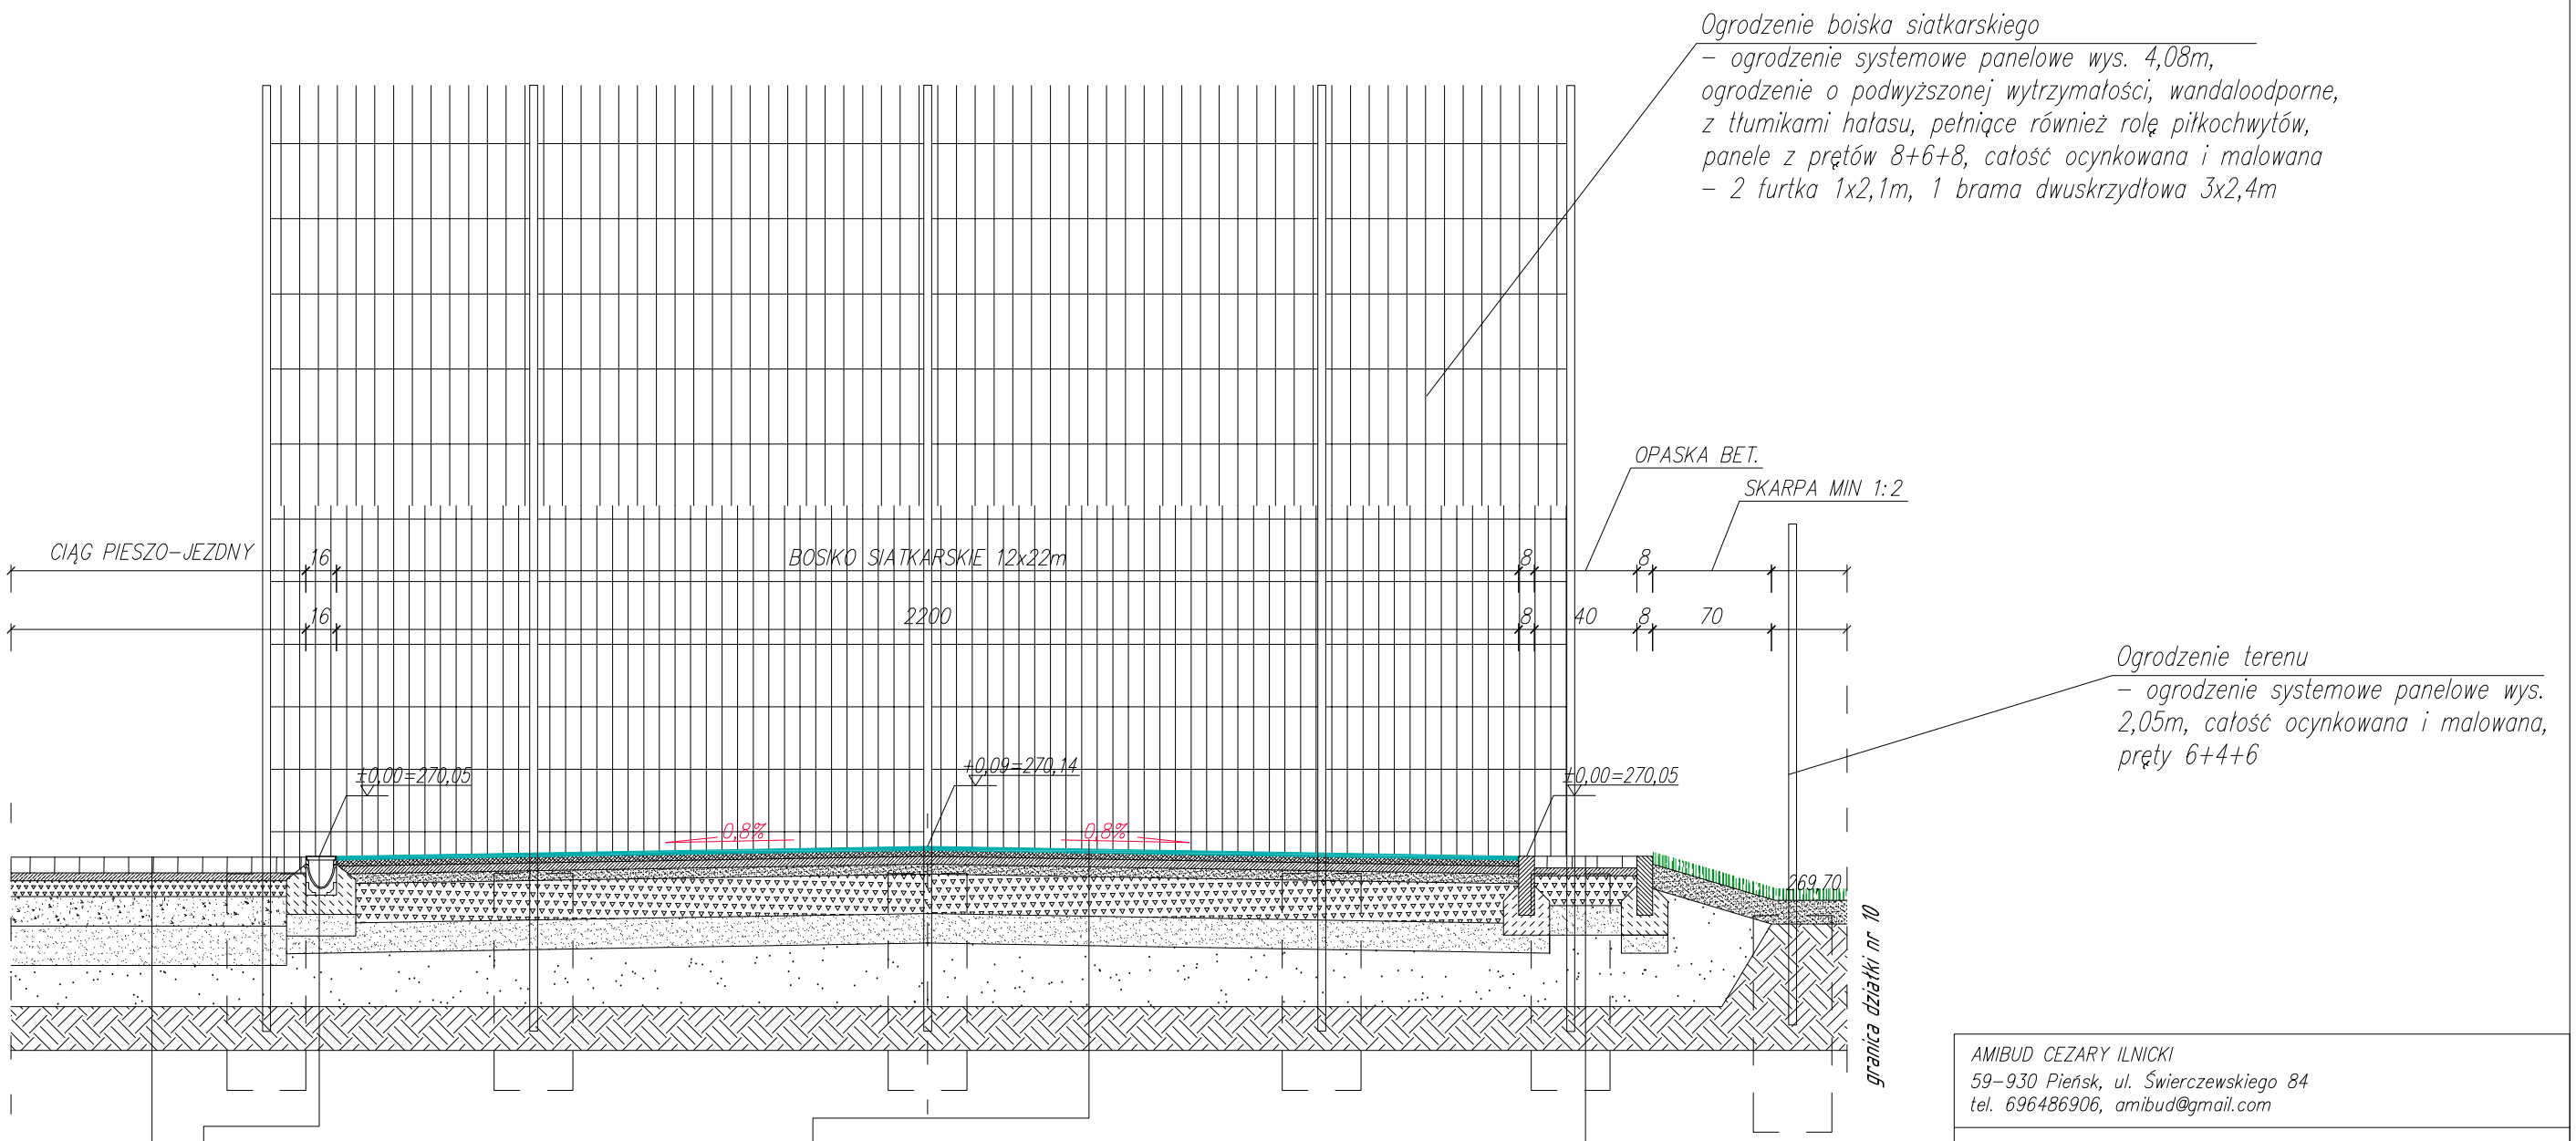

Korytko odwodnienia liniowego z rusztem z tworzywa PA, KL B12
Ława betonowa z oporem
Podsypka piaskowa

NAWIERZCHNIA CIĄGU PIESZO–JEZDNEGO

Kostka brukowa z betonu wibroprasowanego gr. 8cm
Podsypka cementowo–piaskowa 1:4, gr. 3–5cm
Podbudowa górna z kruszywa łamanego stabiliz. mech. gr. 8cm
Podbudowa dolna z kruszywa łamanego stabiliz. mech. gr. 15cm
Piasek zagęszczony do Is>0,98, gr. 15cm
Nasyp z materiału zagęszczlnego do Is>0,98, do poziomu podłoża nośnego
Sprofilowane i zagęszczone istniejące podłoże gruntowe do Is≥0,98 dla warstwy górnej o grubości 20cm i Is≥0,97 dla warstwy na głębokości od 20 do 50cm od powierzchni podłoża. W razie niemożliwości zagęszczenia podłoża do wymaganego wskaźnika zagęszczenia należy je dodatkowo wzmocnić pospółką, aż do uzyskania wymaganego wskaźnika zagęszczenia.

NAW. BOISKA SIATKARSKIEGO 12x22m

Granulat poliuretanowy EPDM, fr. 1–3mm, gr. min. 8mm
Granulat gumowy SBR, fr. 1–3mm, gr. min. 8mm
Beton asfaltowy AC11S gr. 3cm
Beton asfaltowy AC16W gr. 4cm
Warstwa wyrównawcza: miał kamienny fr. 0–4mm, gr. 5cm, zagęszczony
Warstwa nośna: kruszywo łamane stabilizowane mech. fr. 0–30mm, gr. 20cm
Piasek zagęszczony do Is>0,98, gr. 15cm
Nasyp z materiału zagęszczlnego do Is>0,98, do poziomu podłoża nośnego
Sprofilowane i zagęszczone istniejące podłoże gruntowe do Is≥0,98 dla warstwy górnej o grubości 20cm i Is≥0,97 dla warstwy na głębokości od 20 do 50cm od powierzchni podłoża. W razie niemożliwości zagęszczenia podłoża do wymaganego wskaźnika zagęszczenia należy je dodatkowo wzmocnić pospółką, aż do uzyskania wymaganego wskaźnika zagęszczenia.

NAW. CHODNIKA

Kostka betonowa gr. 6 cm,
Podsypka cementowo–piaskowa 1:4, gr. 3–5cm,
Górna podbudowa z kruszywa łamanego gr. 15cm stabilizowana mech. BN–64/8933–02,
Piasek zagęszczony do Is>0,98, gr. 15cm
Nasyp z materiału zagęszczlnego do Is>0,98, do poziomu podłoża nośnego
Sprofilowane i zagęszczone istniejące podłoże gruntowe do Is≥0,98 dla warstwy górnej o grubości 20cm i Is≥0,97 dla warstwy na głębokości od 20 do 50cm od powierzchni podłoża. W razie niemożliwości zagęszczenia podłoża do wymaganego wskaźnika zagęszczenia należy je dodatkowo wzmocnić pospółką, aż do uzyskania wymaganego wskaźnika zagęszczenia.

AMIBUD CEZARY ILNICKI
59–930 Pieńsk, ul. Świerczewskiego 84
tel. 696486906, amibud@gmail.com

Obiekt:
BUDOWA Z PRZEBUDOWĄ KOMPLEKSU SPORTOWEGO WRAZ Z INFRASTRUKTURĄ TOWARZYSZĄCĄ PRZY SZKOLE PODSTAWOWEJ NR 11 W BĘDZINIE, UL. BRONIEWSKIEGO 12 , DZ. NR 10, KM. 25, DZ. NR 182 KM. 28, OBR. 0001 BĘDZIN

Tytuł rysunku:
PRZEKRÓJ POPRZECZNY C–C

Inwestor: MIASTO BĘDZIN UL. 11 LISTOPADA 20 42–500 BĘDZIN	Branża: budowlana	Skala: –––
	Data: LISTOPAD 2012	Nr rys. 16A
Architektura: mgr inż. arch. Przemysław Zagórski		Podpis:
Uprawnienia: 66/07/DOIA		
Konstrukcja: inż. Witold Jaśkiewicz		Podpis:
Uprawnienia: 127/DOŚ/04		