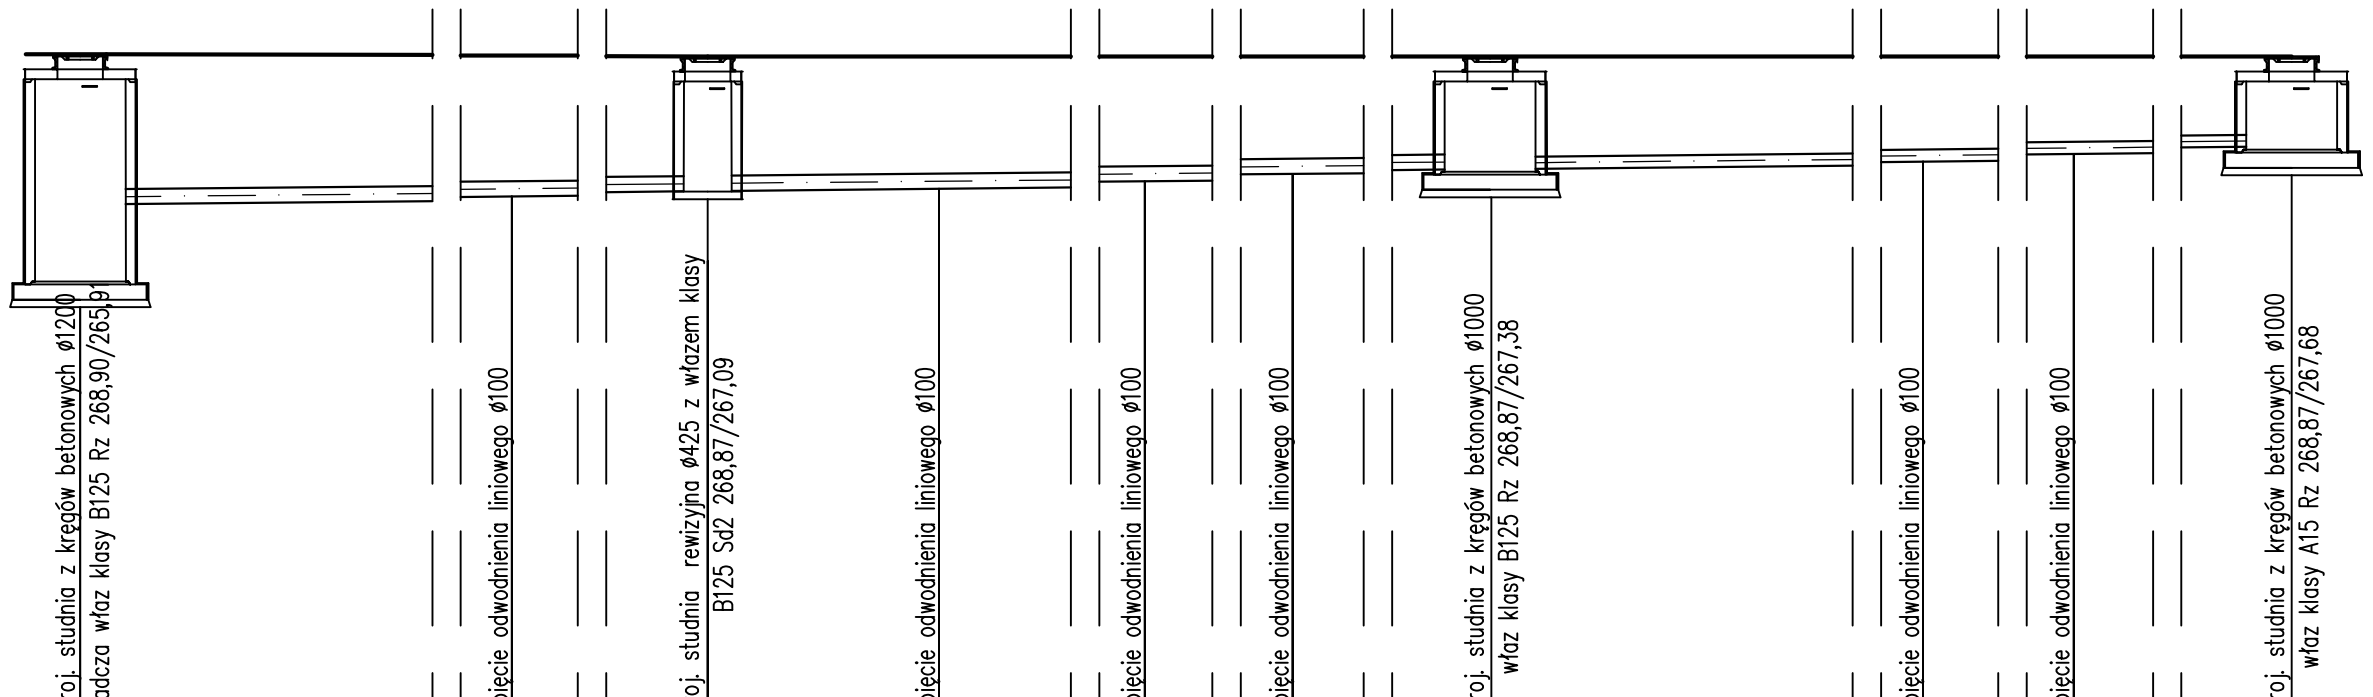

POZIOM PORÓWNAWCZY 260,00 m.n.p.m.	proj. studnia z kręgów betonowych ø1200 osadcza właz klasy B125 Rz 268,90/265,99	wpięcie odwodnienia liniowego ø100	proj. studnia rewizyjna ø425 z włazem klasy B125 Sd2 268,87/267,09	wpięcie odwodnienia liniowego ø100	wpięcie odwodnienia liniowego ø100	wpięcie odwodnienia liniowego ø100	proj. studnia z kręgów betonowych ø1000 właz klasy B125 Rz 268,87/267,38	wpięcie odwodnienia liniowego ø100	wpięcie odwodnienia liniowego ø100	proj. studnia z kręgów betonowych ø1000 właz klasy A15 Rz 268,87/267,68
RZĘDNA TERENU	268,90	268,88	268,87	268,87	268,87	268,87	268,87	268,87	268,87	268,87
RZĘDNA DNA	266,91 / 265,91	267,02	267,09	267,12	267,22	267,32	267,38	267,48	267,58	267,68
ZAGŁĘBIENIE DNA	1,99 / 2,99	1,78	1,78	1,75	1,65	1,55	1,49	1,39	1,29	1,19
SPADKI, DŁUGOŚCI	L=17,87m		i=0,8%	L=29,48m			i=1,0%	L=30,00m		i=1,0%
ŚREDNICA, MATERIAŁ	PCV ø200 SDR 41 N			PCV ø200 SDR 41 N				PCV ø160 SDR 41 N		
ODLEGŁOŚCI	0,00 / 10,93	10,93	6,94 / 17,87	3,06	20,93	10,00	30,93	10,00	40,93	6,42 / 47,35
OZNACZENIA	Sd4	d7		Sd4.1.	d8	d9	d10	Sd4.2	d11	d12 / Sd4.3

"AMIBUD" Cezary Ilnicki,
59-930 Pieńsk, ul. Œwierczewskiego 84,
tel. 696486906, amibud@gmail.com

Inwestycja:
BUDOWA Z PRZEBUDOWĄ KOMPLEKSU SPORTOWEGO WRAZ Z INFRASTRUKTURĄ TOWARZYSZĄCĄ PRZY SZKOLE PODSTAWOWEJ NR 11 W BĘDZINIE UL.BRONIEWSKIEGO 12 DZ.NR 10,KM.25,DZ.NR 182,KM.28, OBR.0001 BĘDZIN

Tytuł rysunku:
PROFIL - KANALIZACJA DESZCZOWA Sd4-Sd4.3

Inwestor:
MIASTO BĘDZIN
UL. 11 LISTOPADA
42-500 BĘDZIN

Branża: sanitarna
Skala: 1:100
Data: listopad 2012
Nr rys. IS03/2

Projektant:
mgr inż. Katarzyna Troczka

Podpis:

Uprawnienia: 83/DOŚ/08