



PRZEKRÓJ V-V'

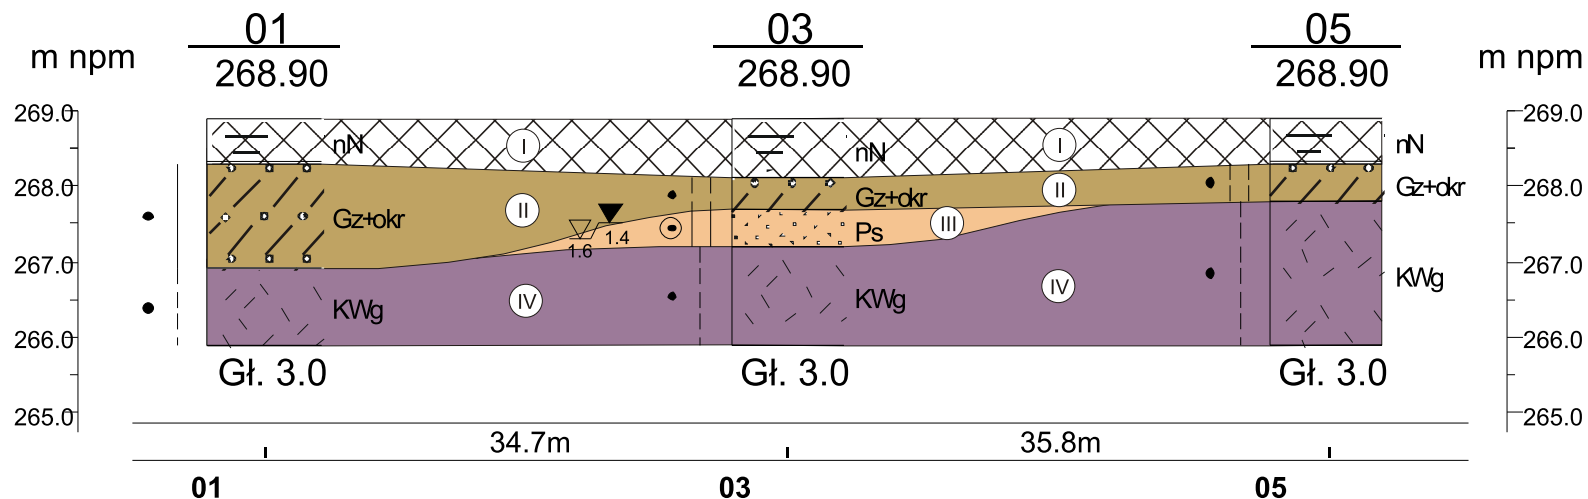

PRZEKRÓJ VI-VI'

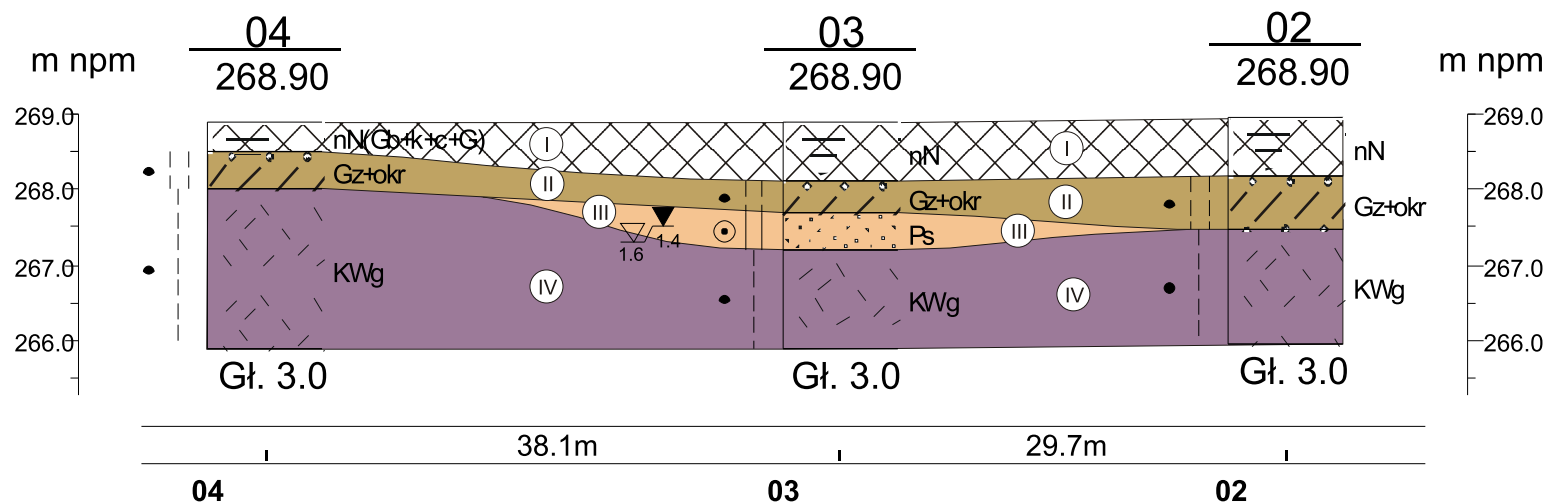

OPINIA GEOTECHNICZNA

Zał.nr
4

EKOMOR KATARZYNA LIS - MORAWSKA

Projektowane boisko na terenie Szkoły Podstawowej nr 11
w Będzinie przy ulicy Władysława Broniewskiego

	Data	Nazwisko	Podpis
Opracował	11.2012r	mgr A.Morawski	
Weryfikował	11.2012r	mgr inż.T.Cień	
Zatwierdził			

PRZEKRÓJ GEOTECHNICZNY
V-V' i VI-VI'

Skala
1: $\frac{1000}{100}$