

**POLE GRY DO PIŁKI RĘCZNEJ
ORAZ DO MNW PIŁKI NOŻNEJ**
- pole gry 20x40m
- nawierzchnia poliuretanowa
- linie szer. 5cm koloru jasnotrawa zieleni

POLE GRY DO TENISA
- pole gry 23,77x10,97m
- nawierzchnia poliuretanowa,
- linie szer. 5cm koloru granatowego


ZESTAW DO KOSZYKÓWKI
(rys. 04W)

*Korytka odwodnienia liniowego
z rusztem z tworzywa PA,
KL B12 lub inne równoważne*

OGRODZENIE BOISKA
z paneli stalowych zgrzewanych, ocynkowanych i
lakierowanych, pręty 8x6-8. Ogrodzenie wys.
4,00m pełniażce również rolę przykrycia.
Ogrodzenie wandaloodporne z tłumikami hałasu.
- 4 furty: 10x2,1m
- 1 brama technologiczna 3,5x2,4m

**BRAMKA DO PIŁKI RĘCZNEJ I MNW
PIŁKI NOŻNEJ 3,0x2,0m (rys. 04W)**

*Korytka odwodnienia liniowego
z rusztem z tworzywa PA,
KL B12 lub inne równoważne*

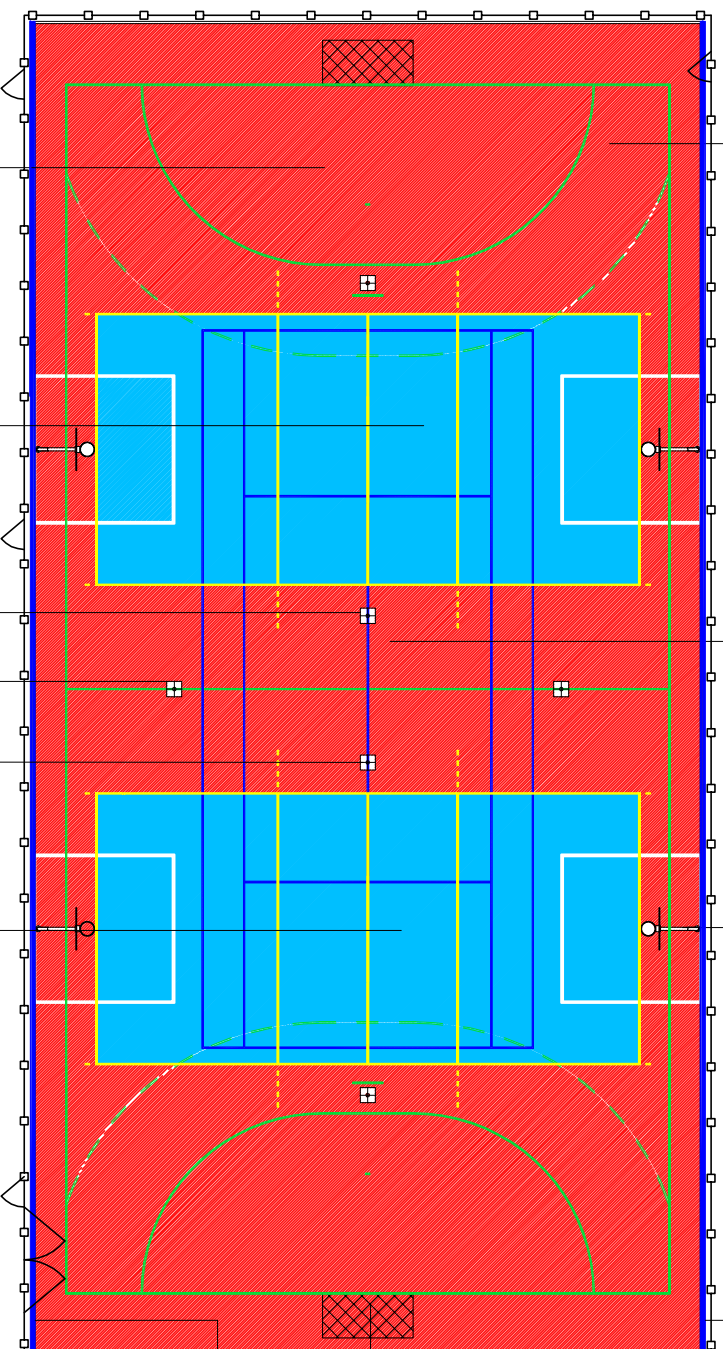

POLE GRY W SIATKÓWKĘ SIATKOWĄ
- linie szer. 5cm koloru żółtego

ZESTAW DO SIATKÓWKI
(rys. 01W)

BOISKO WIELOFUNKCYJNE 22x44m
- nawierzchnia poliuretanowa, dwukolorowa

ZESTAW DO SIATKÓWKI
(rys. 01W)

POLE GRY DO PIŁKI SIATKOWEJ

- pole gry 9x8m,
- nawierzchnia poliuretanowa koloru
niebieskiego
- linie szer. 5cm koloru żółtego

ZESTAW DO TENISA
(rys. 03W)

AMIBUD CEZARY I LINICKI
59-930 Pnaisk, ul. Świerczewskiego 84
tel. 696486906, amibud@gmail.com

Obiekt:
BUDOWA Z PRZEBUDOWĄ KOMPLEKSU SPORTOWEGO
WRAZ Z INFRASTRUKTURĄ TOMARZYSZĄCĄ PRZY SZKOLE
PODSTAWOWEJ NR 11 W BĘDZINIE, UL. BRONIEWSKIEGO 12,
DZ. NR 10, KM. 25, DZ. NR 182 KM. 28, OBR. 0001 BĘDZIN

Tytuł rysunku:
BOISKO WIELOFUNKCYJNE 22x44m –
PROGRAM FUNKCJONALNY

Investor:
MIASTO BĘDZIN
UL. 11 LISTOPADA 20
42-500 BĘDZIN

Branża:
budowlana
Skala:
1:250
Data:
LISTOPAD
2012
Nr rys:
01A

Architektura:

Podpis:

mgr inż. arch. Przemysław Zagórski

Uprawnienia: 66/07/D01A
Konstrukcja:

Podpis:

inż. Witold Jaskiewicz

Uprawnienia: 127/DOS/04