


SŁUPKI DO SIATKÓWKI, ALUMINIOWE Z NACIAGIEM ŚRUBOWYM

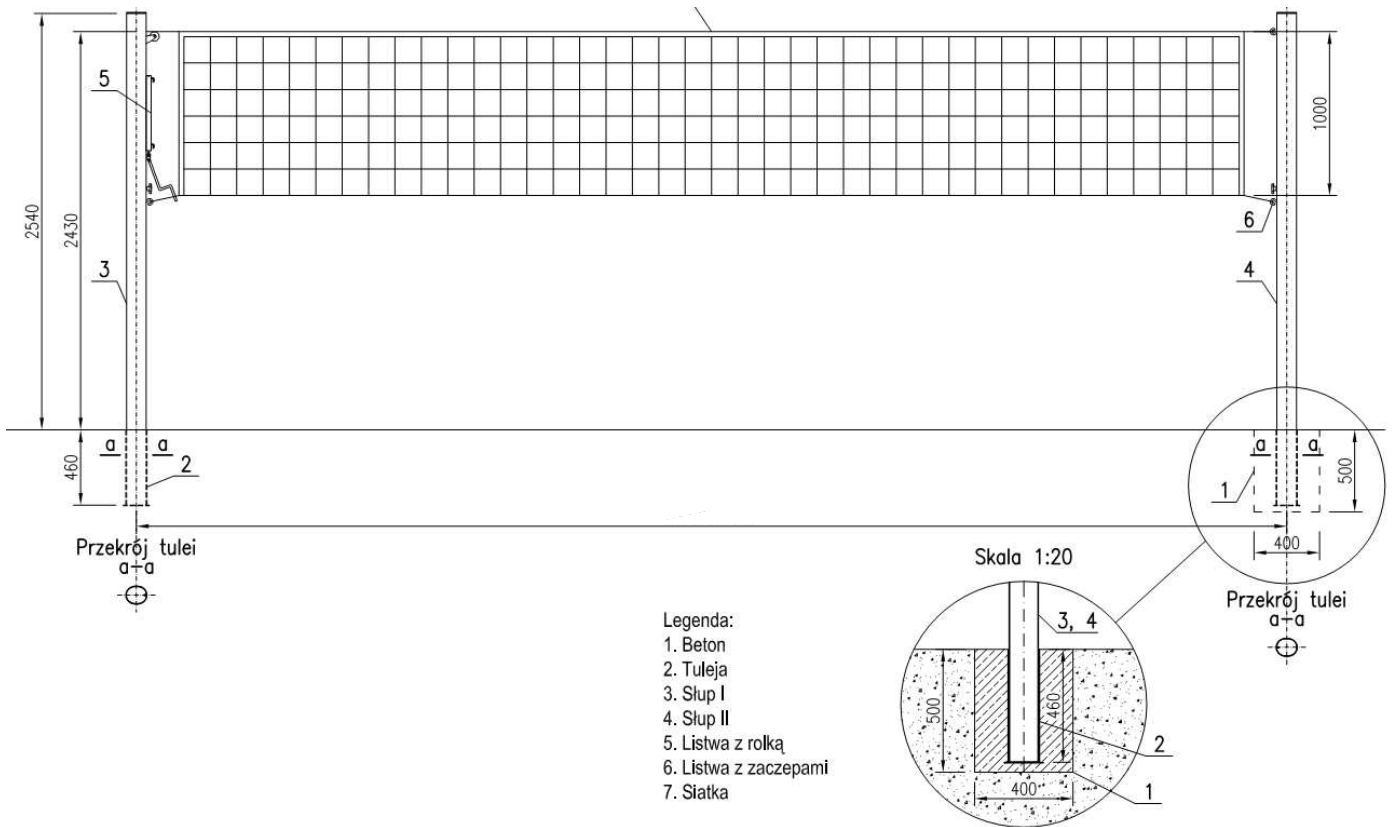

- Legenda:
 1. Beton
 2. Tuleja
 3. Słup I
 4. Słup II
 5. Listwa z rolką
 6. Listwa z zaczepami
 7. Siatka

Skala 1:20

Przekrój tulei
 $a+a$

ZESTAW UNIWERSALNY DO SIATKÓWKI, TENISA, BADMINTONA:

- 2 słupki aluminiowe, profil owalny 100x120mm, bezstopniowa regulacja zawieszenia siatki w zakresie 1,07–2,43m, jeden słupek z napinaczem śrubowym siatki, drugi z elementami zaczepowymi siatki,
- Tuleje ze stali, ocynkowane, o wymiarach 13,3x46cm, gr. ścianki 3mm, z dekielkami zabezpieczającymi otwór tulei po wyciągnięciu słupka.,
- Siatka czarna długości 9,5m, szerokość 1 m, z linkami naciągowymi (górną stal, dół polipropylen), z antenkami.

AMIBUD CEZARY ILNICKI

59-930 Pieńsk, ul. Świerczewskiego 84
 tel. 696486906, amibud@gmail.com

Obiekt:

BUDOWA Z PRZEBUDOWĄ KOMPLEKSU SPORTOWEGO
 WRAZ Z INFRASTRUKTURĄ TOWARZYSZĄCĄ PRZY SZKOLE
 PODSTAWOWEJ NR 11 W BĘDZINIE, UL. BRONIEWSKIEGO 12,
 DZ. NR 10, KM. 25, DZ. NR 182 KM. 28, OBR. 0001 BĘDZIN

Tytuł rysunku:

ZESTAW UNIWERSALNY DO SIATKÓWKI, TENISA
 I BADMINTONA

Inwestor:
 MIASTO BĘDZIN
 UL. 11 LISTOPADA 20
 42-500 BĘDZIN

Branża:
 budowlana

Skala:

 Nr rys.
 01W

Architektura:
 mgr inż. arch. Przemysław Zagórski

Podpis:

Uprawnienia: 66/07/DOIA

Konstrukcja:
 inż. Witold Jaśkiewicz

Podpis:

Uprawnienia: 127/DOS/04