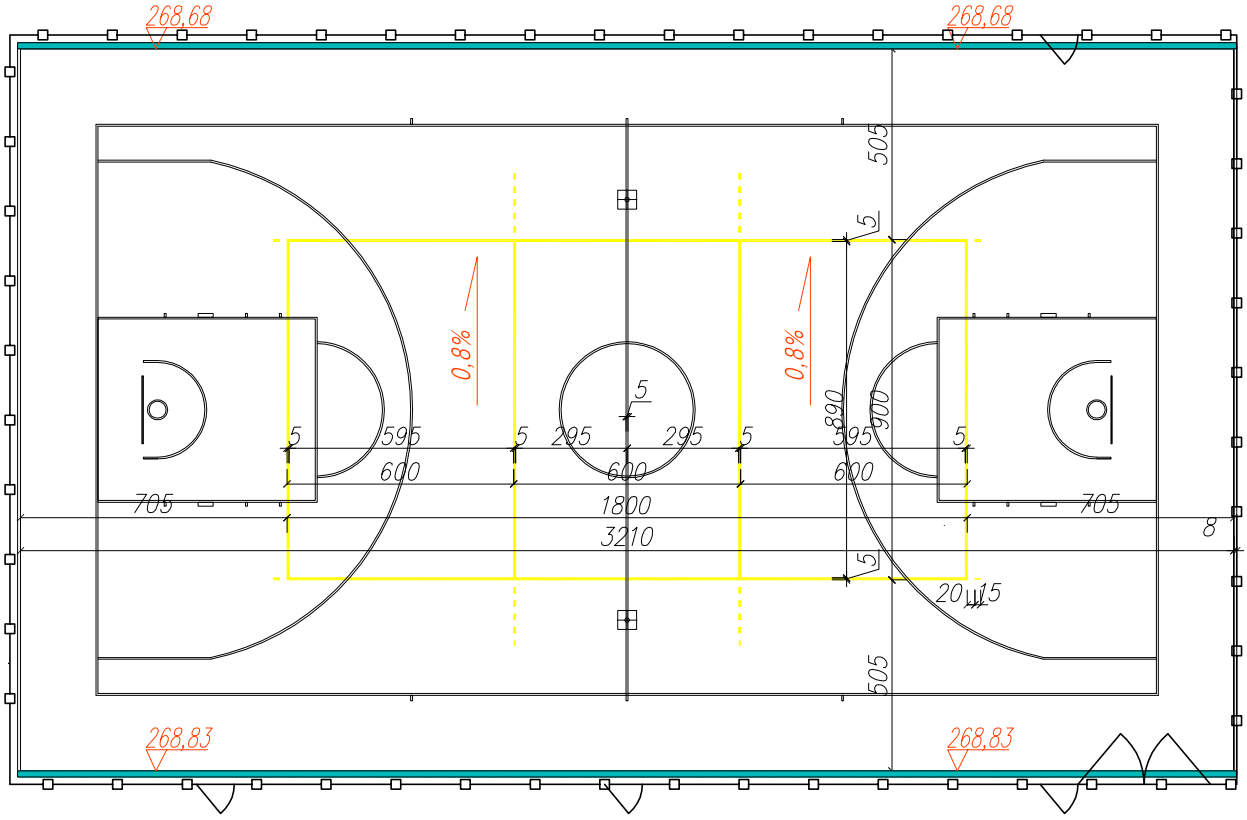

AMIBUD CEZARY ILNICKI
59-930 Pieńsk, ul. Świerczewskiego 84
tel. 696486906, amibud@gmail.com

Obiekt:
BUDOWA Z PRZEBUDOWĄ KOMPLEKSU SPORTOWEGO WRAZ Z INFRASTRUKTURĄ TOWARZYSZĄCĄ PRZY SZKOLE PODSTAWOWEJ NR 11 W BĘDZINIE, UL. BRONIEWSKIEGO 12 , DZ. NR 10, KM. 25, DZ. NR 182 KM. 28, OBR. 0001 BĘDZIN

Tytuł rysunku:
BOISKO WIELOFUNKCYJNE 19,10x32,10m-
- POLE GRY DO SIATKÓWKI - WYMIARY

Inwestor: MIASTO BĘDZIN UL. 11 LISTOPADA 20 42-500 BĘDZIN	Branża: budowlana	Skala: 1:200
	Data: LISTOPAD 2012	Nr rys. 06A
Architektura: mgr inż. arch. Przemysław Zagórski	Podpis:	
Uprawnienia: 66/07/DOIA		
Konstrukcja: inż. Witold Jaśkiewicz	Podpis:	
Uprawnienia: 127/DOŚ/04		