



BIEŻNIA ZE SKOCZNIĄ – KOLORYSTYKA

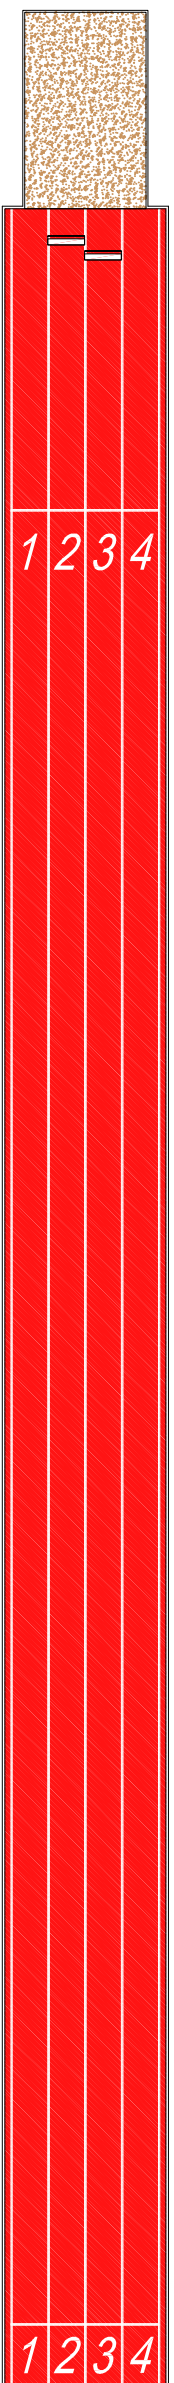


BIEŻNIA ZE SKOCZNIĄ – WYMIARY

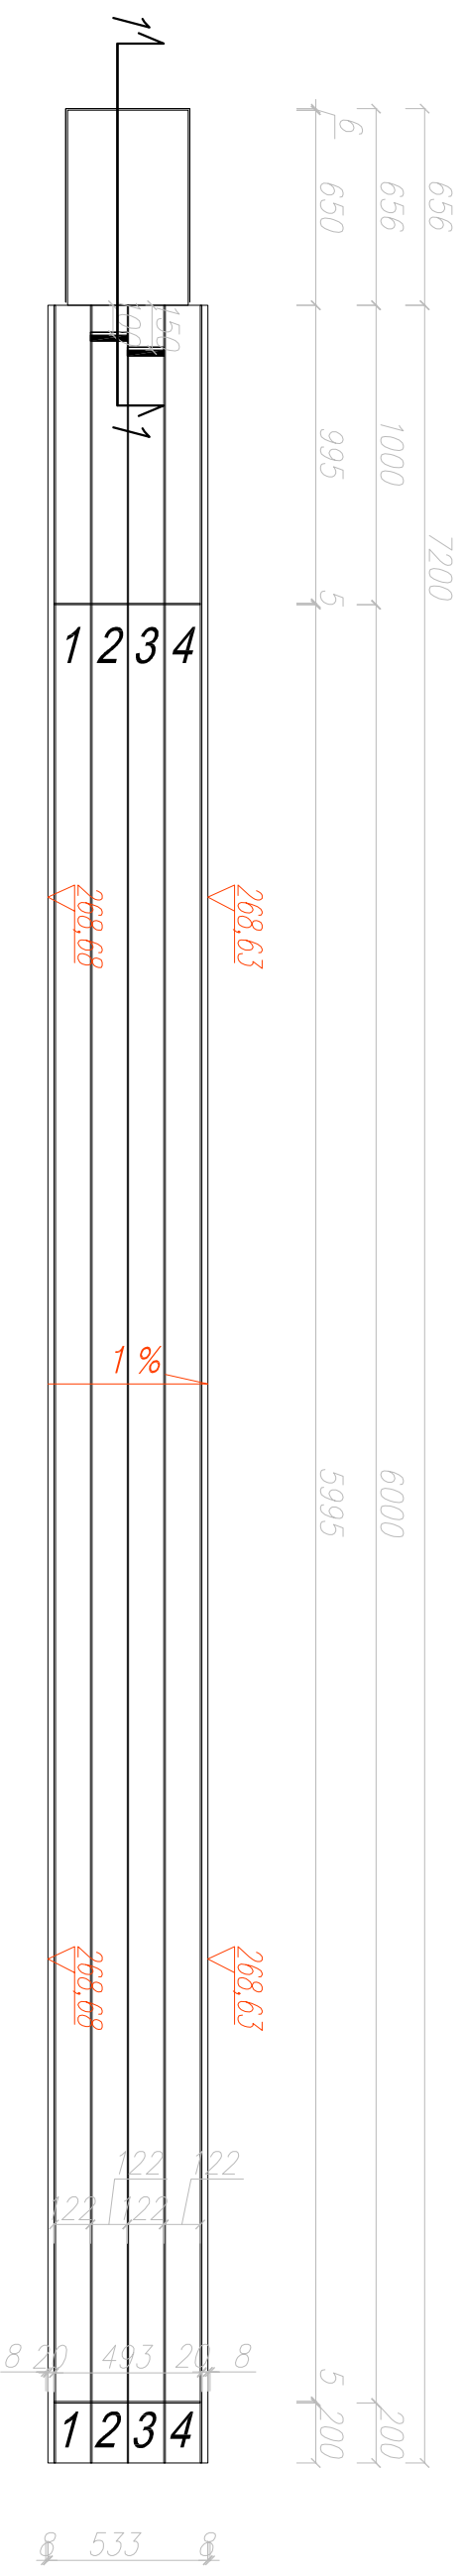

BELKA ODBICIA
1220x300x100, wykonana z żywicy epoksydowych z nakładką drewnianą do odbicia i listwą na plastelinę, montowana w skrzyni

PRZEKRÓJ 1-1

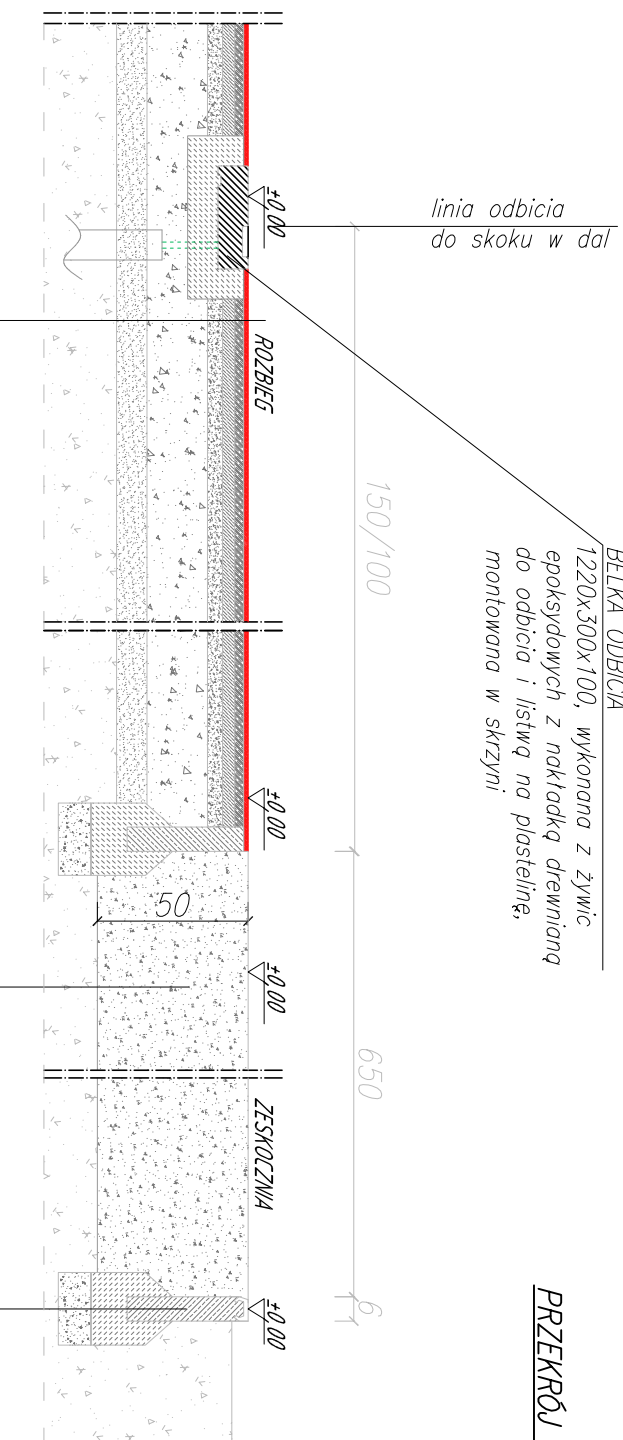

NAW. BIEŻNI

Nawierzchnia z pełnego poliuretanu gr. min. 16mm
Beton asfaltowy AC15 gr. 3cm
Warstwa wydmawcza: mielony kamień fr. 0-4mm, gr. 4cm
Warstwa nośna: kruszywo tamane stabilizowane mech. fr. 0-30mm, gr. 20cm
Pasek zagęszczony do $Is > 0,98$, gr. 15cm
Nosp. z materiału zagęszczanego do $Is > 0,98$, do poziomu podłoża nośnego
Sprofilowane i zagęszczone istniejące podłoże gruntowe do $Is > 0,98$ dla warstwy górnej o grubości 20cm i $Is > 0,97$ dla warstwy na głębokości od 20 do 50cm od powierzchni podłoża. W razie niemożności zagęszczenia podłoża do wymaganego wskaźnika zagęszczenia należy je dodatkowo wzmocnić pospółką, aż do uzyskania wymaganego wskaźnika zagęszczenia.

Pasek drobnoziarnisty płukany gr. min. 50cm
Drenaż

KRAWĘŻNIK 6x40x100cm z nakładką z poduszki gumowej (np. krawężnik SPORTFIX SOFT lub równoważny)
Ława betonowa z oporem
Podsyпка piaszkowa

AMBIUD CEZARY LINICKI
59-930 Pienski, ul. Świerczewskiego 84
tel. 696486906, ambud@gmail.com

Objekt:
BUDOWA Z PRZEBUDOWĄ KOMPLEKSU SPORTOWEGO WRAZ Z INFRASTRUKTURĄ TOWARZYSZĄCĄ PRZY SZKOLE PODSTAWOWEJ NR 11 W BĘDZINIE, UL. BRONIEWSKIEGO 12, DZ. NR 10, KM. 25, DZ. NR 182 KM. 28, OBR. 0001 BĘDZIN

Tytuł rysunku:
BIEŻNIA ZE SKOCZNIĄ W DAL – KOLORYSTYKA, WYMIARY PRZEKRÓJ 1-1

Investor: MIASTO BĘDZIN UL. 11 LISTOPADA 20 42-500 BĘDZIN	Brano: budowlana	Skala: 1:250
Architektura: mgr inż. arch. Przemysław Zagórski	Podpis:	
Konstrukcja: Inż. Witold Jaskiewicz	Data: LISTOPAD 2012	Nr rys. 09A
Uprawnienia: 127/D05/04	Podpis:	