NR OBIEKTU:	0S/47/2012	NR KERG:	240101_1-661/2012
WOJEWÓDZTWO.:	ŚLĄSKIE	DATA OPRACOWANIA MAPY:	26.10.2012
GMINA:	POWIAT BĘDZIŃSKI	NR JEDNOSTKI EWIDENCYJNEJ:	240101_1, BĘDZIN
OBREB:	0001, BĘDZIN	KARTA MAPY:	25, 28

MAPA DO CELÓW PROJEKTOWYCH
TREŚCI S+U+W+E
BĘDZIN UL.BRONIEWSKIEGO

SKALA:	NR DZIAŁKI:	ARKUSZ MAPY (UKŁAD 2000):
1:500	10, 182, 19/29	6.131.30.20.2.2, 6.131.30.20.2.4

elimp studio GEODEZJA
PRACOWNIA GEODEZYJNA UL.OLIMPUSKA 11/34 41-902 BYTOM
TEL:+486092004479; BIURO@OLIMPSTUDIO.PL; WWW.OLIMPSTUDIO.PL

Legenda:

- sieć gazowa
- sieć elektroenergetyczna
- sieć telekomunikacyjna
- sieć wodociągowa
- sieć kanalizacyjna
- granice działek ewidencyjnych
- B klasoużytek
- zakres opracowania
- 590115400 znak geodezyjny podlegający ochronie
- 268.87 punkt wysokościowy

Treść poszczególnych warstw została opracowana w wyniku następujących czynności:

S - na podstawie wektoryzacji rastrów otrzymanych z Ośrodka Dokumentacji Geodezyjnej i Kartograficznej Starostwa Powiatowego w Będzinie.

U - na podstawie wektoryzacji rastrów otrzymanych z Ośrodka Dokumentacji Geodezyjnej i Kartograficznej Starostwa Powiatowego w Będzinie. Nie wyklucza się istnienia w terenie również uzbrojenia które nie zostało odnalezione w terenie w czasie inwentaryzacji geodezyjnej

E - na podstawie wektoryzacji rastrów otrzymanych z Ośrodka Dokumentacji Geodezyjnej i Kartograficznej Starostwa Powiatowego w Będzinie. Nie wznawiano granic nieruchomości. Prawny przebieg granic wymaga ich ustalenia w terenie. Przedmiotowa nieruchomość nie posiada służebności gruntowych.

W - na podstawie nowego pomiaru (w układzie państwowym Kronsztadt 86).

Mapa została przygotowana na potrzeby projektu boiska.

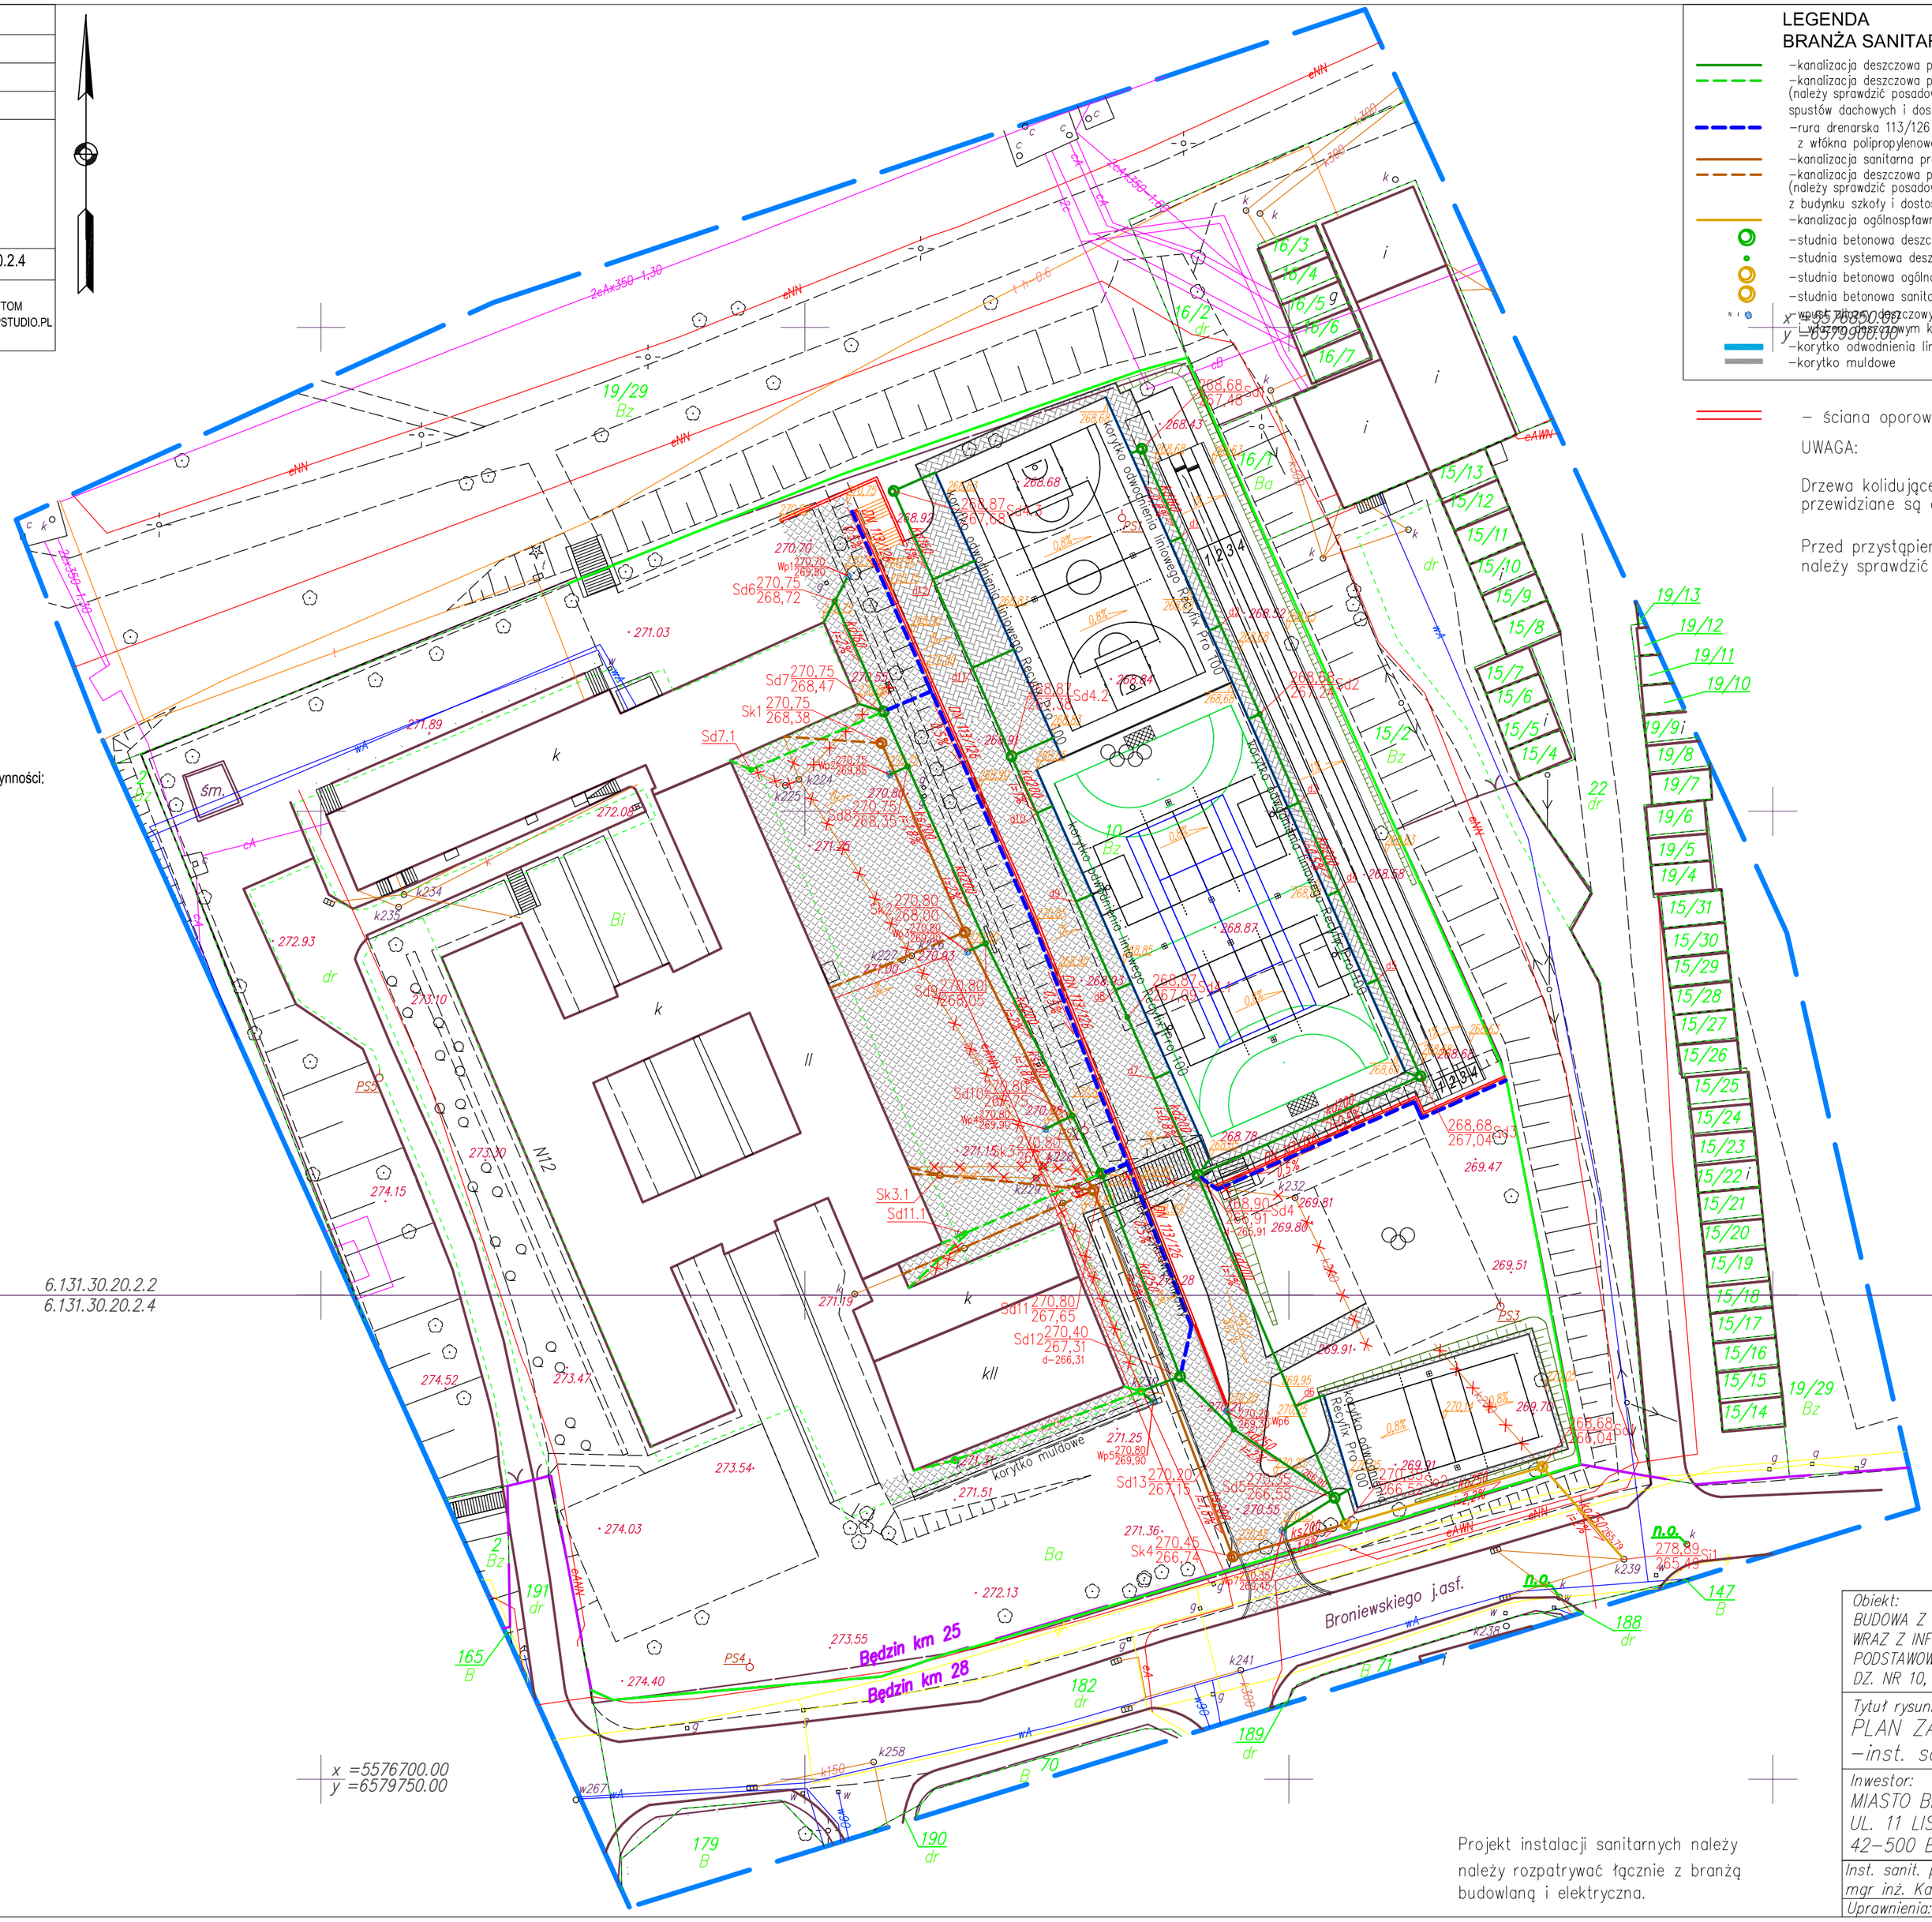

LEGENDA
BRANŻA SANITARNA

- kanalizacja deszczowa projektowana
- kanalizacja deszczowa przebudowywana (należy sprawdzić posadowienie istniejących spustów dachowych i dostosować przykanalik do projektowanych studni)
- rura drenarska 113/126 z otuliną filtracyjną z włókna polipropylenowego
- kanalizacja sanitarna projektowana
- kanalizacja deszczowa przebudowywana (należy sprawdzić posadowienie istniejących wyjść kan. sanit. z budynku szkoły i dostosować przykanalik do projektowanych studni)
- kanalizacja ogólnospławna projektowana
- studnia betonowa deszczowa ø1000(Sd1,Sd4.2,Sd4.3);ø1200(Sd3,Sd4,Sd5,Sd11,Sd12,Sd7)
- studnia systemowa deszczowa ø425
- studnia betonowa ogólnospławna ø1200(So1,So2)
- studnia betonowa sanitarna ø1200(Sk1,Sk2,Sk3,Sk4)
- wpust uliczny deszczowy z koszem osadnikowym i syfonem betonowym klasy D400
- korytko odwodnienia liniowego Recyfix Pro 100
- korytko muldowe

x =5576650.00
y =6579700.00

– ściana oporowa

UWAGA:

Drzewa kolidujące z projektowanymi obiektami przewidziane są do wycinki.

Przed przystąpieniem do prac wszystkie wymiary należy sprawdzić na budowie.

Projekt instalacji sanitarnych należy należy rozpatrywać łącznie z branżą budowlaną i elektryczna.

AMIBUD CEZARY ILNICKI
59-930 Pieńsk, ul. Świerczewskiego 84
tel. 696486906, amibud@gmail.com

Obiekt:
BUDOWA Z PRZEBUDOWĄ KOMPLEKSU SPORTOWEGO WRAZ Z INFRASTRUKTURĄ TOWARZYSZĄCĄ PRZY SZKOLE PODSTAWOWEJ NR 11 W BĘDZINIE, UL. BRONIEWSKIEGO 12 , DZ. NR 10, KM. 25, DZ. NR 182, KM. 28, OBR. 0001 BĘDZIN

Tytuł rysunku:
PLAN ZAGOSPODAROWANIA TERENU – –inst. sanit.

Inwestor: MIASTO BĘDZIN UL. 11 LISTOPADA 20 42-500 BĘDZIN	Branża: budowlana	Skala: 1:500
	Data: LISTOPAD 2012	Nr rys. 01S
Inst. sanit. projektowała: mgr inż. Katarzyna Troczka	Podpis:	
Uprawnienia: 83/D0S/08		