



Rozdzielnica 230/400V w pomieszczeniu kotłowni.

Nr odpywu	1.1	1.2	1.3	2	3	4	5	6	7	8	9	10	11	12
Nazwa odpywu	Zasilanie z rozdzielnicznej głównej	Kontrola napięcia na szynach rozdzielnicznej	Ochrona przepięciowa	Gniazdo 1-faz sterownika kotła	Gniazdo 1-faz zaworu trójdrogowego	Gniazdo 1-faz pompy solanej	Gniazdo 1-faz pompy cyrkulacyjnej	Rezerwa	Gniazdo 1-faz pompy c.o.	Zasilanie pompy c.w.u.	Zasilanie wentylatora hybrydowego	Zasilanie aparatu grzewczo-wentyl.	Zasilanie instalacji oświetlenia i wentylatorów łaz.	Rezerwa
Moc [W]	—	—	—	—	—	60	25	—	180	250	9,5	2000	300	—
Prąd [A]	40	—	—	—	—	0,21	0,11	—	1,26	2,2	—	—	—	—

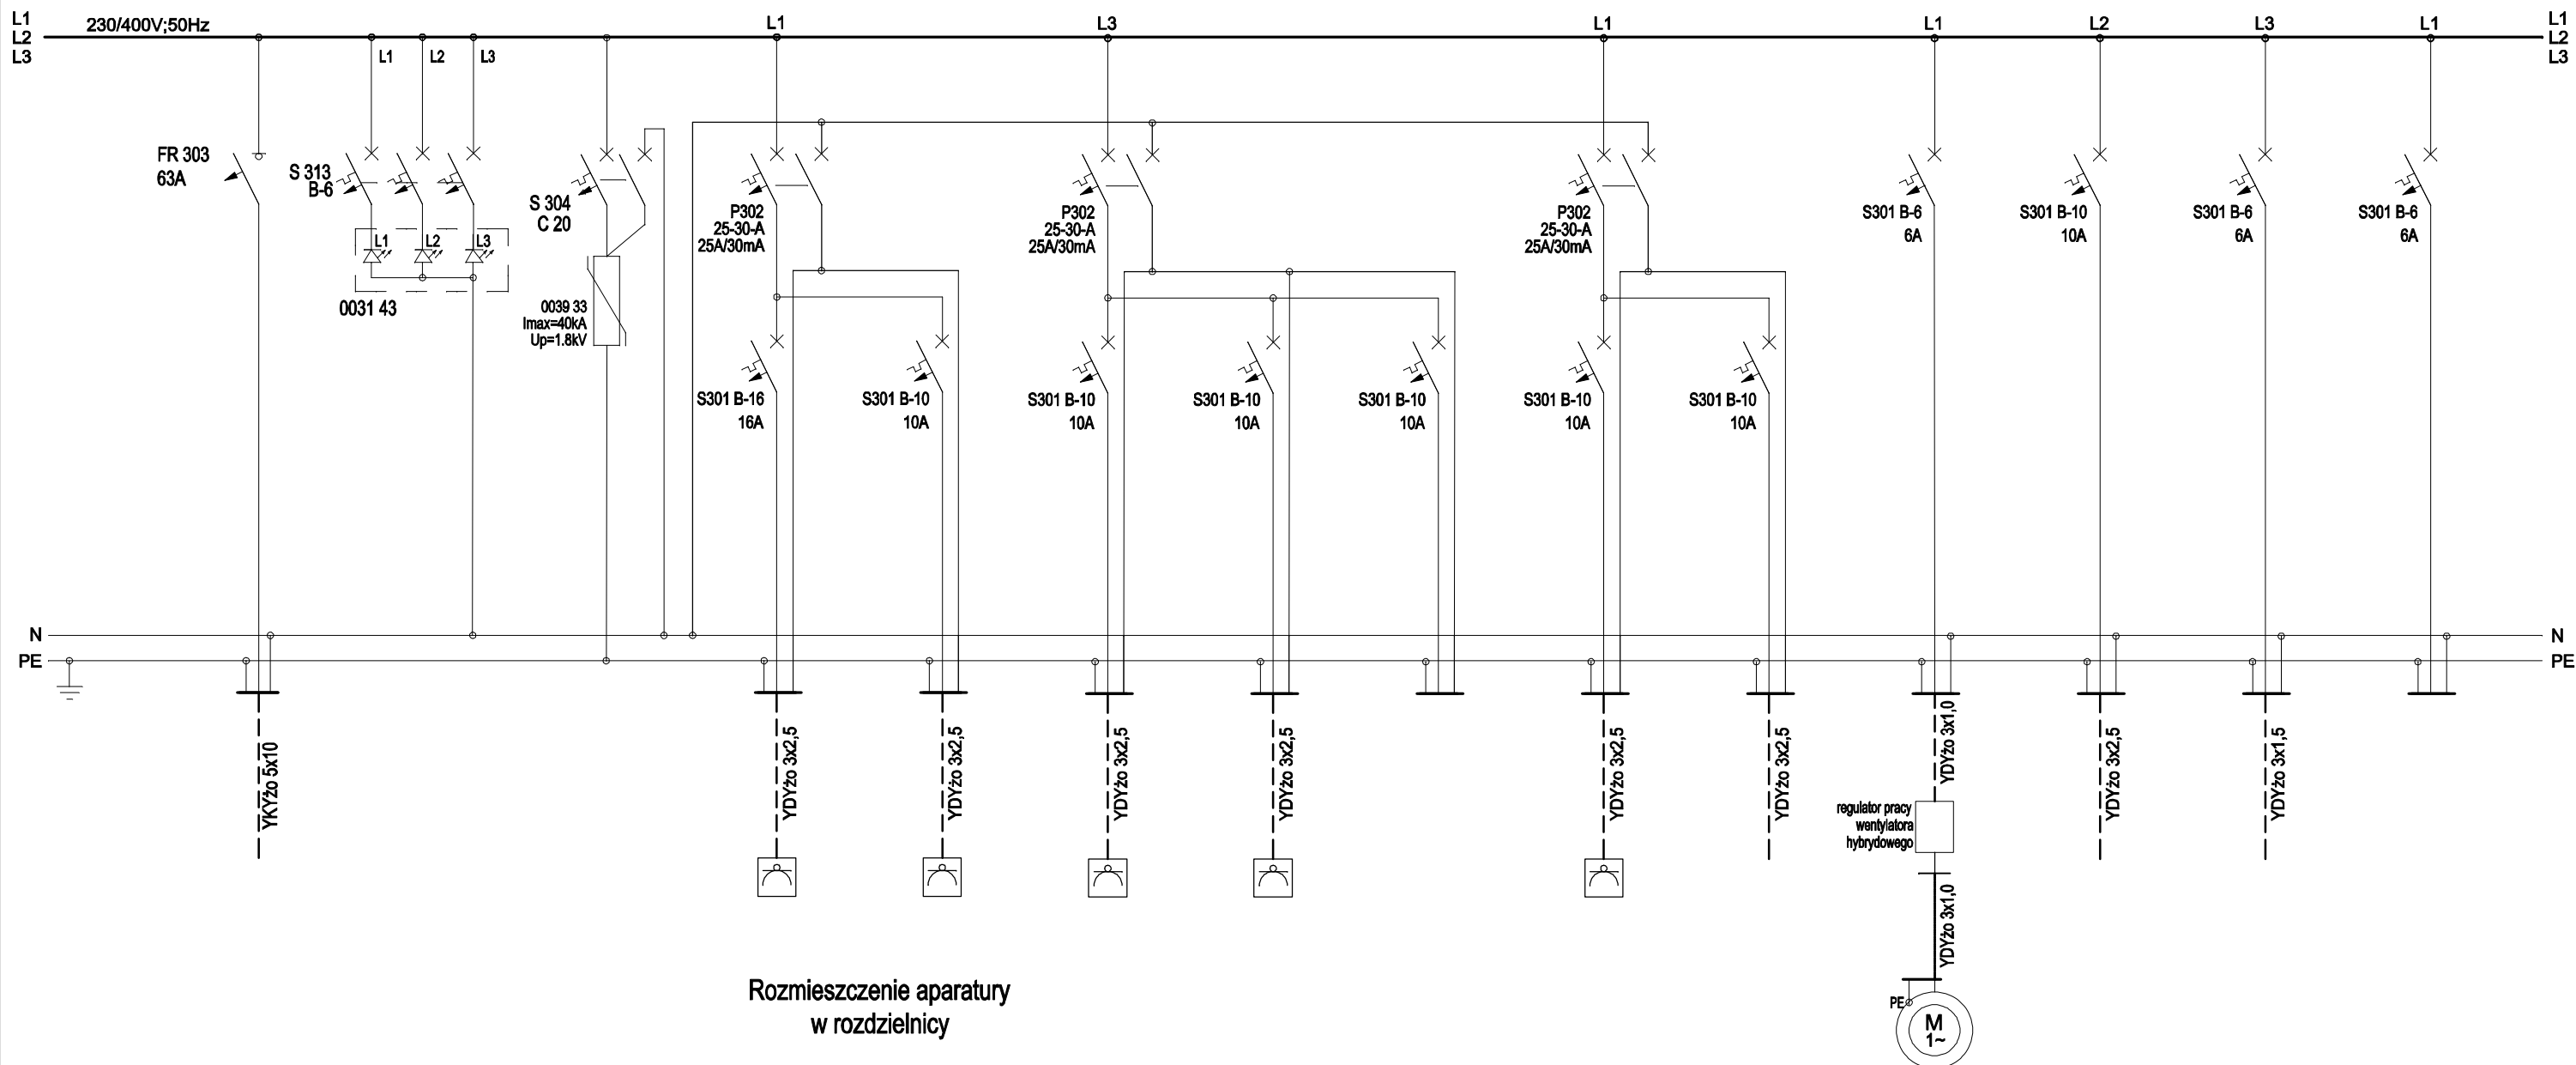

Rozmieszczenie aparatury w rozdzielnicznej

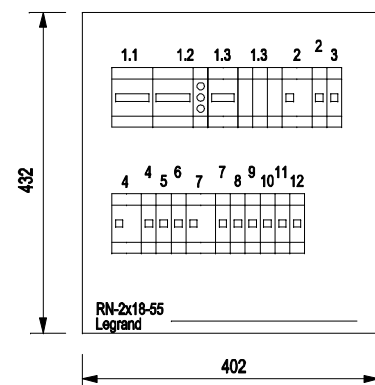

Układ TN-S

	"PRO-POMIAR" s.c. ul. Legionów 59, 42-200 Częstochowa tel. 34/ 361 61 35, e-mail: propomiar@interia.pl	
INWESTOR	Miasto Będzin 42-500 Będzin, ul. 11 Listopada 20	
OBIEKT	Przedszkole Miejskie nr 5 42-500 Będzin, ul. Zwycięstwa 21	
NAZWA OPRACOWANIA	Przebudowa instalacji wewnętrznej c.o. w budynku Przedszkola Miejskiego nr 5 w Będzinie	
PRZEDMIOT RYSUNKU	Rozdzielnica 230/400V w pomieszczeniu kotłowni. Schemat strukturalny i rozmieszczenie aparatury.	SKALA / RYS. - / 1
OPRACOWAŁ	inż. PAWEŁ GOC	04.2012
SPRAWDZIŁ	mgr inż. WALDEMAR POHORECKI upr. Bud. Nr SLK/IE/1165/02	04.2012