


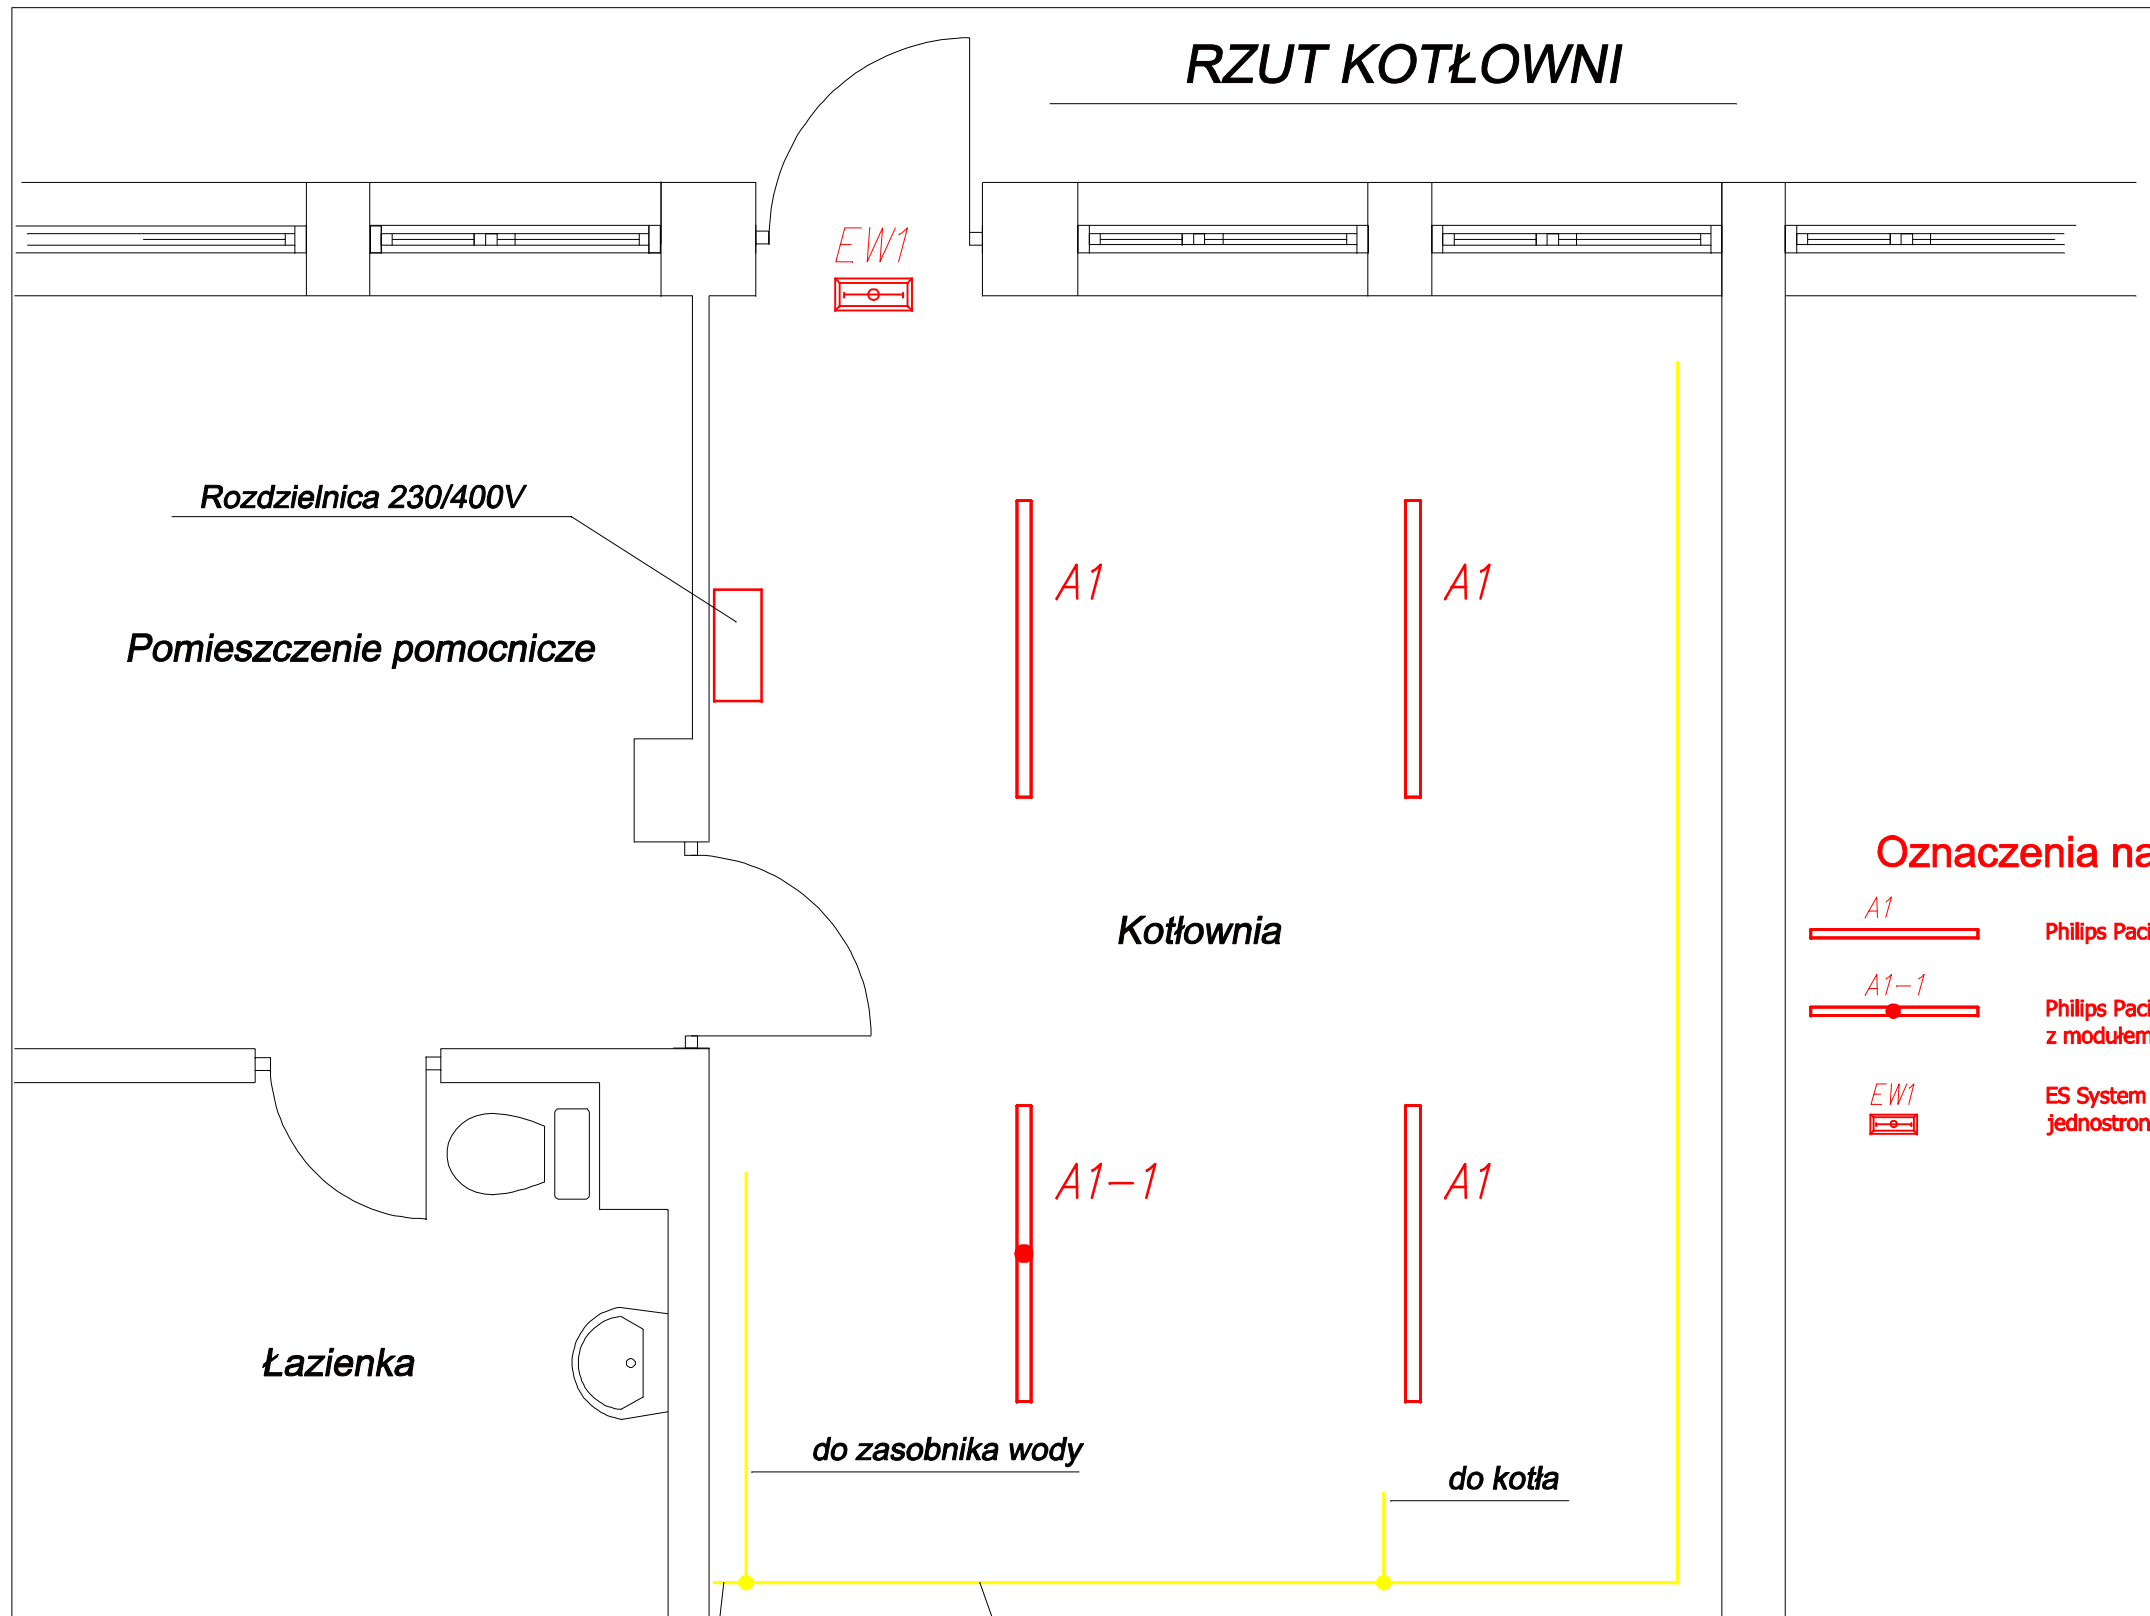


RZUT KOTŁOWNI




Oznaczenia na rysunku:

- 
A1 Philips Pacific TCW 216 - oprawa świetłówkowa zwieszana 2x36W IP65.
- 
A1-1 Philips Pacific TCW 216 - oprawa świetłówkowa zwieszana 2x36W IP65 z modułem awaryjnym 3-godzinnym.
- 
EW1 ES System MONITOR-1 IP65 ATI kierunkowa oprawa ewakuacyjna z piktogramem 8W jednostronna, zasilana z inwertera, autonomia 2h, autonomicznie nadzorowana

łączyć z istniejącą
instalacją uziemiającą

Bednarka ocynk.
30x4mm

		"PRO-POMIAR" s.c. ul. Legionów 59, 42-200 Częstochowa tel. 34/ 361 61 35, e-mail: propomiar@interia.pl	
INWESTOR	Miasto Będzin 42-500 Będzin, ul. 11 Listopada 20		
OBIEKT	Przedszkole Miejskie nr 5 42-500 Będzin, ul. Zwycięstwa 21		
NAZWA OPRACOWANIA	Przebudowa instalacji wewnętrznej c.o. w budynku Przedszkola Miejskiego nr 5 w Będzinie		
PRZEDMIOT RYSUNKU	Instalacja oświetlenia kotłowni	SKALA	RYS.
		-	2
OPRACOWAŁ	Inż. PAWEŁ GOC		04.2012
SPRAWDZIŁ	mgr inż. WALDEMAR POHORECKI upr. Bud. Nr SLK/IE/1165/02		04.2012