



ROZWINIĘCIE INSTALACJI HYDRANTOWEJ

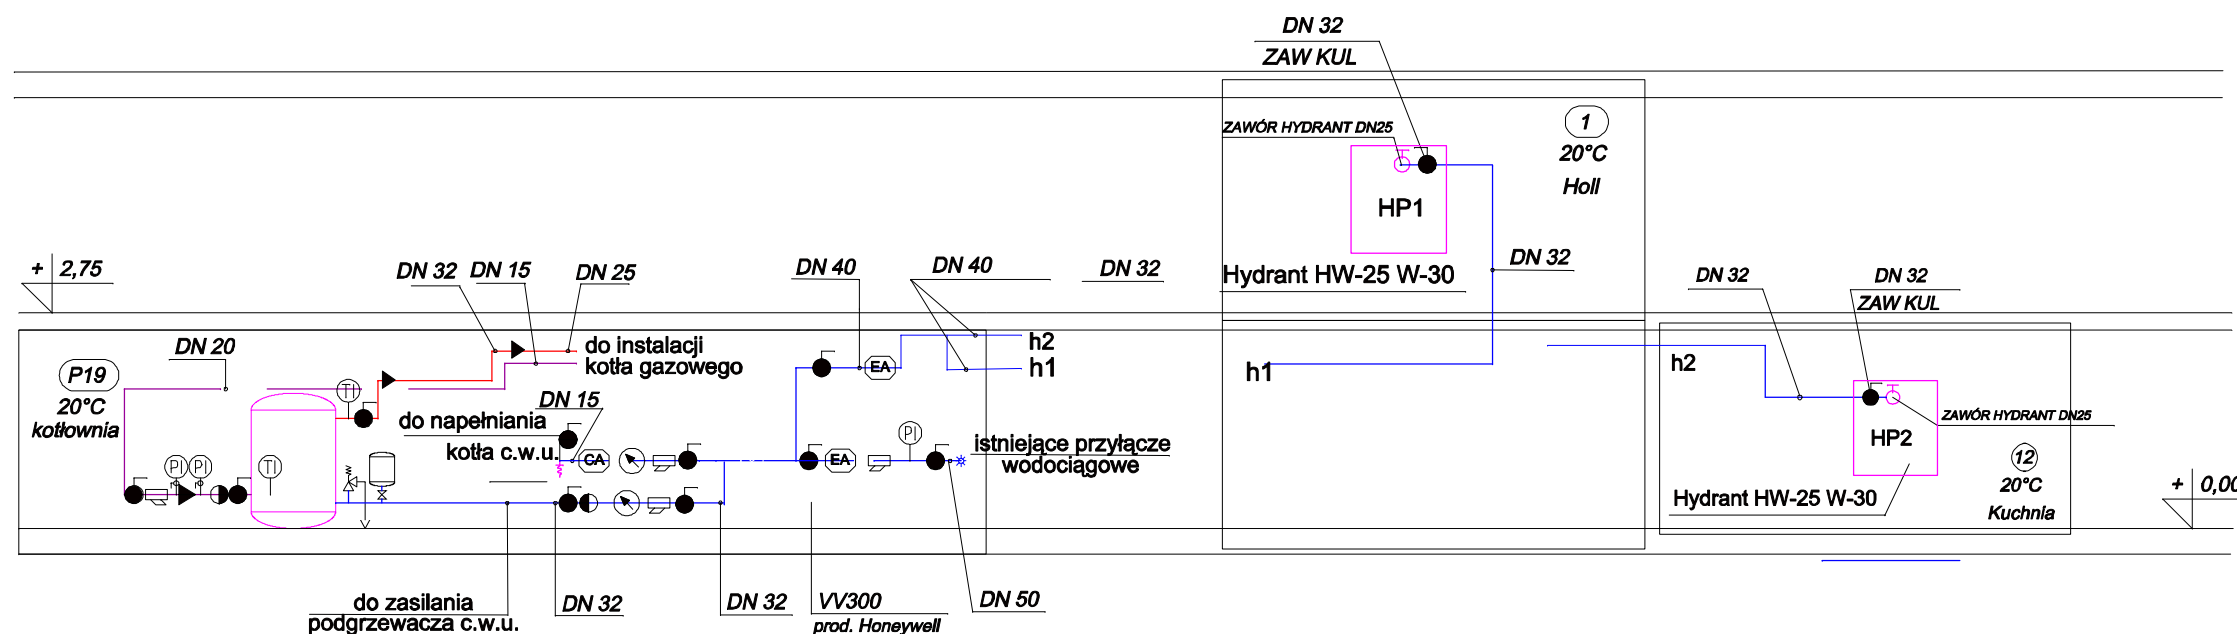

UWAGA:

1. Wodociąg instalacji hydrantowej prowadzić pod stropem piwnic
2. Rurociąg należy zaizolować izolacją z pianki poliuretanowej gr. 30 mm
3. Zawór hydrantowy umieścić na wysokości 1,35+/-0,1m od poziomu podłogi

	"PRO-POMIAR" s.c. ul. Legionów 59, 42-200 Częstochowa tel. 34/ 361 61 35, e-mail: propomiar@interia.pl		
INWESTOR	Miasto Będzin 42-500 Będzin, ul. 11 Listopada 20		
OBIEKT	Przedszkole Miejskie nr 5 42-500 Będzin, ul. Zwycięstwa 21		
NAZWA OPRACOWANIA	Ocena stanu technicznego instalacji ppoż. Przedszkola Miejskiego nr 5 w Będzinie		
PRZEDMIOT RYSUNKU	ROZWINIĘCIE INSTALACJI HYDRANTOWEJ	SKALA	RYS.
		1:100	2
OPRACOWAŁ	mgr inż. GRZEGORZ WOŹNIAK		03.2012
PROJEKTOWAŁ	mgr inż. JUSTYNA MIREK upr. Bud. Nr SLK/1457/PWOS/06		03.2012
SPRAWDZIŁ	mgr inż. ELŻBIETA WISNIEWSKA upr. Bud. Nr UAN-VIII/83861/11/87		03.2012